


WIDOK Z BOKU

os. Leśne

ul. Jana Pawła II

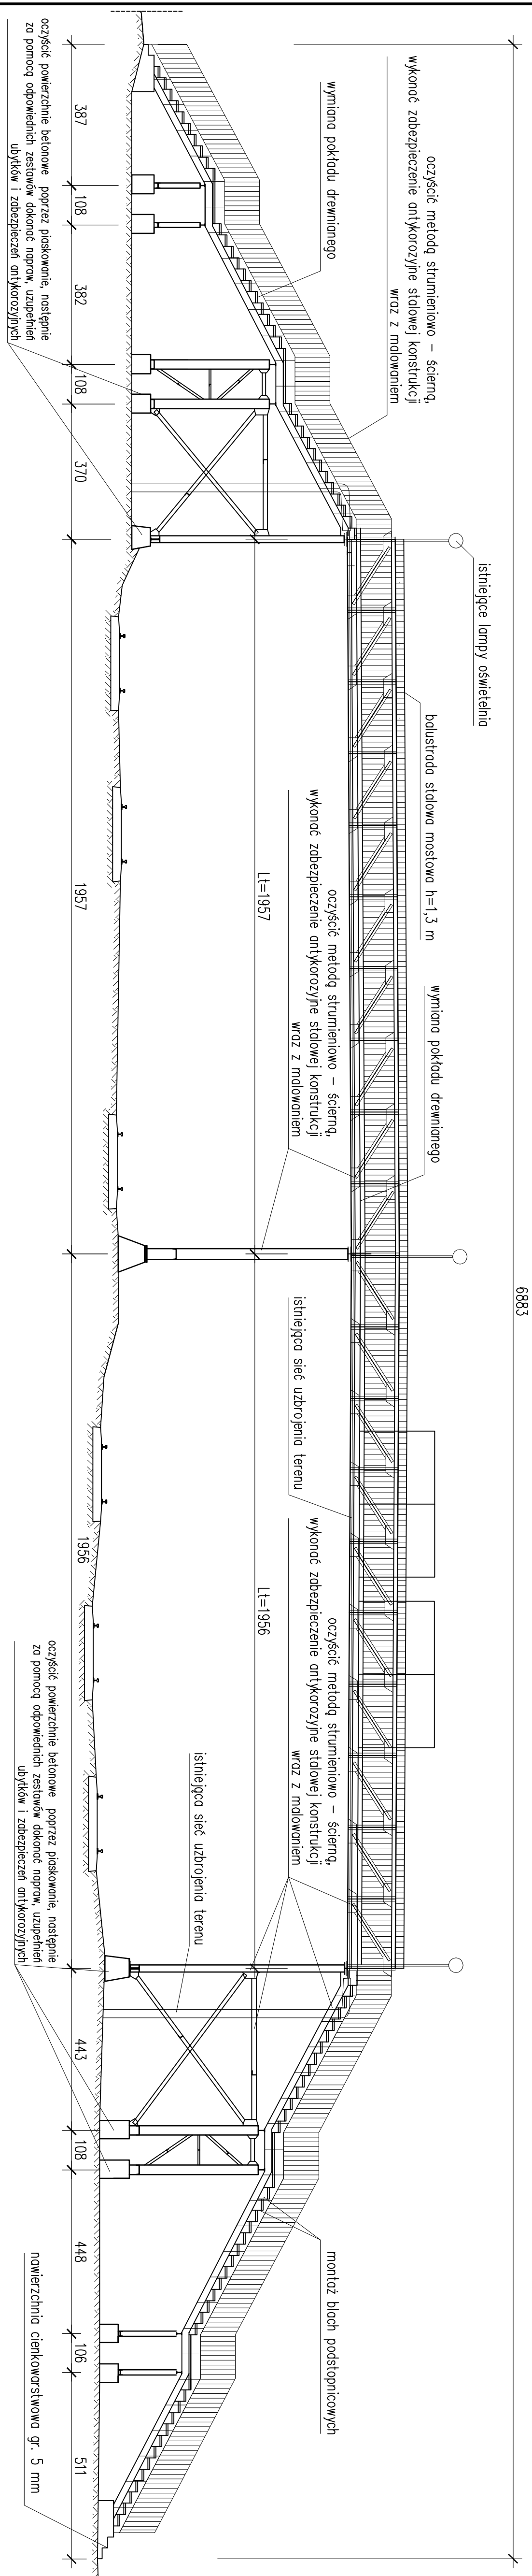

BIURO PROJEKTÓW I EKSPERTYZ BUDOWNICTWA			
KOMUNIKACYJNEGO Z. KOKOSZKA			
66-004 Zdonie, ul. Jasninowa 14, tel. 601789866			
PROJEKT WYKONAWCZY			SKALA
Remont schodów i kłódki dla pieszych nad torami kolejowymi, łączący os. Leśne z ul. Jana Pawła II w Kozłynie nad Odrą			1:100
Projektant:	mgr inż. Zbigniew Kokoszka		sierpień 2014
Uprawnienia konstrukcyjne	projektowanie nr 265/94/UW		
Asystent:	mgr inż. Karol Kozłowski		sierpień 2014
Uprawnienia projektowe	155/003/P00M/RI		
Rysunek ogólny			Nr rys. 3