



PRZEKRÓJ POPRZECZNY STAN ISTNIEJĄCY

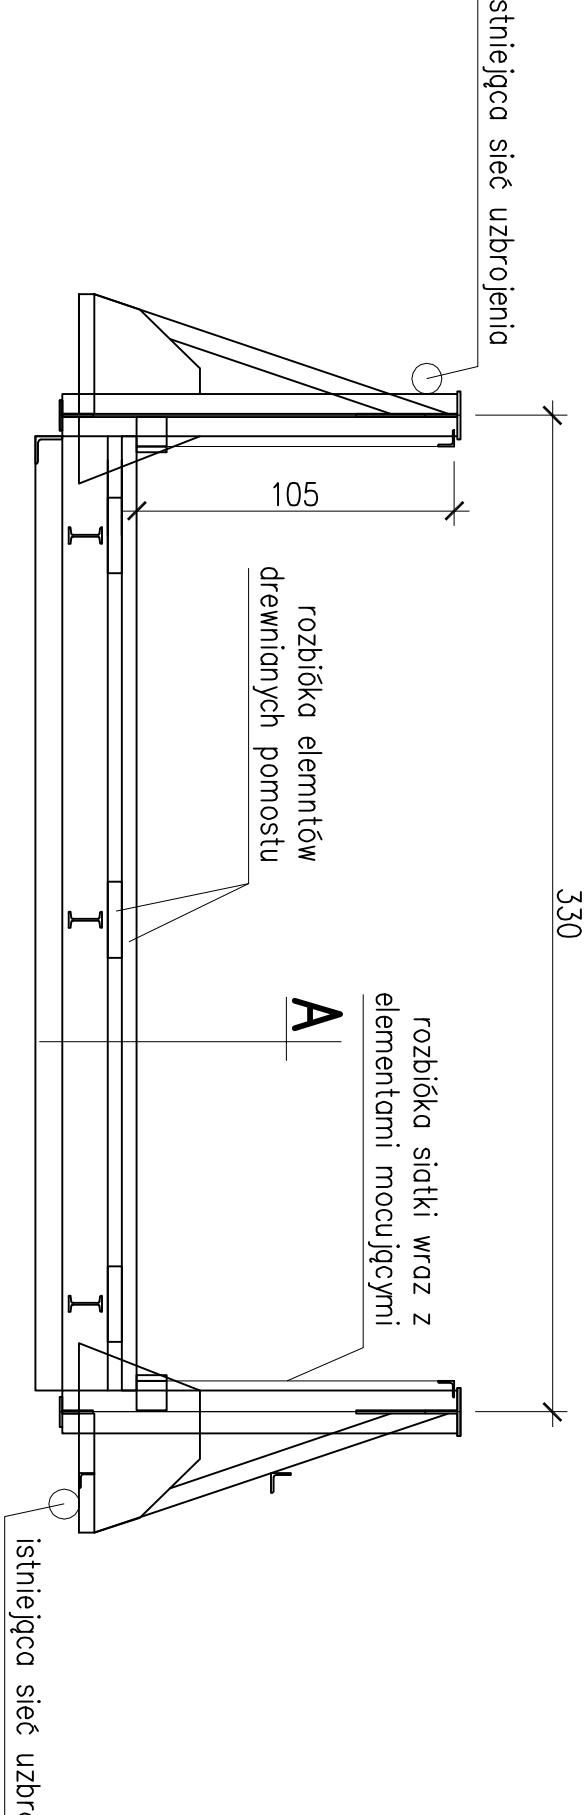

A

pokład drewniany gr. 5 cm
popręcznica
podłużnica I100
wiatrownice L90x90

PRZEKRÓJ POPRZECZNY STAN PROJEKTOWANY

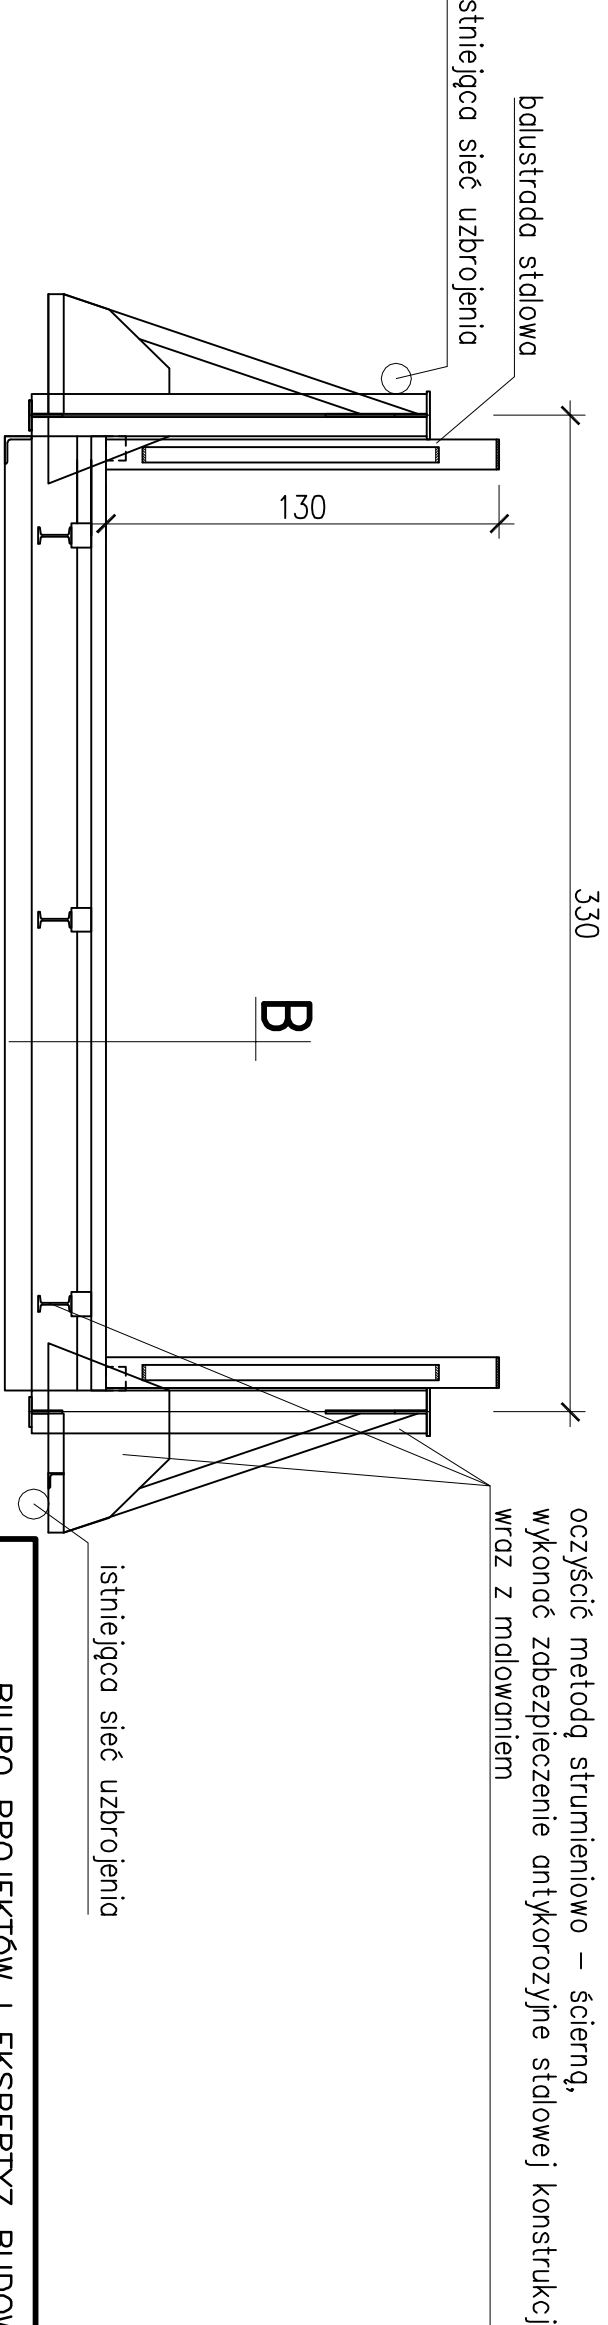

B

pokład drewniany gr. 5 cm – świek syberyjski
popręcznica
podłużnica I100
wiatrownice L90x90

UWAGA !!!
– Po dokonaniu prac rozbiórkowych należy zweryfikować wymiary i konieczne zmiany uzgodnić z projektantem
– Materiały zamawiać po dokonaniu prac rozbiórkowych i zweryfikowaniu wymiarów

BIURO PROJEKTÓW I EKSPERTYZ BUDOWNICTWA KOMUNIKACYJNEGO Z. KOKOSZKA 66-004 Zatonie, ul. Jasińnikowa 14 tel. 601789866	
PROJEKT WYKONAWCZY	SKALA
Remont schodów i klatki dla pieszych nad torami kolejowymi łączącej os. Leśne z ul. Jana Pawła II w Koszycach nad Odrą	1:25
Projektant: mgr inż. Zbigniew Kokoszka	
Uprawnienia konstrukcyjne – projektowe nr 285/94/UW	sierpień 2014
Asystent: mgr inż. Katarzyna Kobiela	
Uprawnienia projektowe nr 135/003/POW/11	sierpień 2014
Przekrój poprzeczny	Nr rys. 4