"OSADA" BIURO PROJEKTOWO–USŁUGOWE
Gorzów Wlkp. ul. Czereśniowa 6/307 tel. 724–05–39

Projekt budowlany	Skala 1:500	Rys. nr 1–1

AKTUALIZACJA PROJEKTU

Treść:	Projekt zagospodarowania terenu – arkusz nr 1
Obiekt:	Budowa dróg na Osiedlu Kostrzyn Południe – – ulice: Jaworowa i Na Skarpie w Kostrzynie nad Odrą

Autorzy opracowania		Podpis	Nr upr./specjalność	Data
Opracował	inż. Dominik Broda			03.2016
Projektował	mgr inż. Antoni Dybikowski		148/82/Gw konstrukcyjno–inżynieryjna	03.2016
Sprawdził				
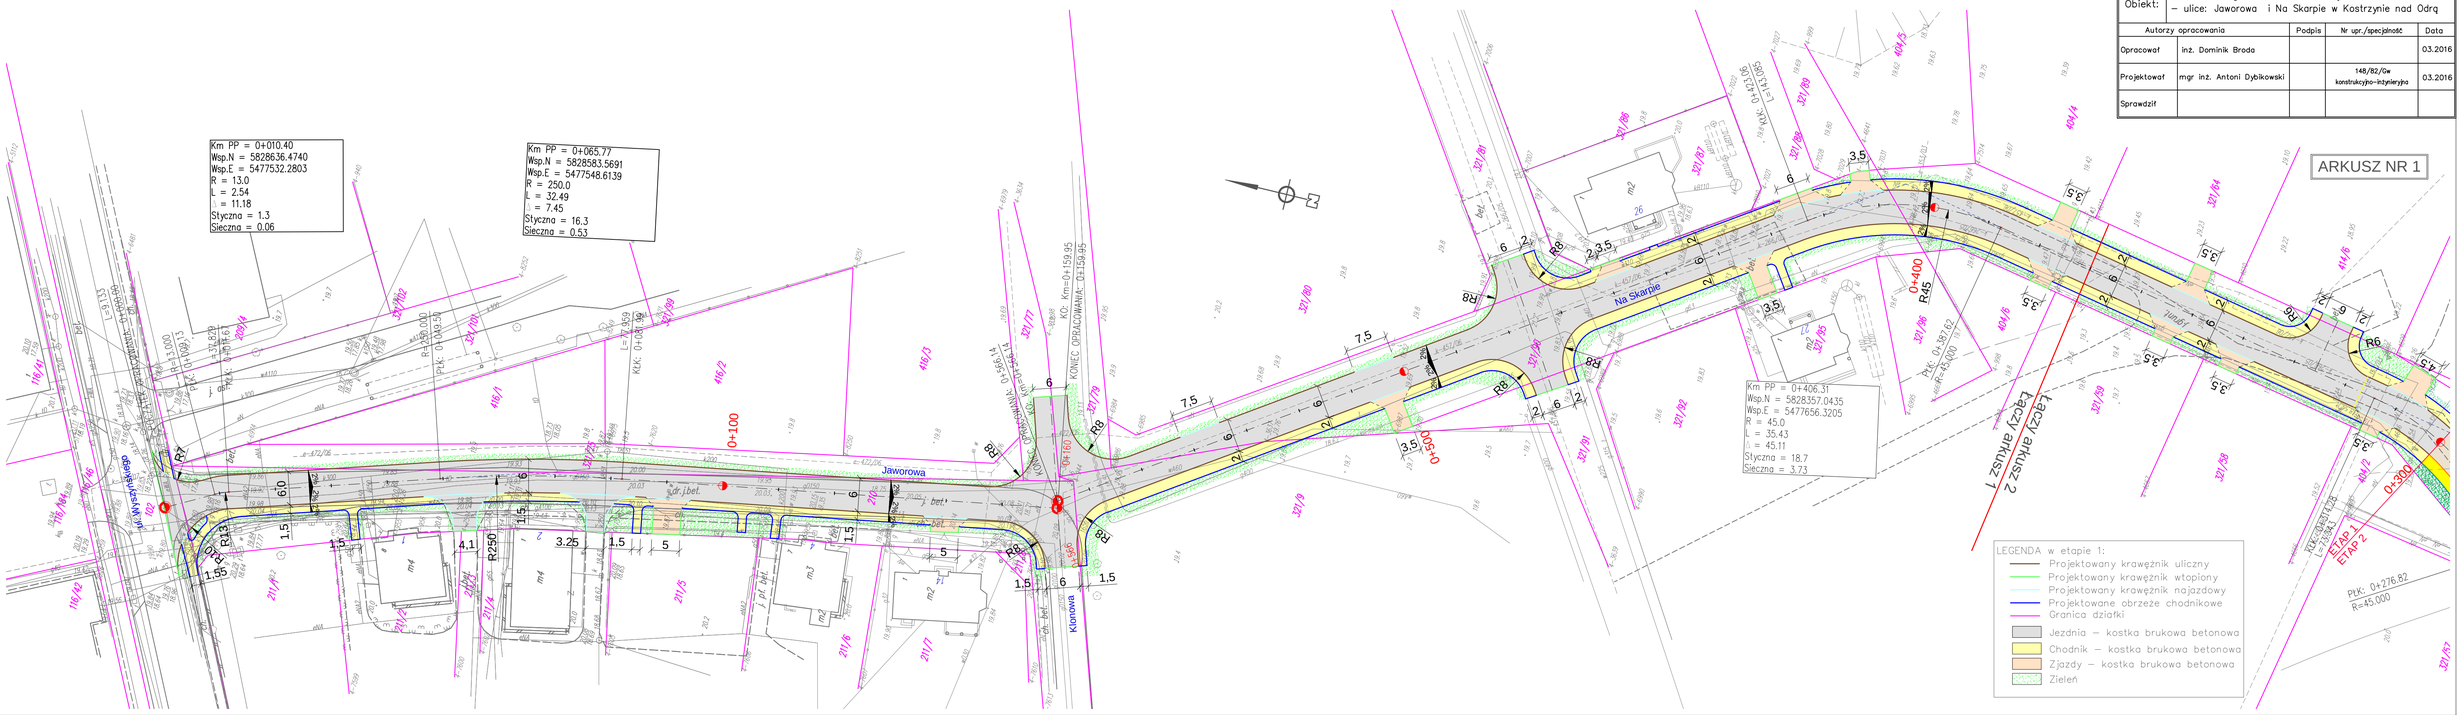
ARKUSZ NR 1