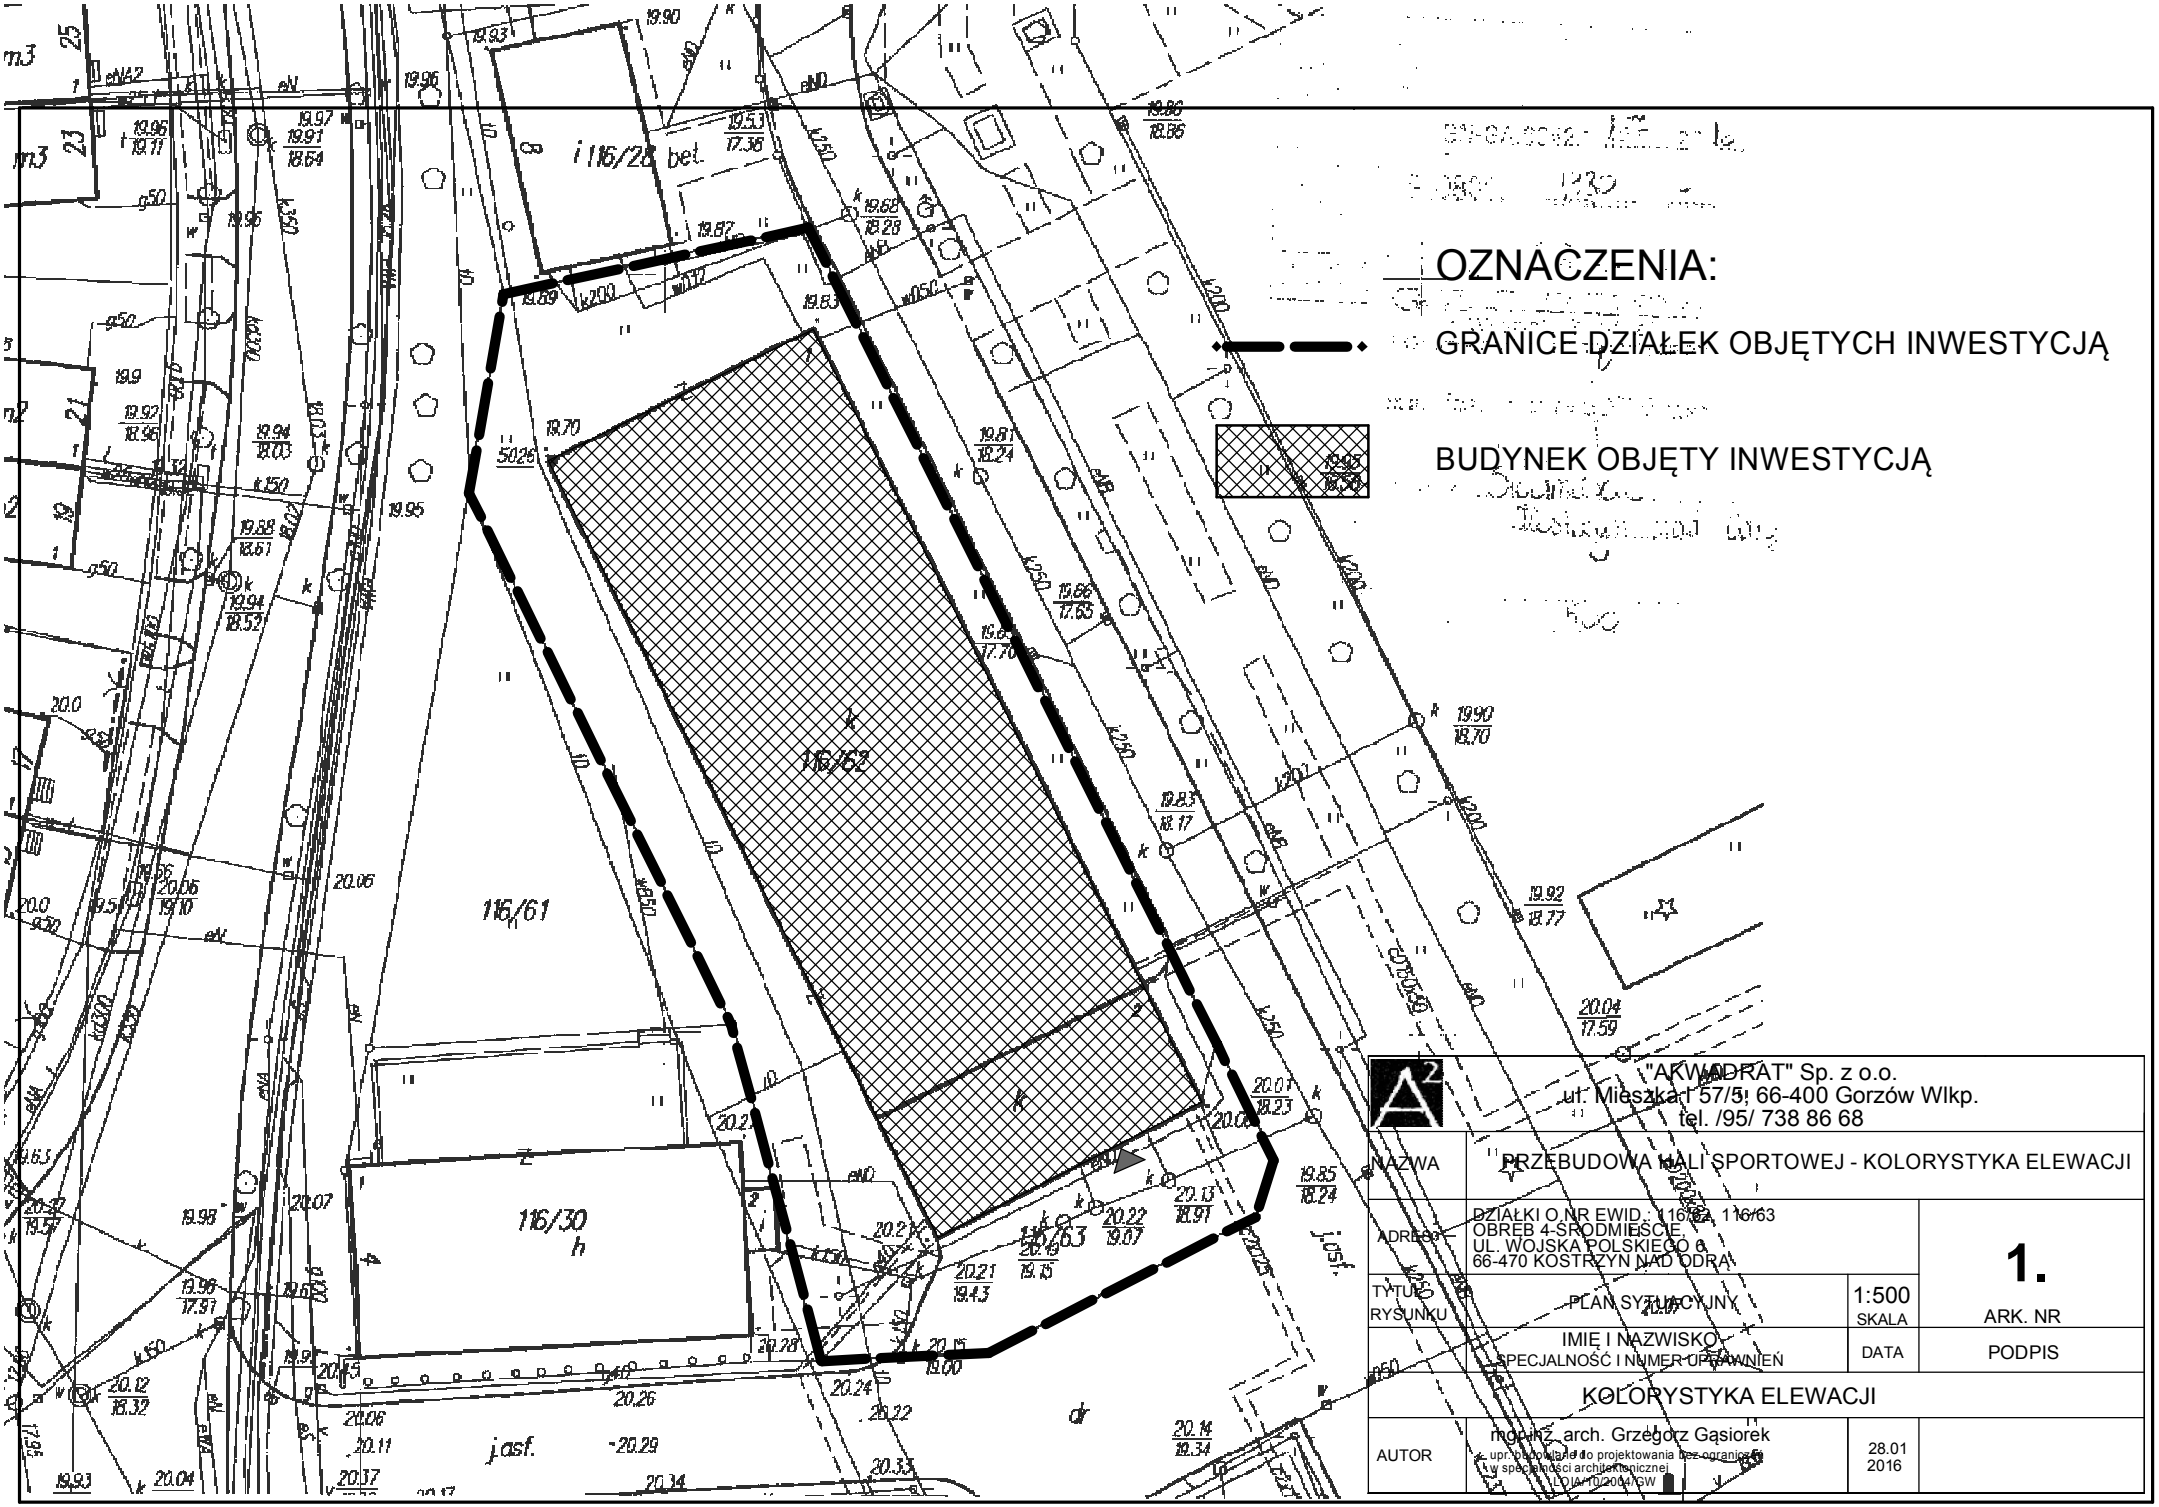
OZNACZENIA:
GRANICE DZIAŁEK OBJĘTYCH INWESTYCJĄ
BUDYNEK OBJĘTY INWESTYCJĄ
116/62
116/61
116/30
116/63
j.asf.
"AKWADRAT" Sp. z o.o.
ul. Mieszka I 57/5, 66-400 Gorzów Wlkp.
tel. /95/ 738 86 68
NAZWA
PRZEBUDOWA HALI SPORTOWEJ - KOLORYSTYKA ELEWACJI
ADRES
DZIAŁKI O NR EWID.: 116/62, 116/63
OBREB 4-ŚRODMIEŚCIE,
UL. WOJSKA POLSKIEGO 6
66-470 KOSTRZYN NAD ODRĄ
1.
ARK. NR
TYTUŁ RYSUNKU
PLAN SYTUACYJNY
1:500
SKALA
IMIĘ I NAZWISKO
SPECJALNOŚĆ I NUMER UPRAWNIEŃ
DATA
PODPIS
KOLORYSTYKA ELEWACJI
AUTOR
mgr inż. arch. Grzegorz Gąsiorek
z upr. budowlanemu do projektowania bez ograniczeń w specjalności architektonicznej
LOIA/0/2004/GW
28.01
2016