
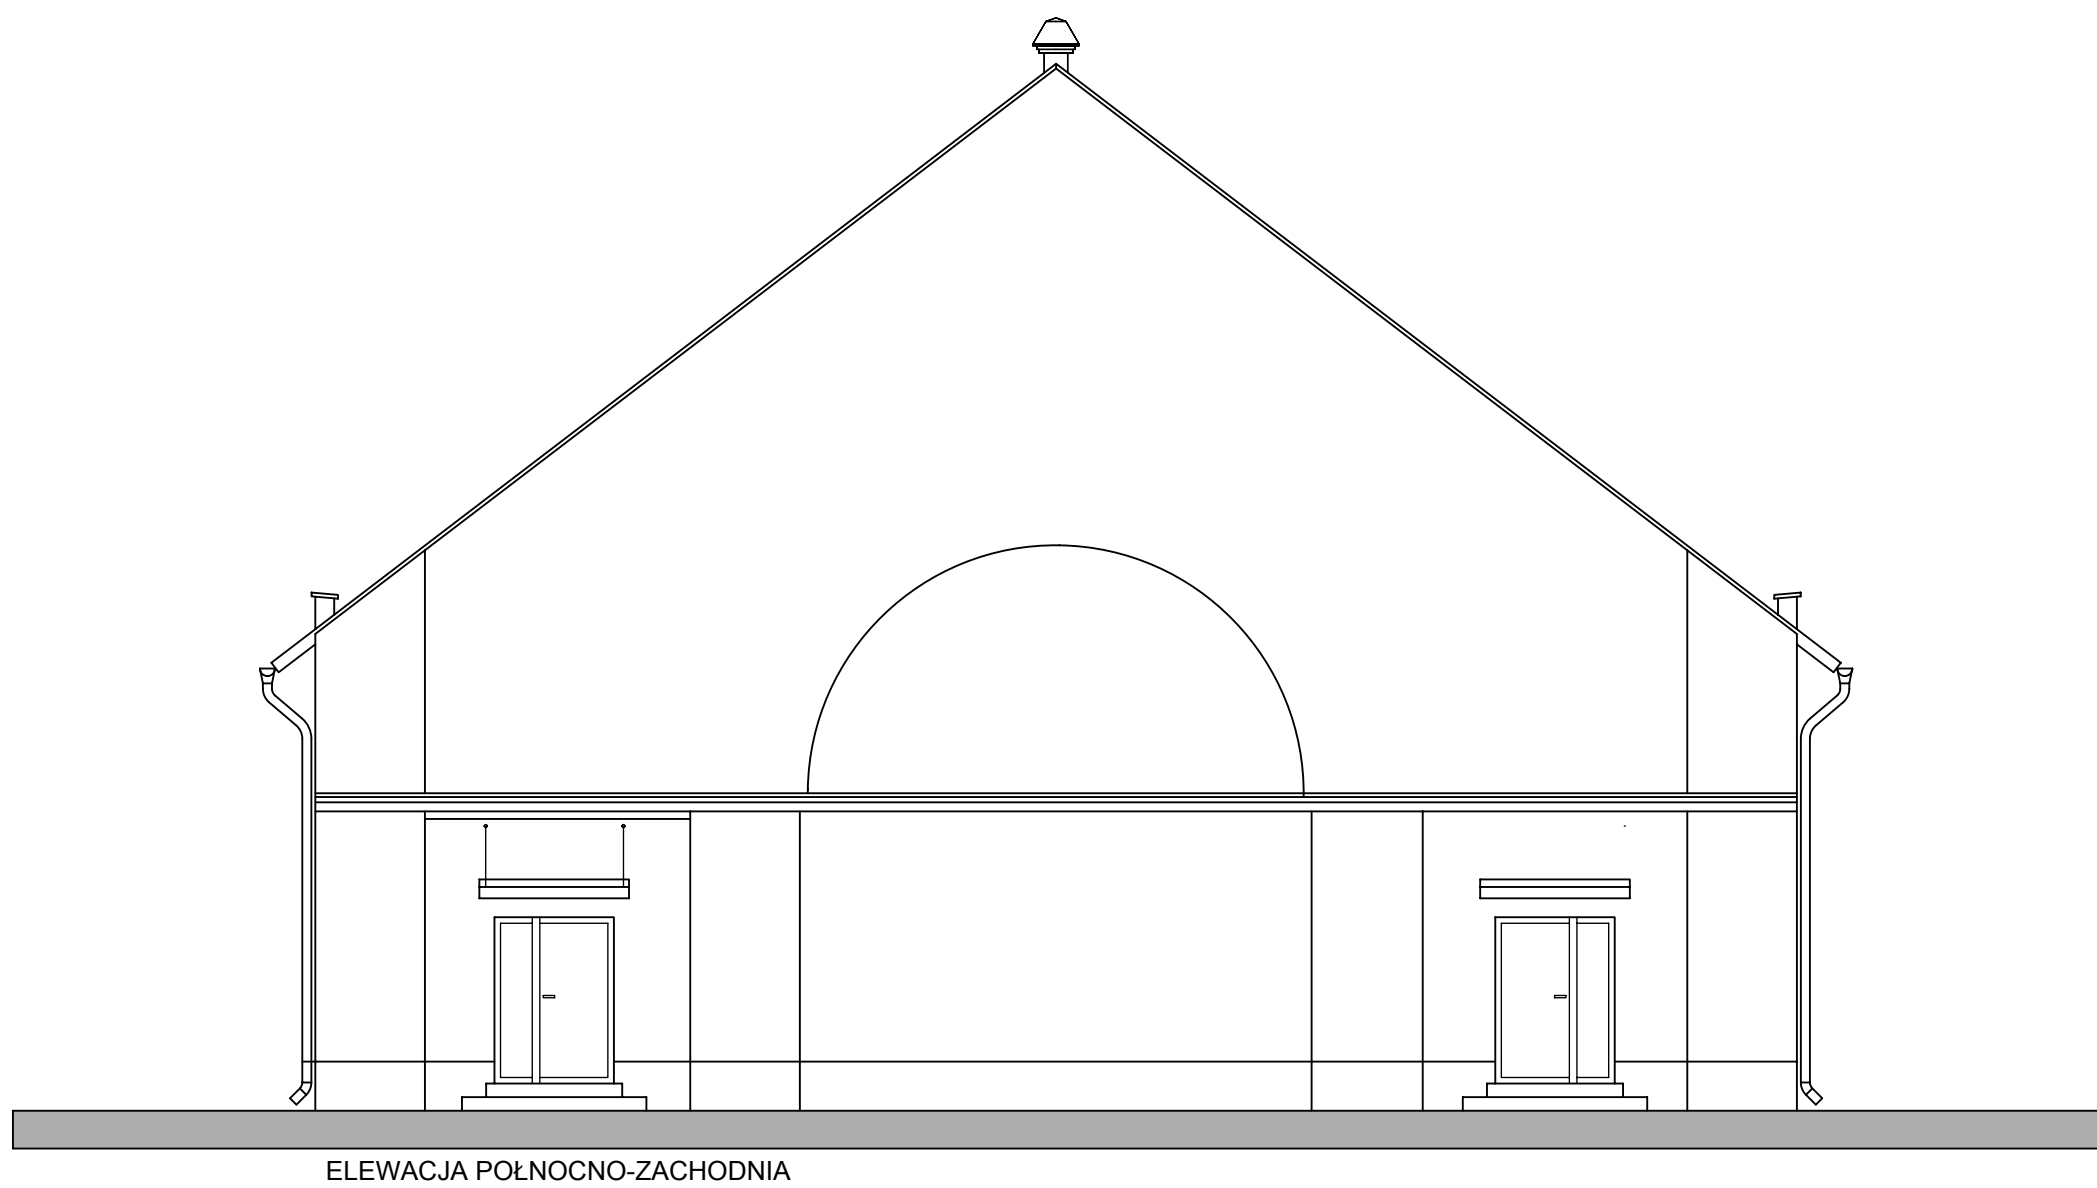
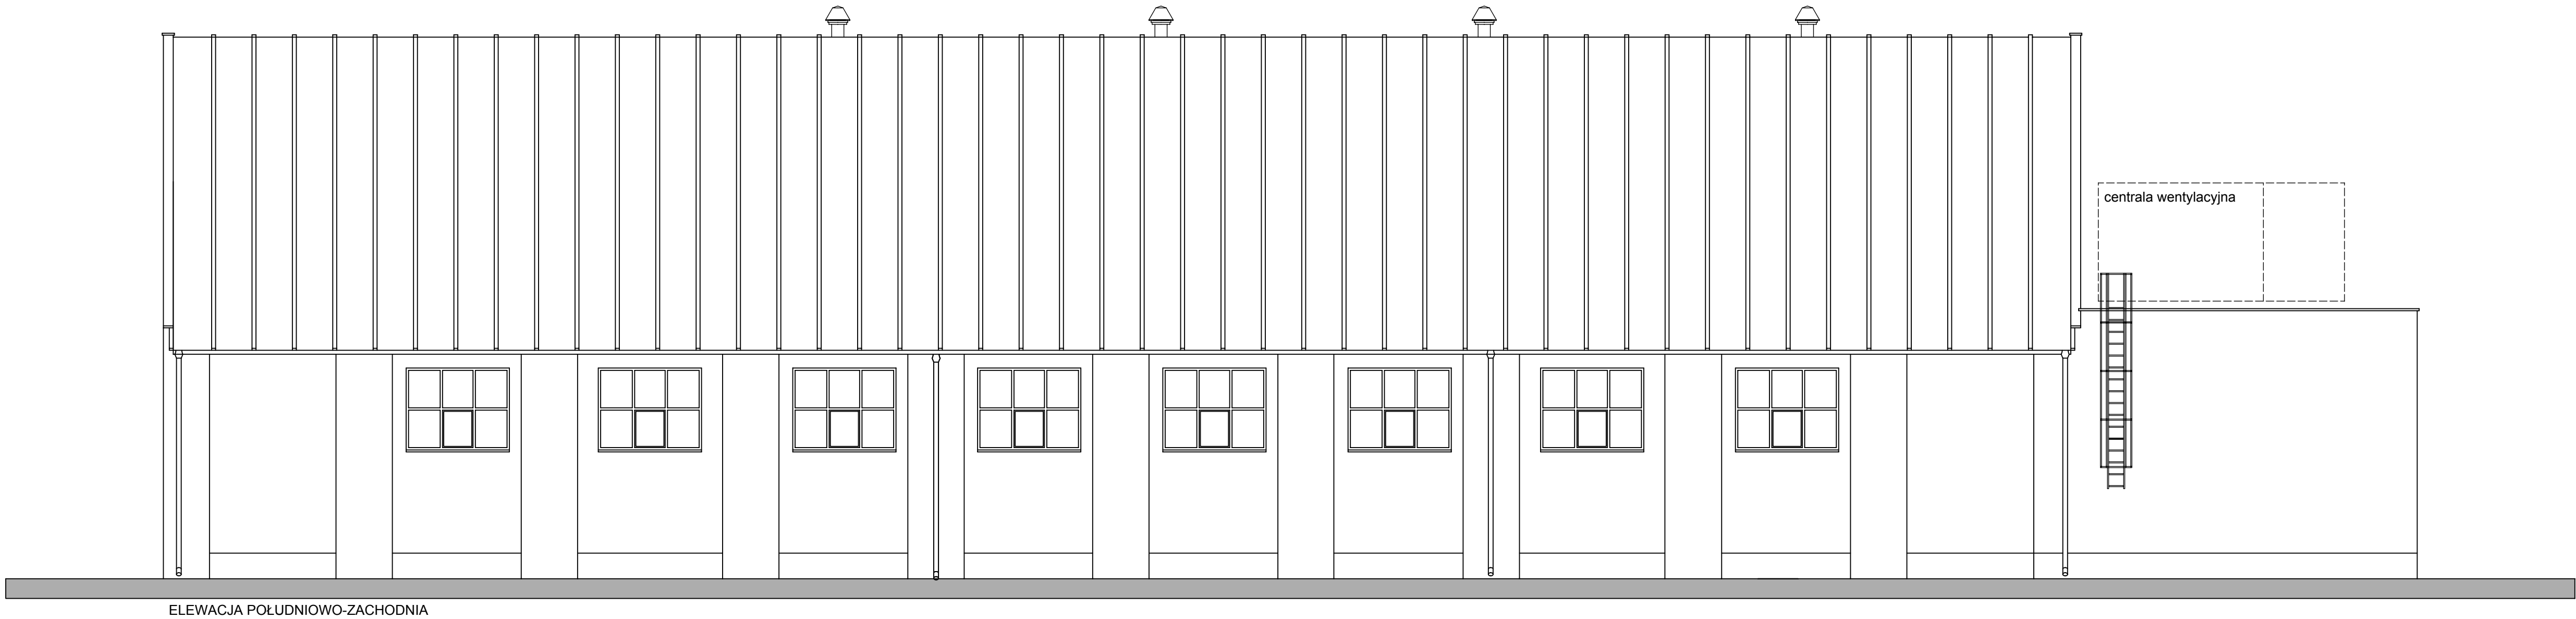
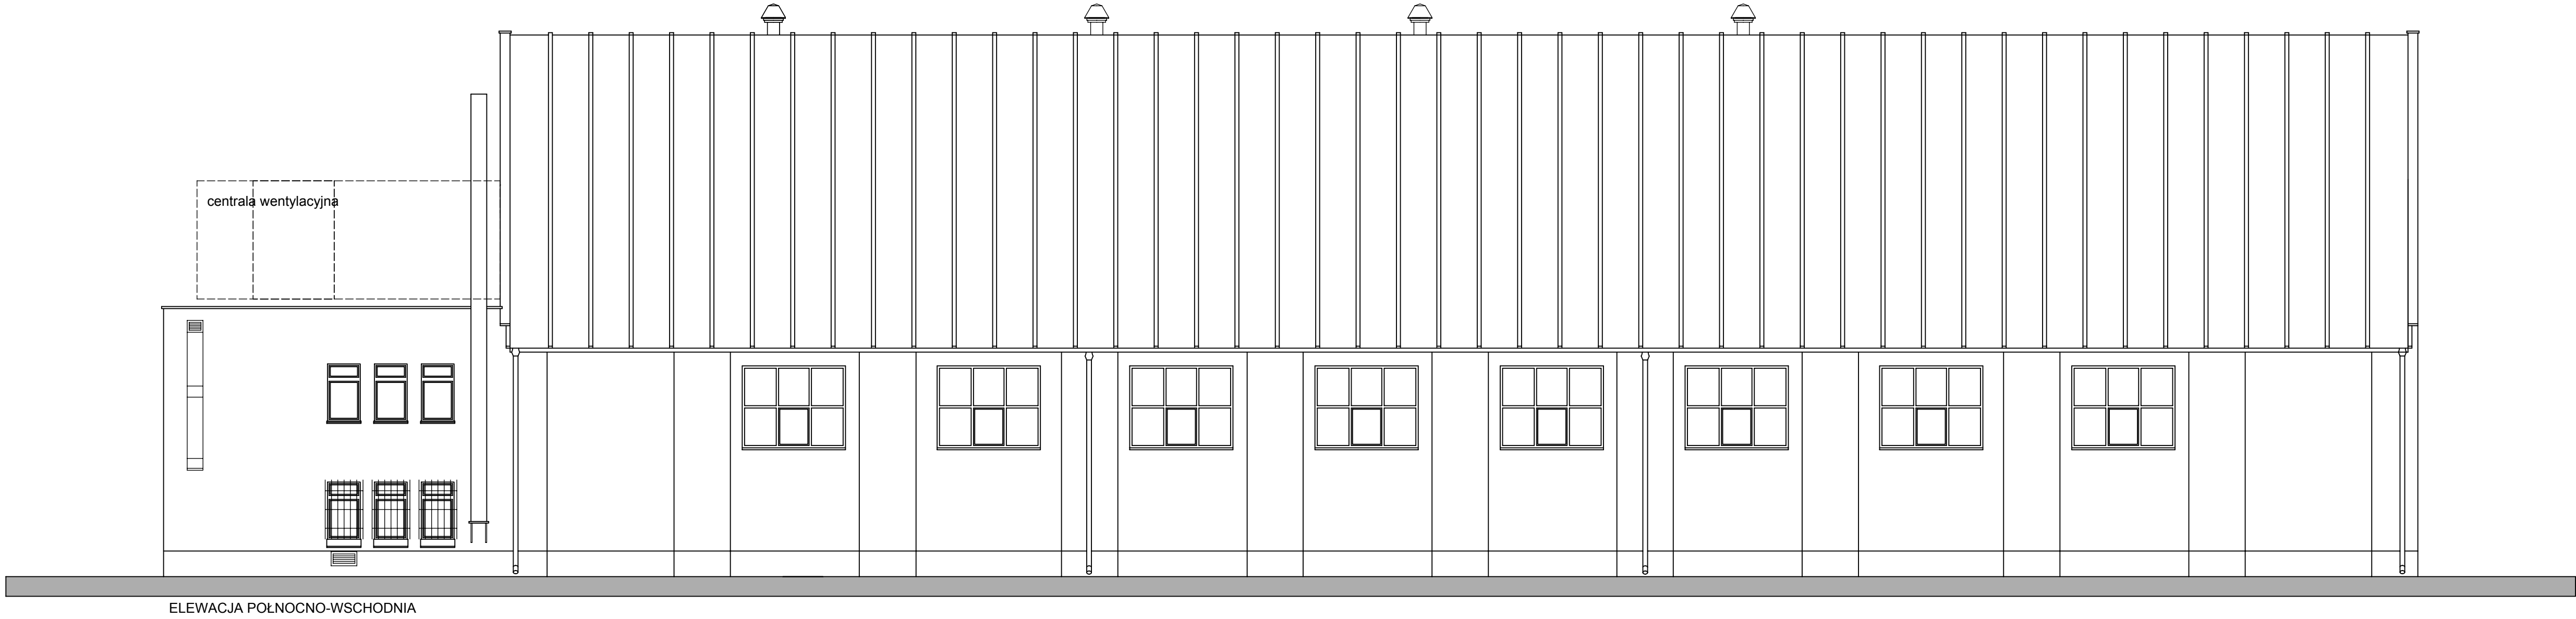


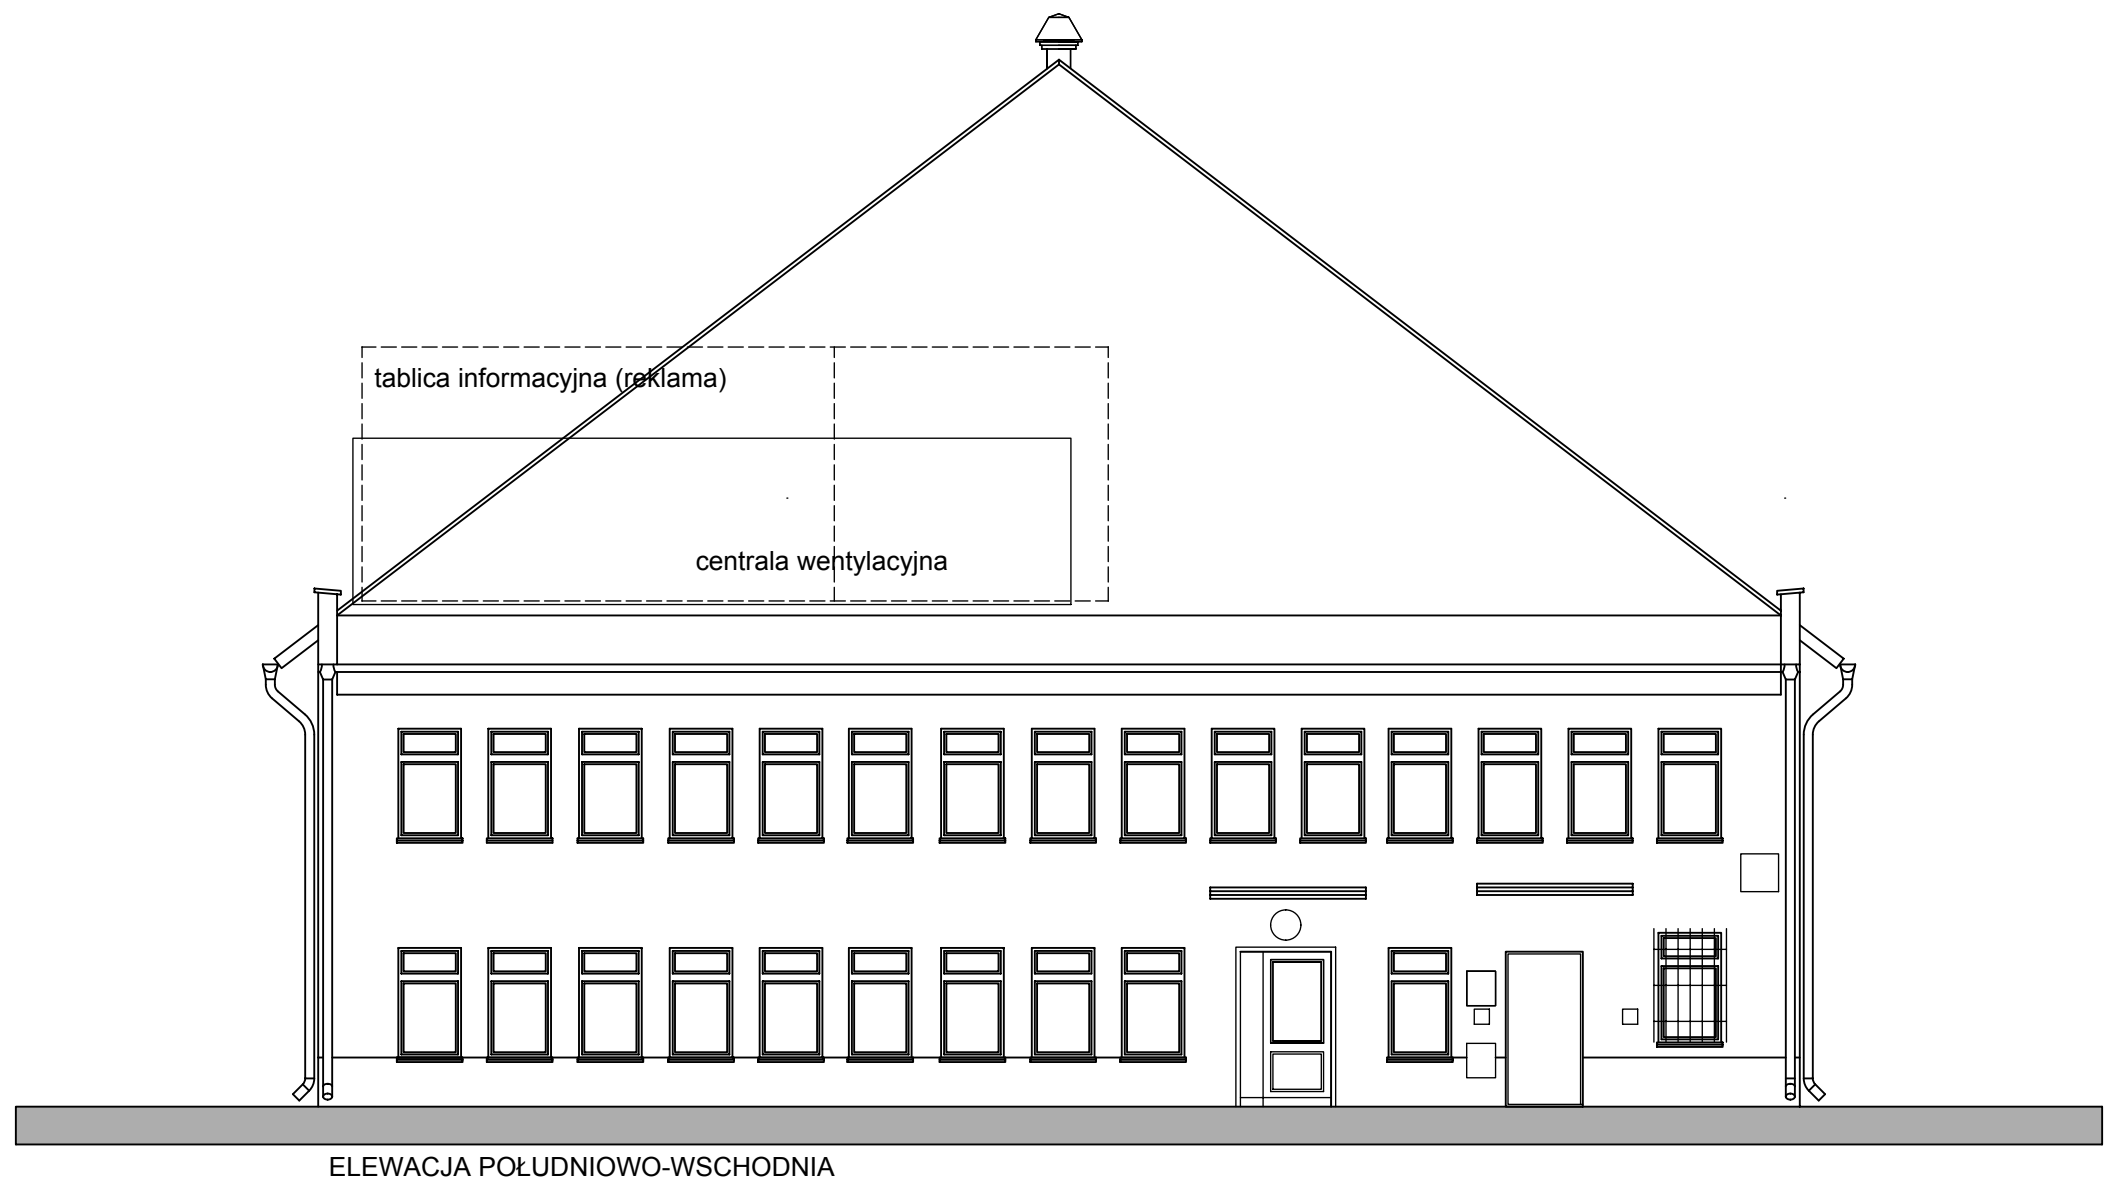

AKWADRAT ²			
"AKWADRAT" Sp. z o.o. ul. Mieszka I 57/5, 66-400 Gorzów Wlkp. tel. /95/ 738 86 68			
NAZWA	PRZEBUDOWA HALI SPORTOWEJ		
ADRES	DZIAŁKI O NR EWID.: 116/62, 116/63 OBRĘB 4-SPODŁĘSZE UL. WOJSKA POLSKIEGO 6 66-400 KOSZCZYN NAD ODRĄ		
TYTUŁ RYSUNKU	ELEWACJE /inwentaryzacja/	1:100 SKALA	ARK. NR
	IMIE I NAZWISKO SPECJALNOŚĆ I NAMIES UPRAWNIEN	DATA	PODPIS
AUTOR	mgr inż. arch. Grzegorz Gąsiorek upr. budowlana do projektowania bez ograniczeń w specjalności architektura		28.01 2016