
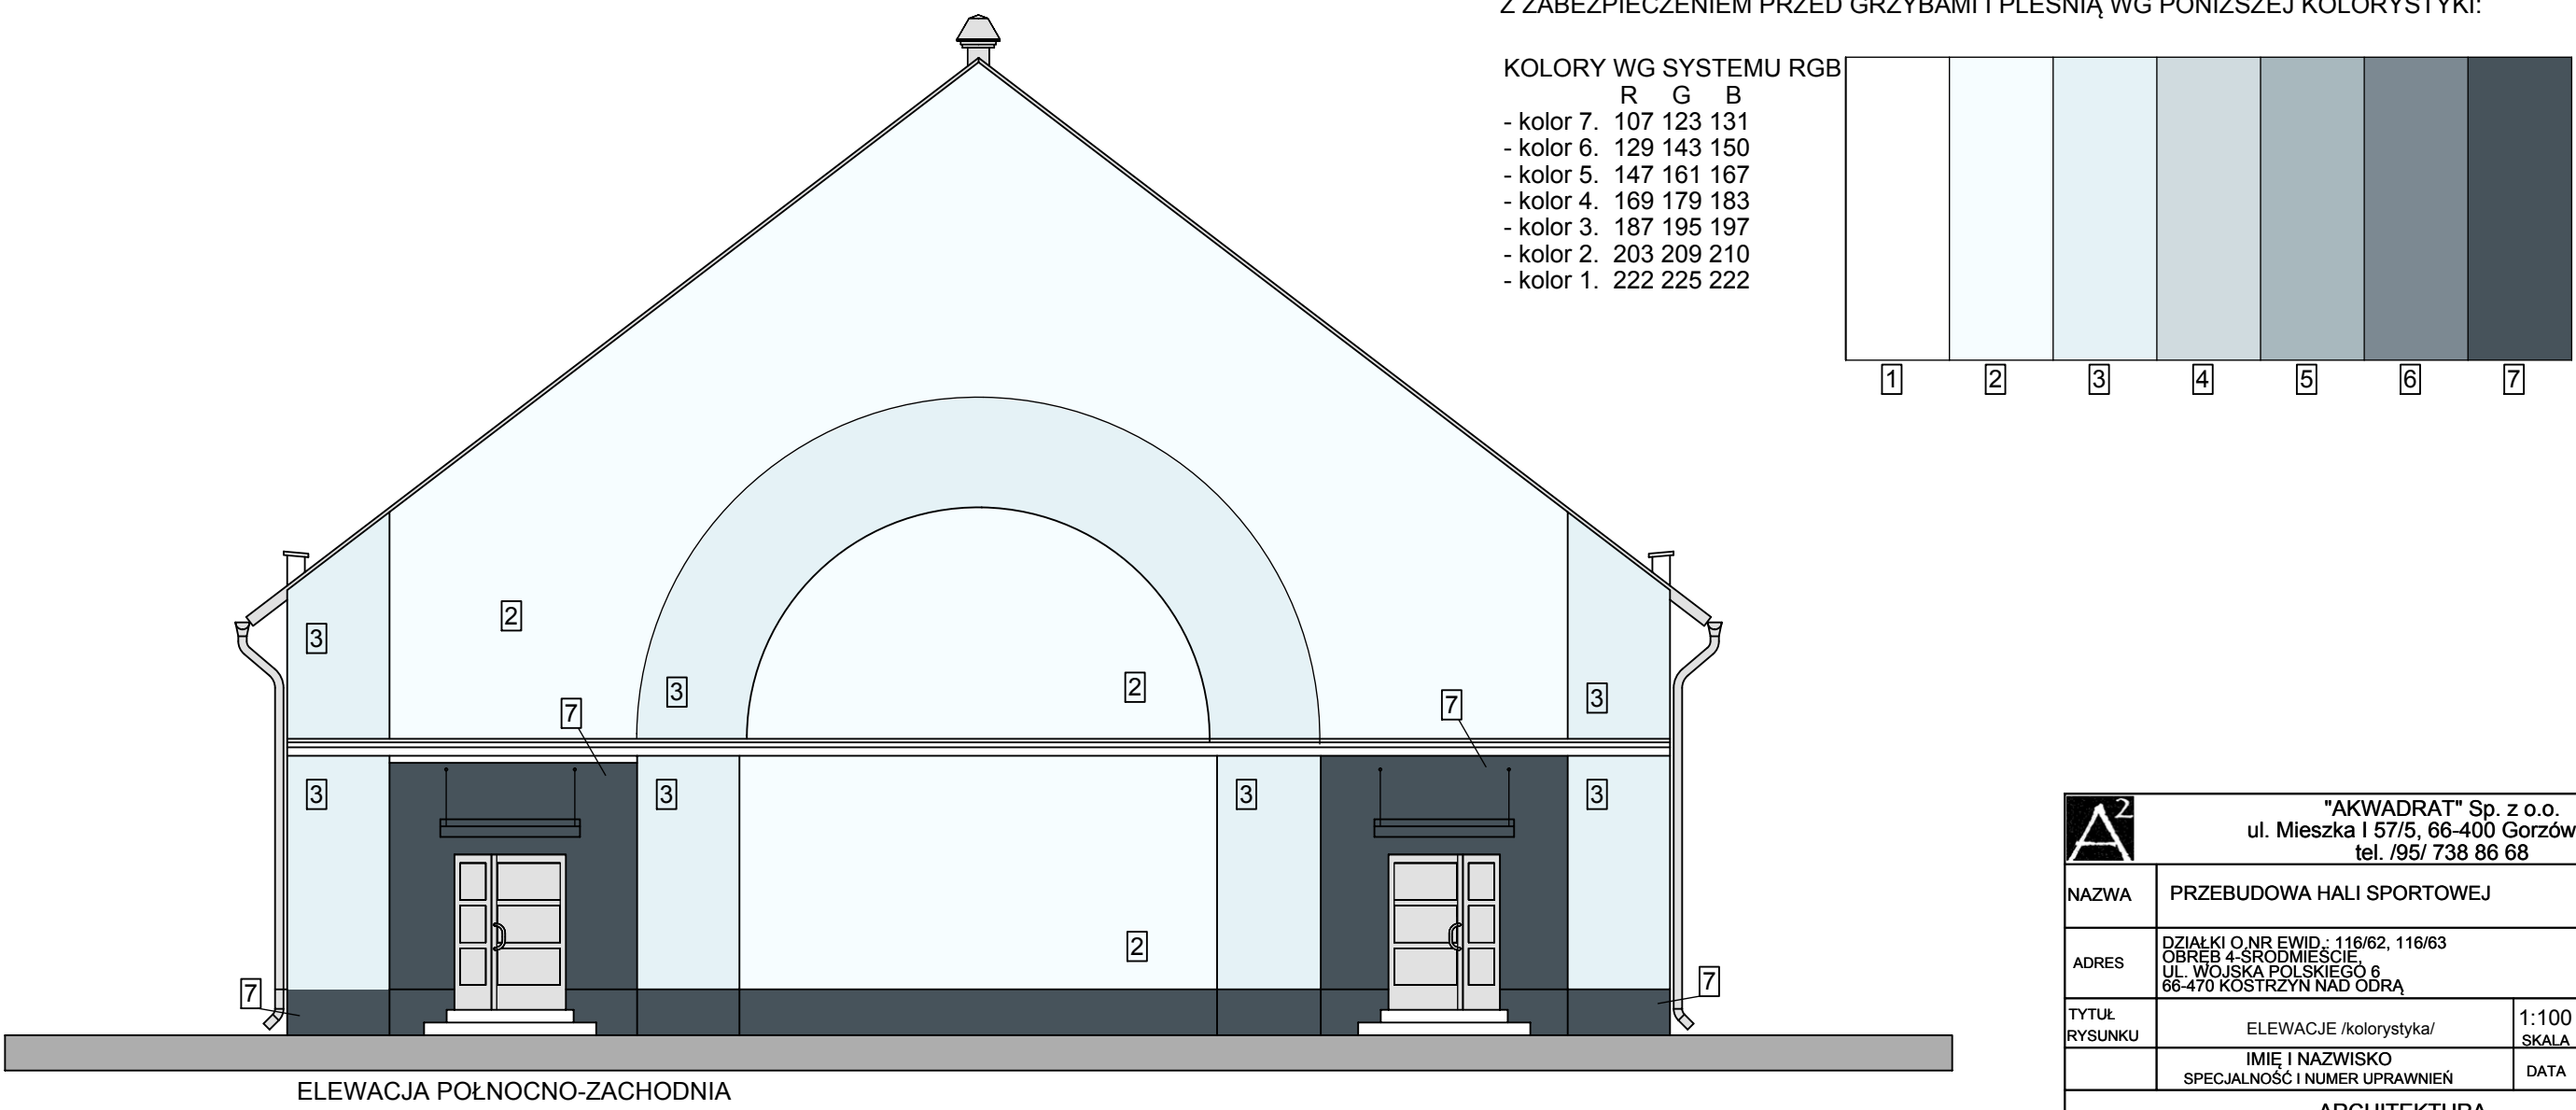


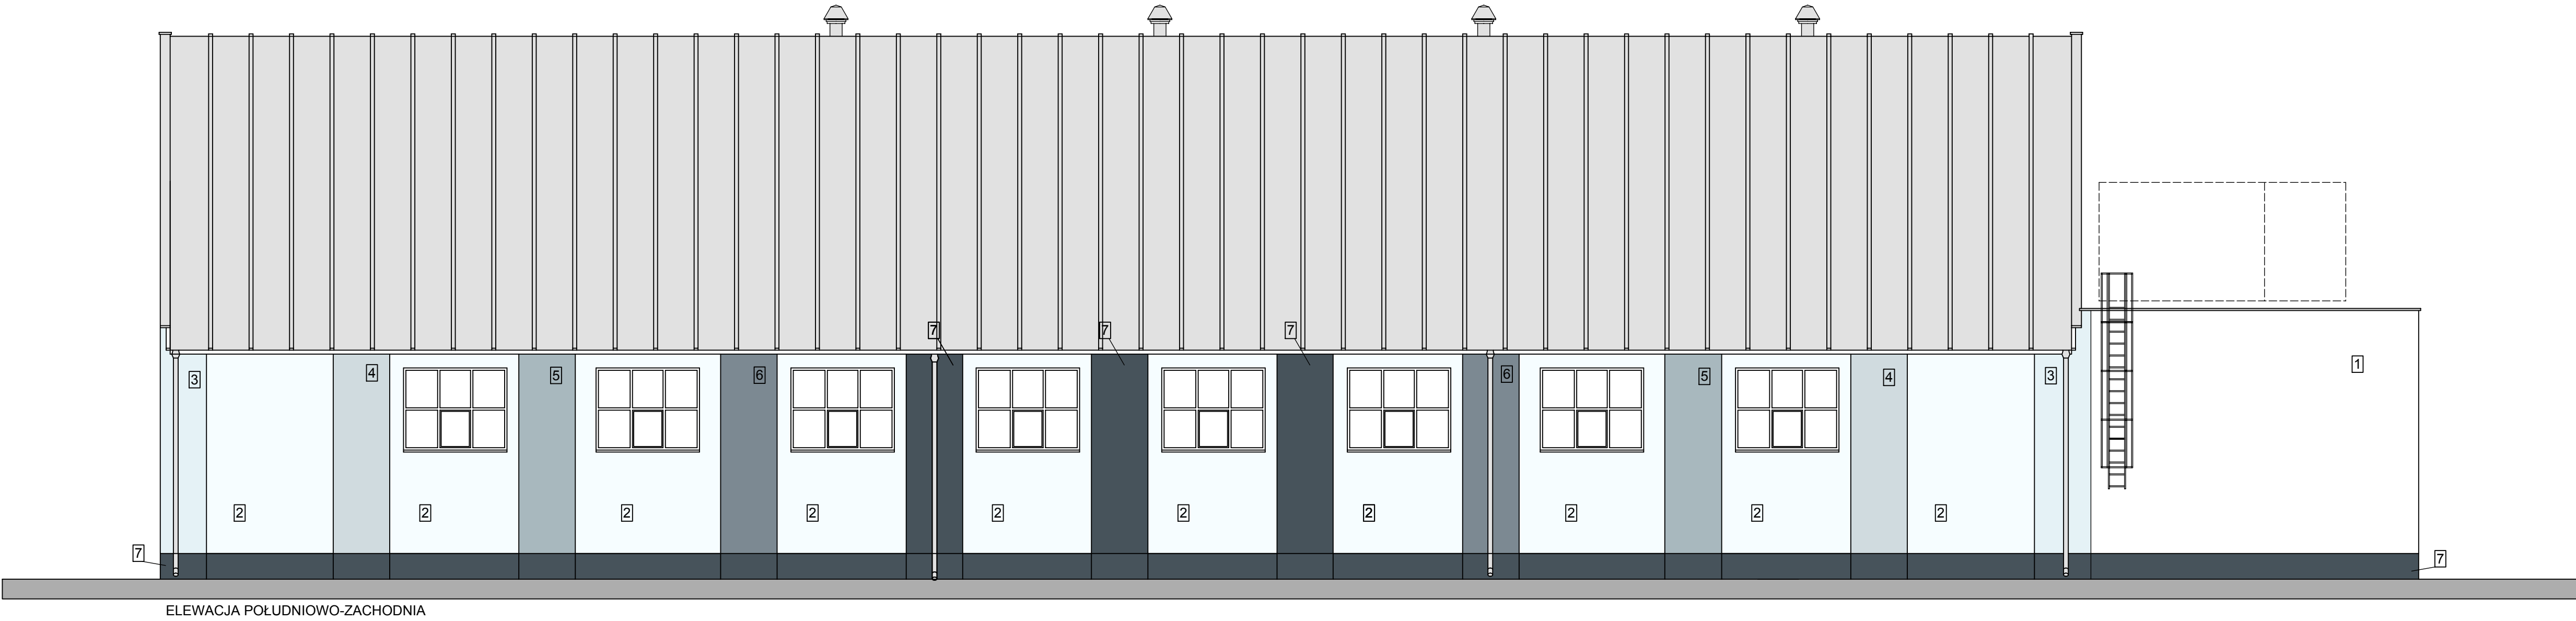

- PARTIA COKOŁOWA /ISTNIEJĄCY TYNK MOZAIKOWY/ MALOWANA FARBĄ AKRYLOWĄ DO COKOŁÓW
- POWIERZCHNIE TYNKOWANE MALOWANE FARBĄ AKRYLOWĄ
Z ZABEZPIECZENIEM PRZED GRZYBAMI I PLEŚNIĄ WG PONIŻSZEJ KOLORYSTYKI:

KOLORY WG SYSTEMU RGB		
R	G	B
- kolor 7.	107	123 131
- kolor 6.	129	143 150
- kolor 5.	147	161 167
- kolor 4.	169	179 183
- kolor 3.	187	195 197
- kolor 2.	203	209 210
- kolor 1.	222	225 222

A² "AKWADRA" Sp. z o.o. ul. Mieszka I 57/5, 66-400 Gorzów Wlkp. tel. /95/ 738 86 68			
NAZWA	PRZEBUDOWA HALI SPORTOWEJ		
ADRES	DZIAŁKI O NR EWID.: 116/62, 116/63 GÓRZÓW - ŚRODMIEŚCIE UL. WOJSKA POLSKIEGO 6 66-470 KOSTRZYN NAD ODRĄ		
TYTUŁ RYSUNKU	ELEWACJE /kolorystyka/	1:100 SKALA	ARK. NR
SPECJALNOŚĆ I NUMER UPRAWNIEN		DATA	PODPIS
ARCHITEKTURA			
AUTOR	mgr inż. arch. Grzegorz Gąsior upr. budowlana do projektowania bez ograniczeń w specjalności architektura L000712004009	28.01 2016	
SPRAWDZIŁ	mgr inż. arch. Monika Kaszyca - Gąsior upr. budowlana do projektowania bez ograniczeń w specjalności architektura L000712004009	28.01 2016	