


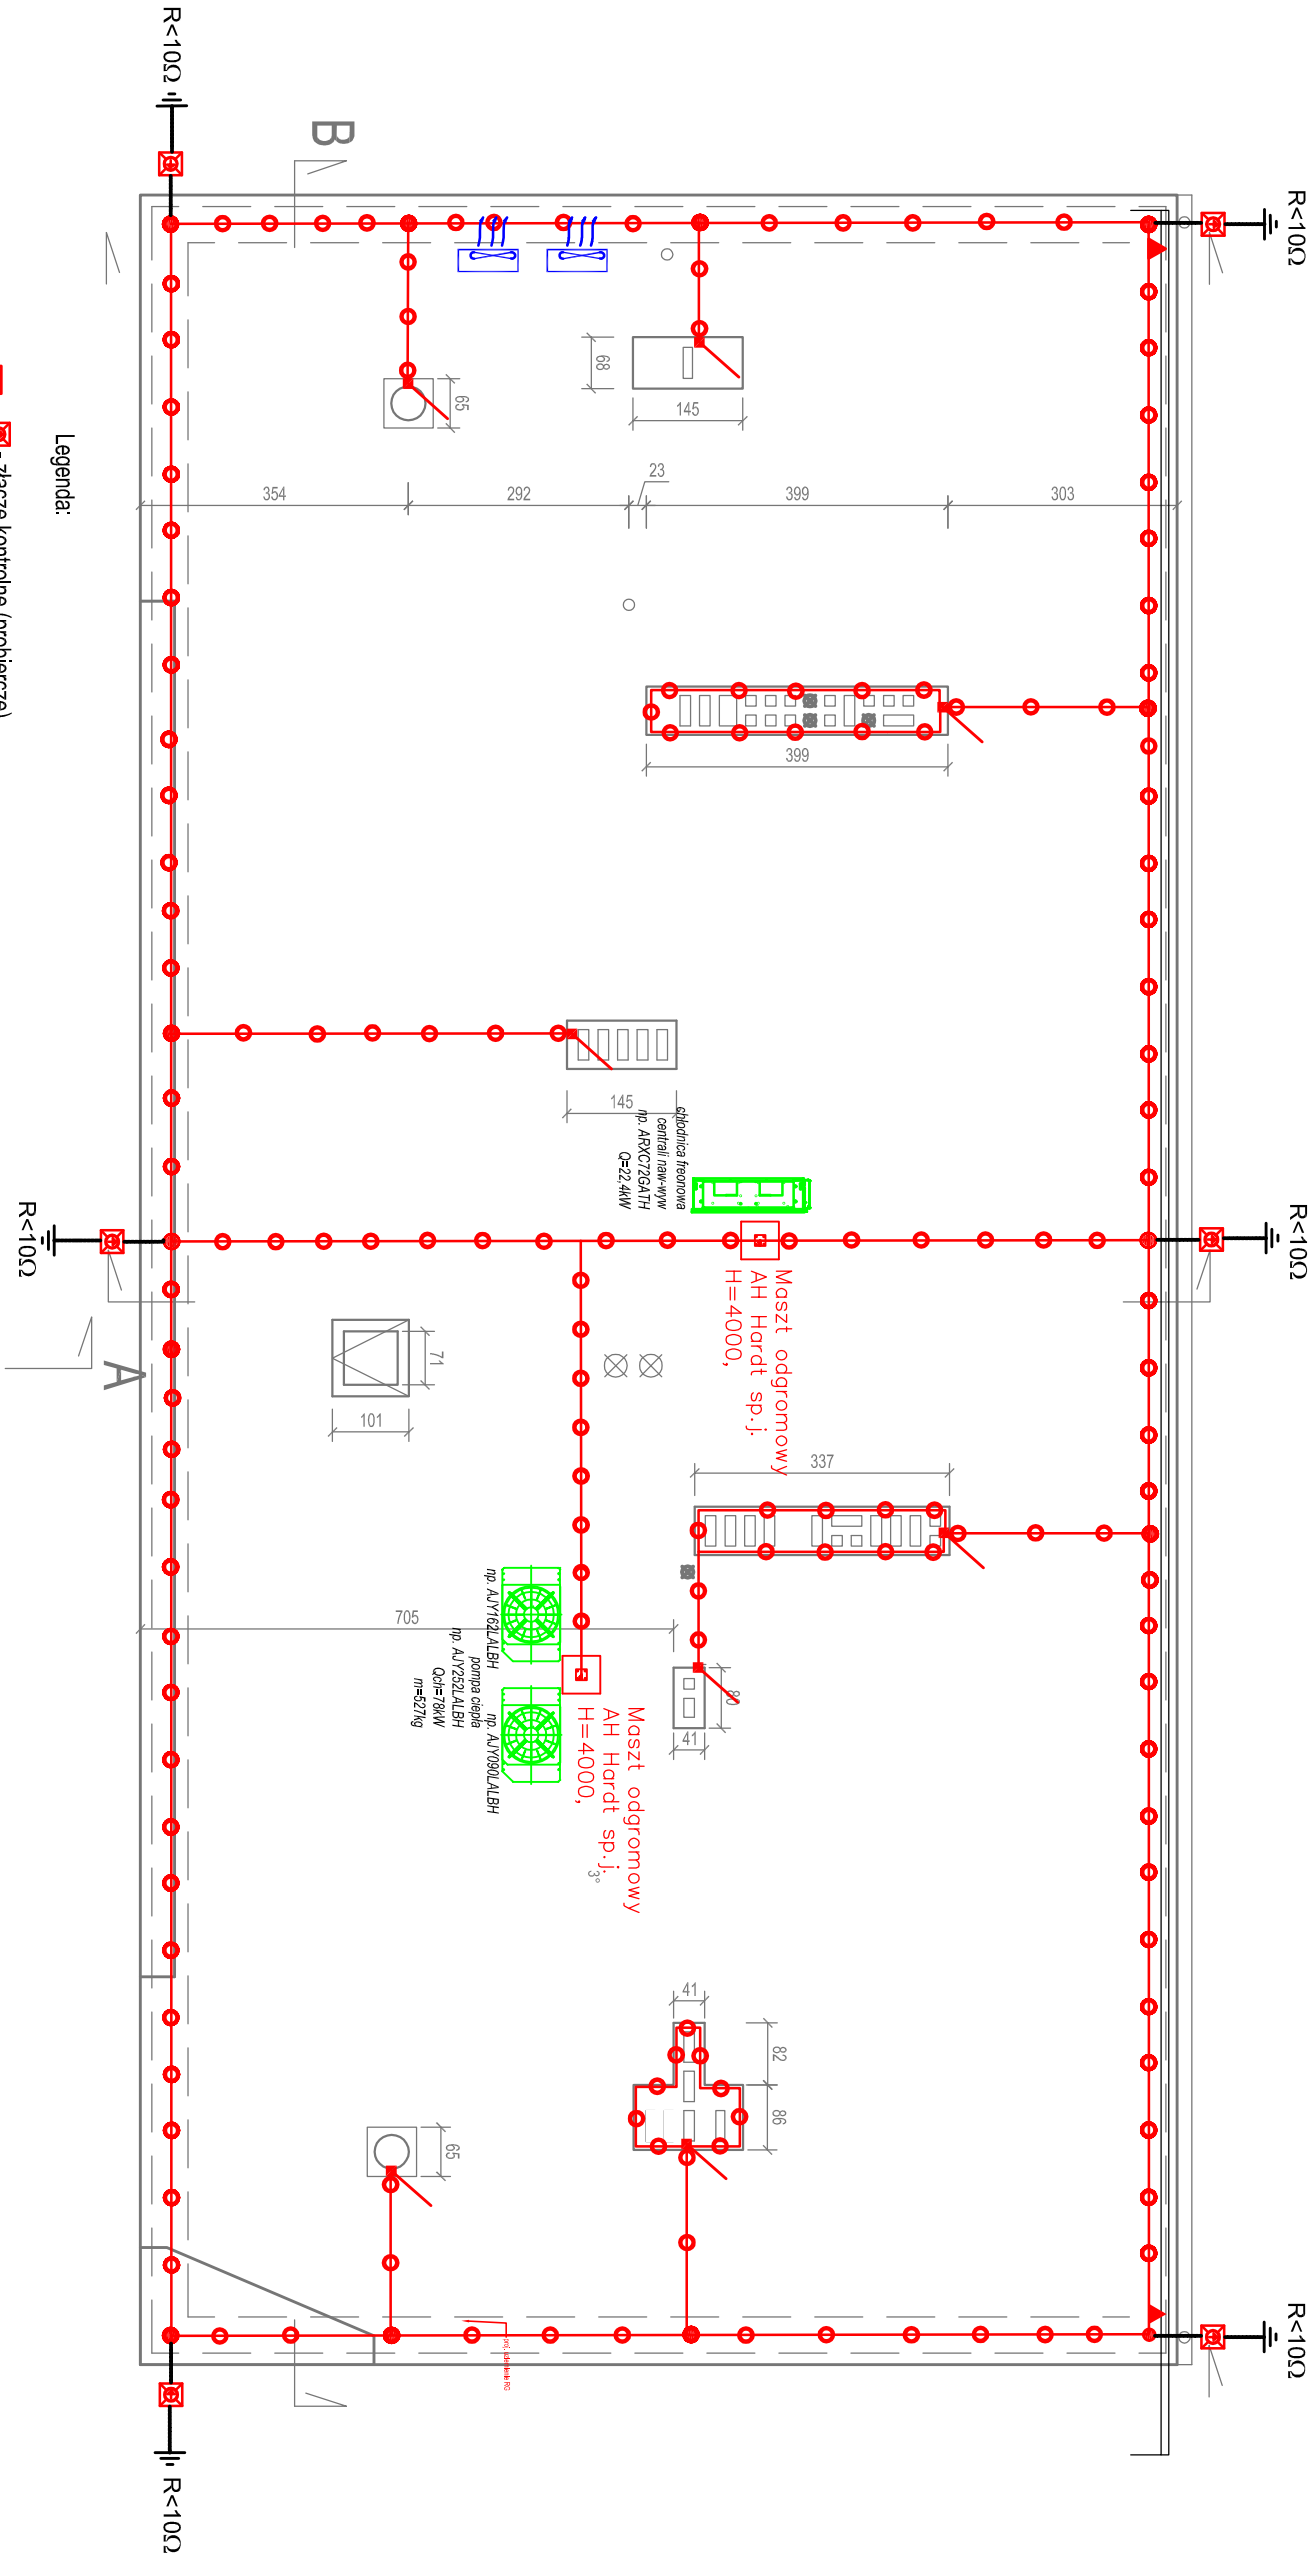

- Legenda:
- złącze kontrolne (probiercze)
 - uchwyt odległościowy (Hmin=0,15m)
 - zwody i przewody odprowadzające z drutu FeZn Ø8mm
 - uziom pionowy z prętów FeZn Ø16mm
 - złącze krzyżowe (dru-dru) 4xM8 - AH-SILVER
 - uchwyt tylny lub mocujący inne elementy metalowe z drutem odgromowym - AH-SILVER
 - iglica kominowa stałych elementów dachu - dł. zwodu 900mm - AH-SILVER
 - proj. maszt odgromowy o wysokości H=4 m

- UWAGI:
1. Uziom pionowy wykonać i min. 1,0m od ściany zewnętrznej budynku.
 2. Uziom pionowy wykonać z prętów FE/ZN 16mm.
 3. Zastosować uchwyty odległościowe o Hmin=0,15m przyklejane.
 4. Połączenia skręcane zabezpieczyć przed korozją wazeliną techniczną bezkwasową.
 5. Połączenia spawane zabezpieczyć przed korozją przy pomocy pomalowania farbą antykorozyjną podkładową a następnie farbą asfaltową.

Jednostka projektowa:				Nazwa i adres inwestycji:			
Przedsiębiorstwo Handlowo Usługowe "Archipro" Paulina Kraszewska, ul. Książęca 7, 66-470 Kostorzyn nad Odrą				Przebudowa i adaptacja pomieszczeń Miejskiej Biblioteki Publicznej w Kostorzynie nad Odrą ul. Dworcowa 7, 66-470 Kostorzyn nad Odrą			
Nazwa i adres inwestora:		ul. Graniczna 2, 66-470 Kostorzyn nad Odrą		Urząd Miasta Kostorzyn nad Odrą			
Funkcja		Nazwisko		Upewnienie		Podpis	
Projektant		mgr inż. Rafał Frieske		LBS/0010/POOE/06			
Opracował		mgr inż. Dariusz Komaniński					