
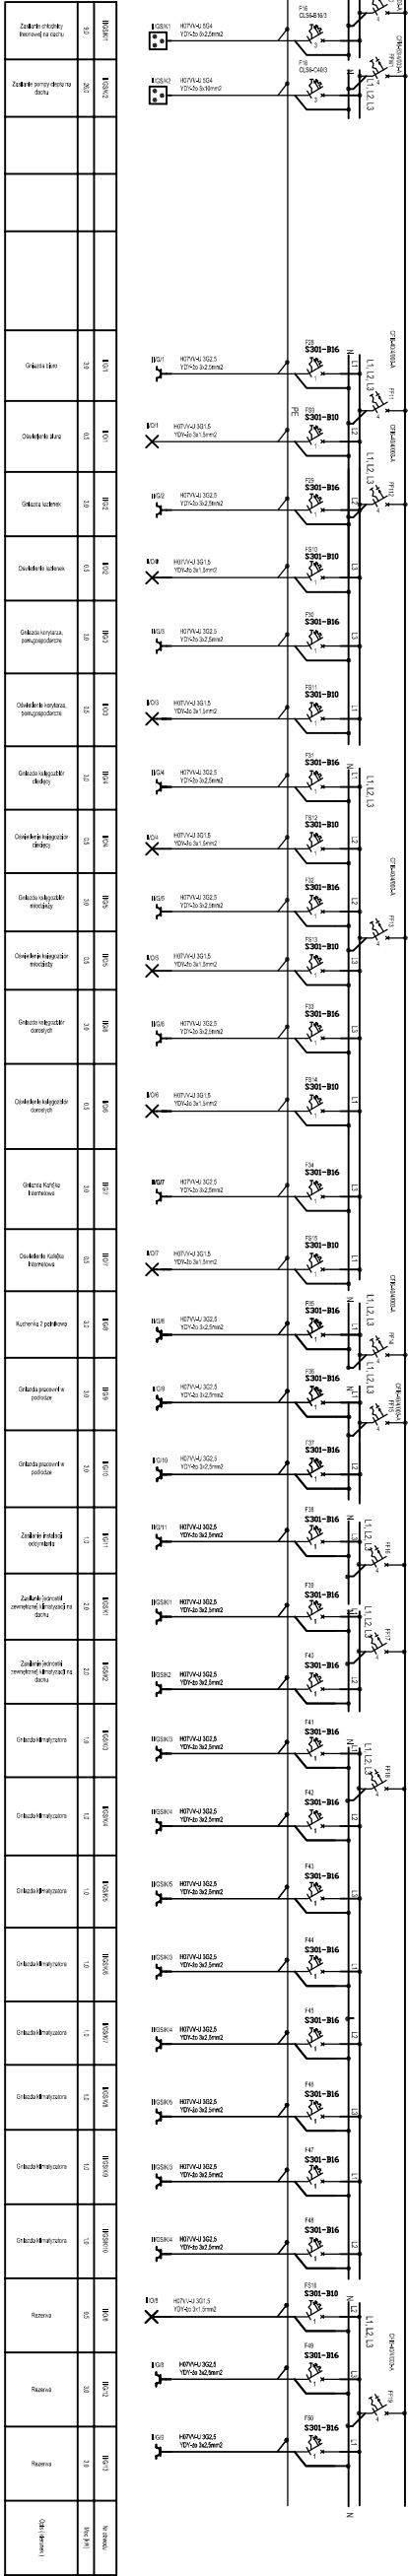
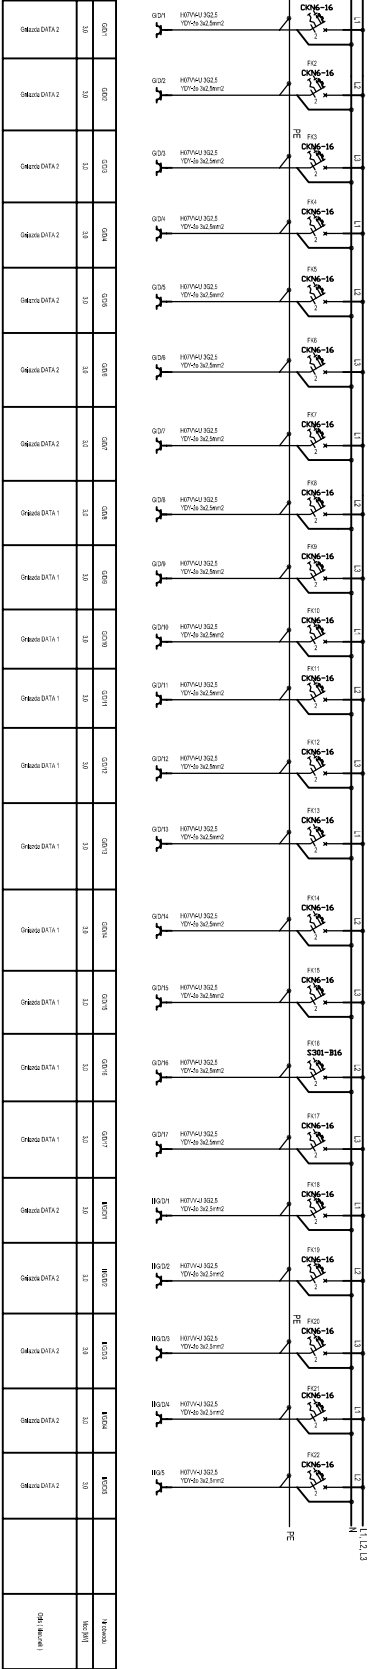
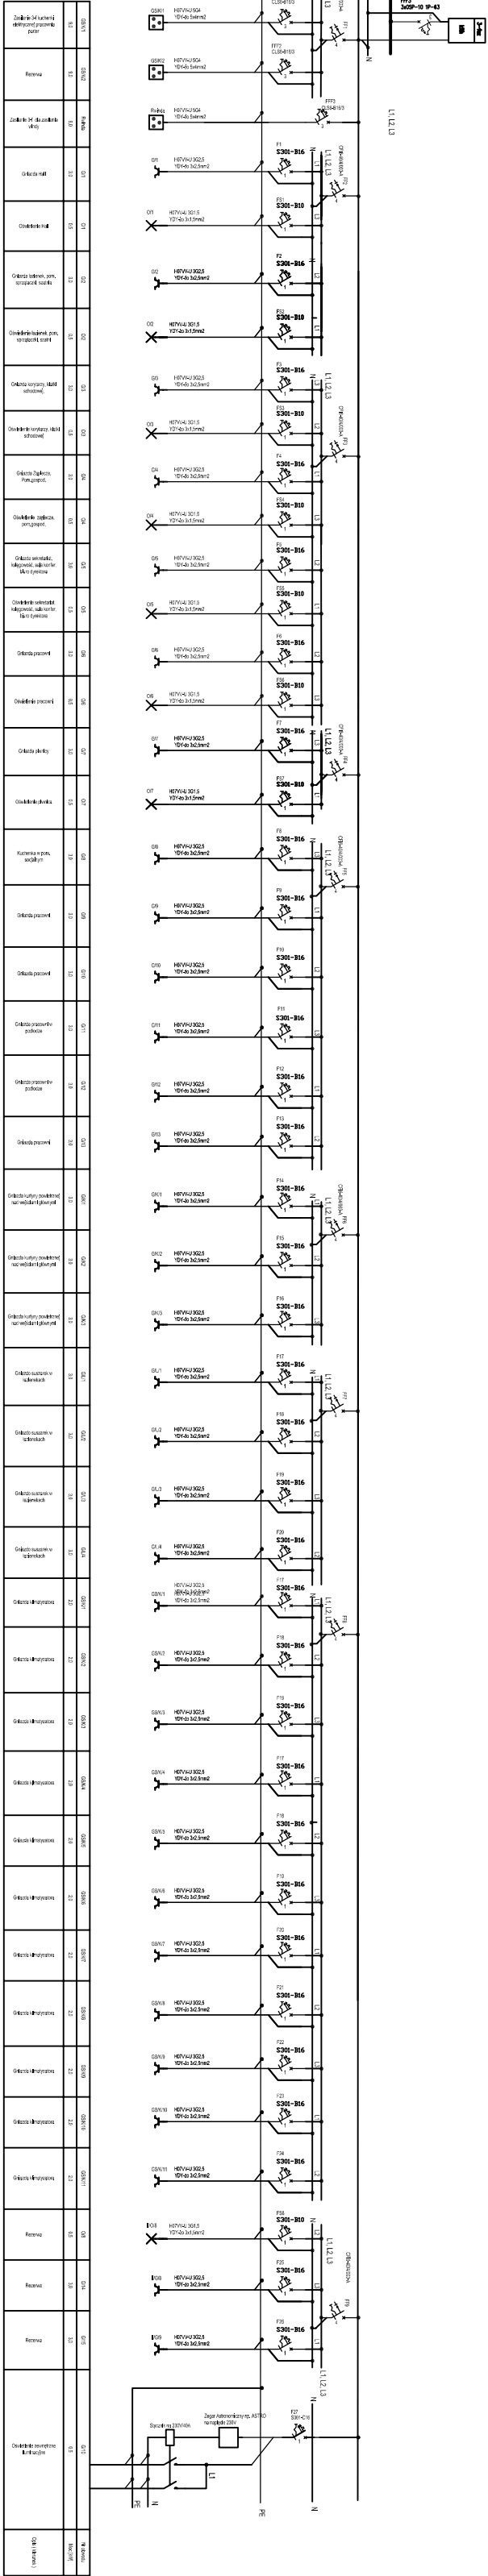


RG-1

PROJEKT ZASILANIA POMIESZCZENIA
PRZEDSIĘBIEMSTWA HANDLOWO-USŁUGOWEGO

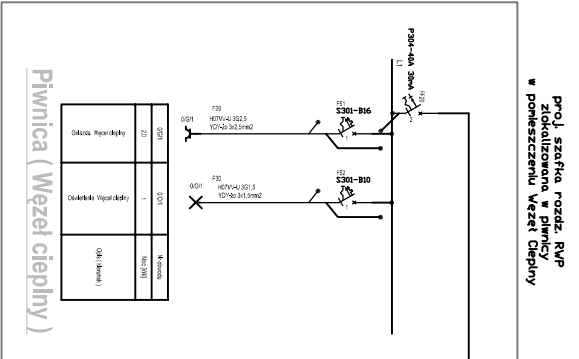

PARTER

1. PĘTRO

Jednostka projektowa:			
Przedsiębiorstwo Handlowo Usługowe "Archipno" Paulina Kraszewska,			
ul. Kisielecka 7, 66-470 Kozłowo nad Odrą			
Nazwa i adres inwestycji:			
Przebudowa i adaptacja pomieszczeń Miejskiej Biblioteki Publicznej w Kozłowie nad Odrą			
ul. Dworcowa 7, 66-470 Kozłowo nad Odrą			
Forma:			
Projektant	mgr inż. Rafał Friebe	Uprawnienia	LS00070/POD/06
Opiekun	mgr inż. Dariusz Komaricki	Podpis	
Nazwa projektu:			
Schemat ideowy zasilania			
Data:			
07.2016			
Etap projektu:			
PW	Wzrost	Wzrost	Wzrost
Sygnatura:			
E5			