



istn. szafka oświetleniowa SO-51
posadowiona przy parkingu
na ul. Jagiellońskiej i Solidarności

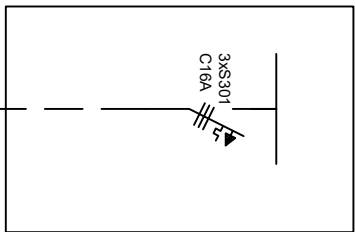

obw. nr I

ist. słup
oświetleniowy
nr I/3/2
(na dz. nr 815/7)

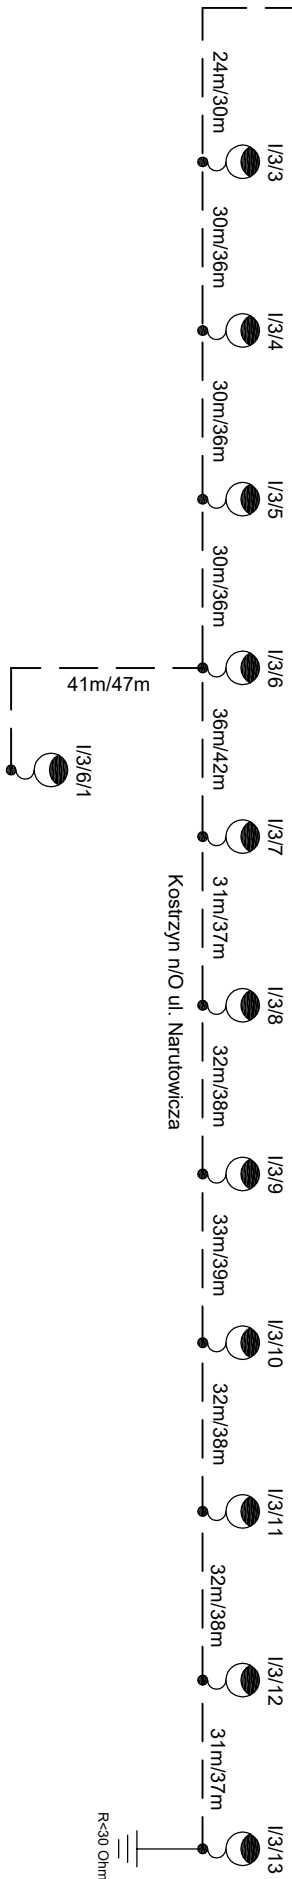

LEGENDA

- proj. kablowa linia oświetleniowa YAKY-żo 4x35mm² - długość 382m / 454m (długość trasy / długość kabla)
- 31m/37m - długość trasy / długość kabla
- proj. słup oświetleniowy stalowy, rurowy stożkowy, z powłoką cynkową nanoszoną, zamontowany na zewnętrzne i wewnętrzne powierzchnie słupa, posadowiony poprzez zagłębienie w gruncie, wysięgnik dł. 1,5 m, wysokość zawieszenia oprawy 9 m, z oprawą oświetleniową w technologii LED : typ BGP204 LED100-4s/740 DIM50 D948/60A, IP66, klosz z poliwęglanu, strumień świetlny 10000Lm, temperatura barwowa 4000K
- uzziemienie słupa szpiłkowe typu GALMAR



USŁUGI PROJEKTOWO - WYKONAWCZE

PROINSTAL S.C. G. Dąbski, R. Frieske

ul. Piłgowa 1/9; 74-400 Dębno ; tel. 665080280; 603778498

MIASTO KOSTRZYN NAD ODRĄ
66-470 KOSTRZYN NAD ODRĄ UL. GRANICZNA 2

Objekt : Przebudowa drogi miejskiej ul. Jagiellońska w Kostrynie nad Odrą
Obręb 0001 Osiedle Drzewice, dz. nr 815/7, 734/1, 807/6

Temat : SCHEMAT IDEOWY ZASILANIA
Kablowa linia oświetlenia drogowego

Investor :		Nr rysunku:	
Autor :		E3	
Opracował :		Skala:	
Projektant :		Faza:	
Imię i Nazwisko		PB	
Nr uprawnień i izby		Data:	
mgr inż. Dariusz Komarnicki		03.2017	
Podpis		Data:	
mgr inż. Rafał Frieske		03.2017	
LBS/0010/POOE/06			
LBS/IE/2064/06			