

OŚWİADCZAM ŹE MAPA DO CELÓW PROJEKTOWYCH
NA DZIEŃ SPORZĄDZENIA PROJEKTU TO JEST 28.02.2017 r. JEST AKTUALNA:

ul. Grabskiego 15/8 66-400 Gorzów Wielkopolski
nimoarchitekci@gmail.com gsm 605 559 851

TEMAT PROJEKTU

PROJEKT ZAGOSPODAROWANIA TERENU
WRAZ Z Z ELEMENTAMI MAŁEJ ARCHITEKTURY
DLA SKWERU ZLOKALIZOWANEGO U ZBIEGU ULIC
SOLIDARNOŚCI, JANA PAWŁA II I ORŁA BIAŁEGO
W KOSTRZYŃNIE NAD ODRA, DZIAŁKA NR EWIDENCYJNY 826/64,
OBRĘB 0001 OSIEDLE DRZEWICE,
JEDNOSTKA EWIDENCYJNA 080101_1 KOSTRZYN NAD ODRĄ

INWESTOR

MIASTO KOSTRZYN NAD ODRĄ
UL. GRANICZNA 2, 66-470 KOSTRZYN NAD ODRĄ

FAZA PROJEKTU

PROJEKT BUDOWLANY

UZGODNIENIA MIĘDZYBRANŻOWE

ARCHITEKTURA

mgr inż. arch. Jacek Sierakowski
uprawnienia do projektowania bez ograniczeń
w specjalności architektonicznej
nr 28/86/GW

KONSTRUKCJA

mgr inż. Wojciech Janik
upraw. do projektowania bez ograniczeń
w specj. konstrukcyjno budowlanej
nr LBS/PW0K/0055/07

BRANŻA

ARCHITEKTURA

NAZWA RYSUNKU

PROJEKT ZAGOSPODAROWANIA TERENU
Z ELEMENTAMI MAŁEJ ARCHITEKTURY

PROJEKTANT

mgr inż. arch. Jacek Sierakowski
uprawnienia do projektowania bez ograniczeń
w specjalności architektonicznej
nr 28/86/GW

OPRACOWAŁ:

mgr inż. arch. Jakub Słota

SKALA


1:500

DATA

28.02.2017

NR RYSUNKU

AB1

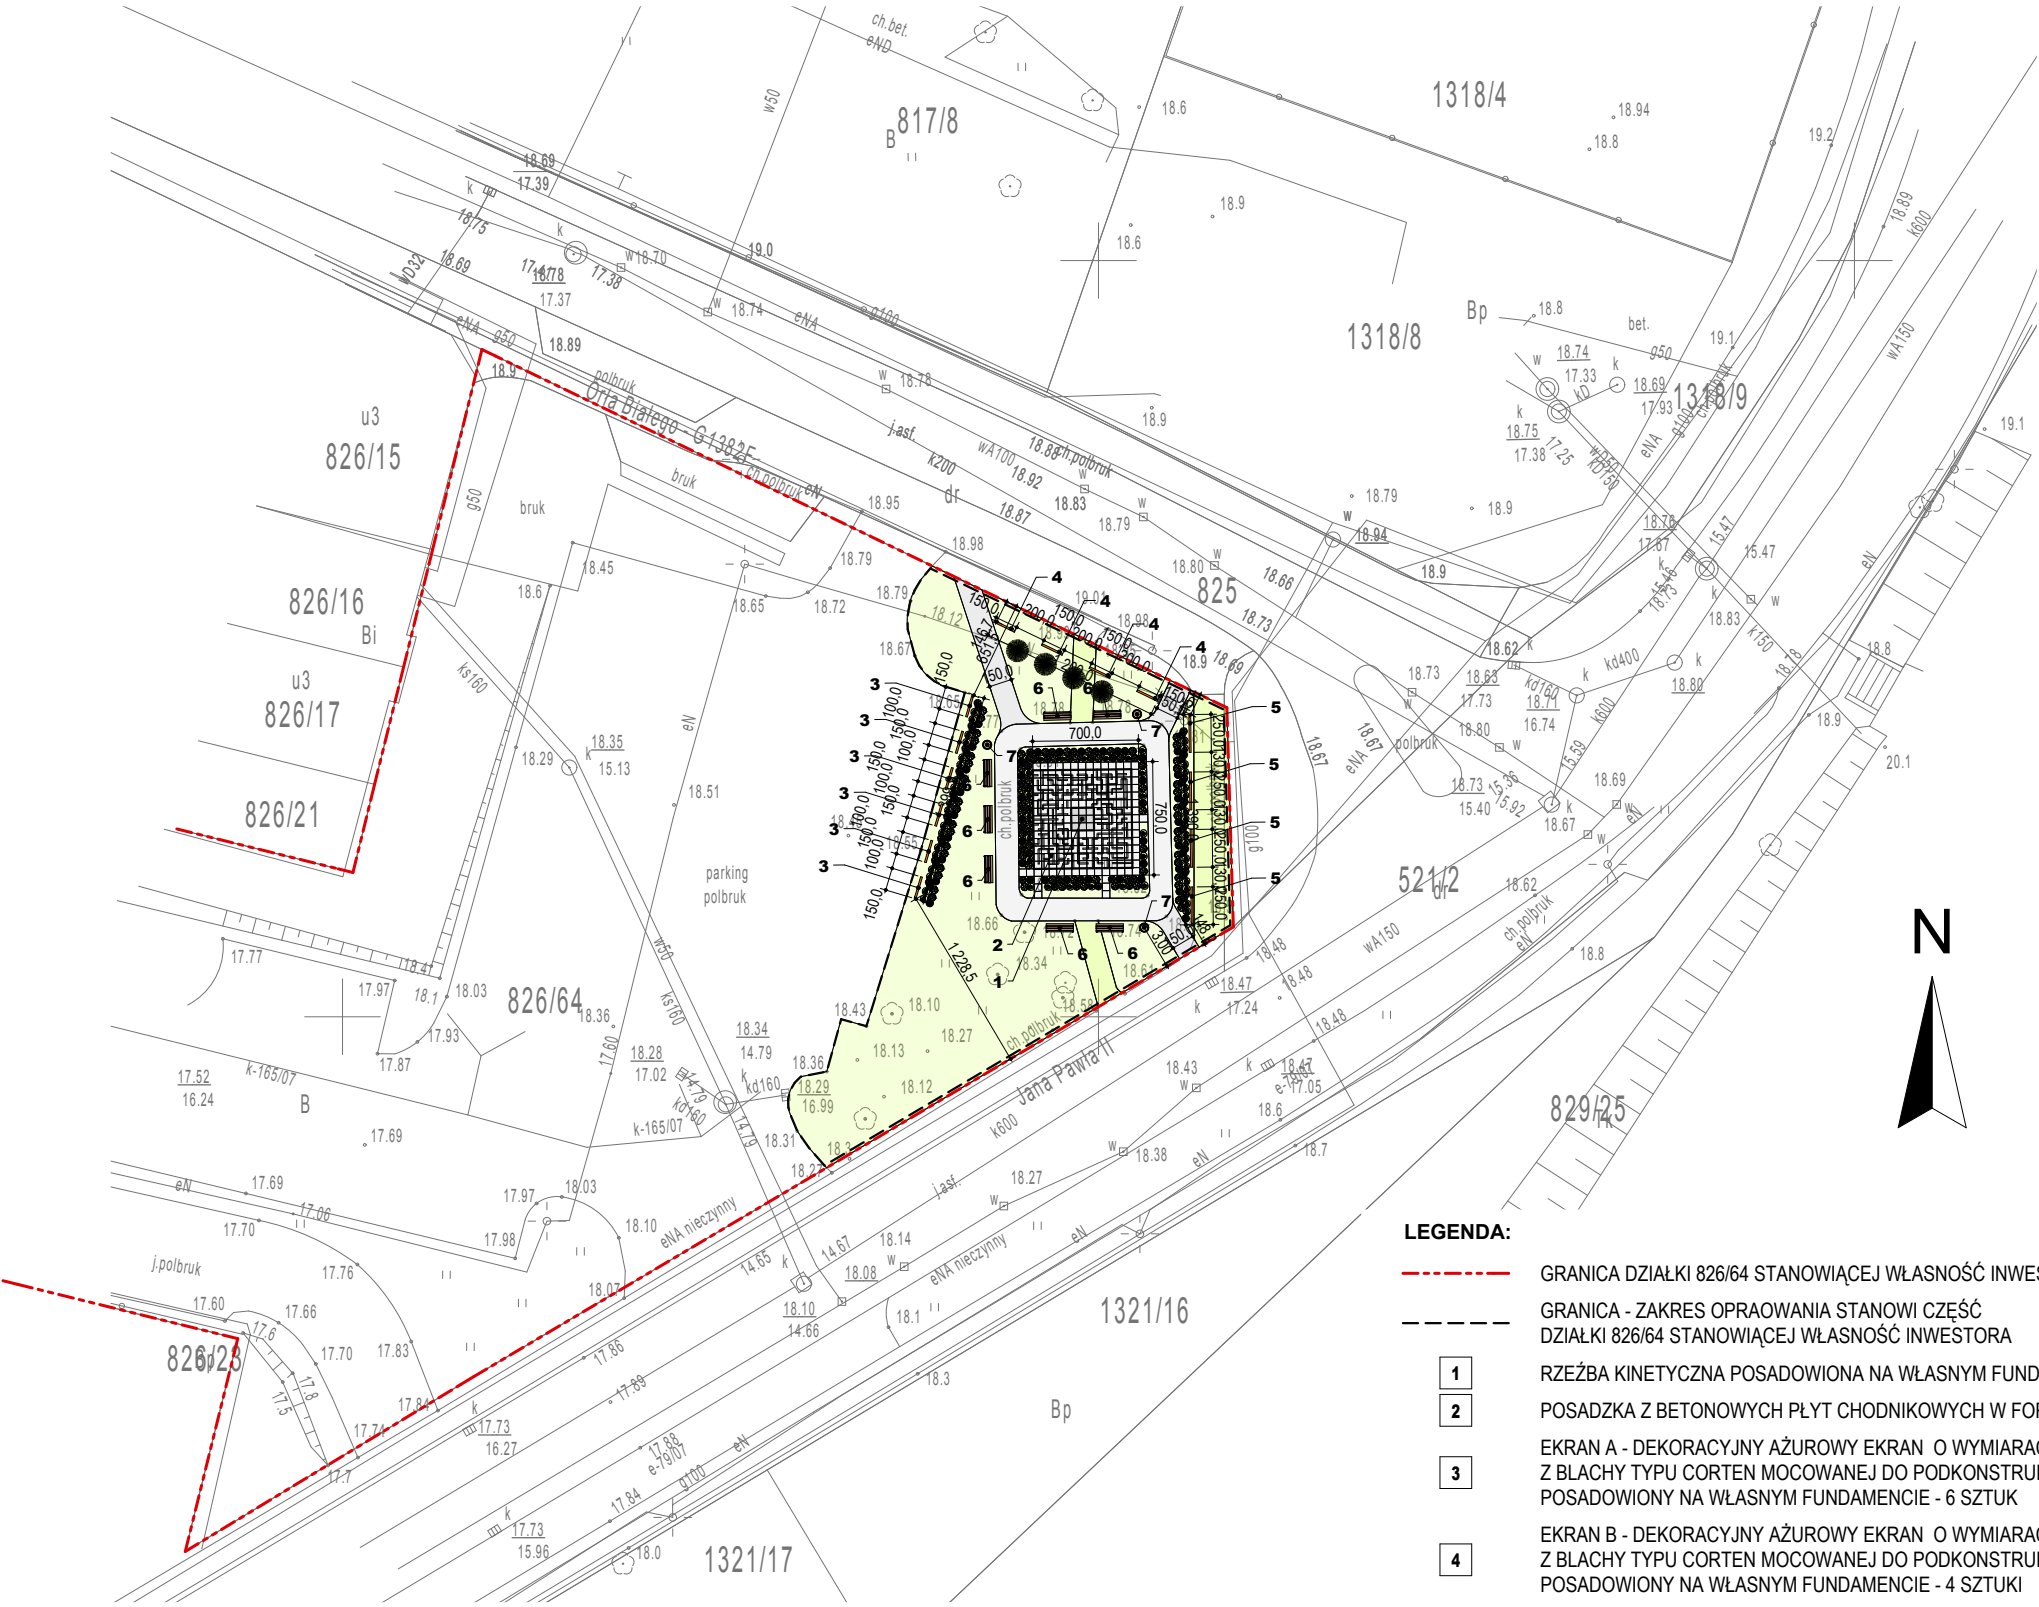

BILANS TERENU:

POWIERZCHNIA DZIAŁKI 826/64	- 4 421,00 m ²
POWIERZCHNIA DZIAŁKI 826/64 W GRANICYOPRACOWANIA	- 585,00 m ²
POWIERZCHNIE UTWARDZONE W GRANICY OPRACOWANIA STAN ISTNIEJĄCY	- 119,00 m ²
POWIERZCHNIE UTWARDZONE W GRANICY OPRACOWANIA STAN PROJEKTOWANY	- 143,00 m ²
POWIERZCHNIA BIOLOGICZNIE CZYNNY W GRANICY OPRACOWANIA STAN ISTNIEJĄCY	- 466,00 m ²
POWIERZCHNIA BIOLOGICZNIE CZYNNY W GRANICY OPRACOWANIA STAN PROJEKTOWANY	- 442,00 m ²

LEGENDA:

- GRANICA DZIAŁKI 826/64 STANOWIĄCEJ WŁASNOŚĆ INWESTORA
- GRANICA - ZAKRES OPRAOWANIA STANOWI CZĘŚĆ DZIAŁKI 826/64 STANOWIĄCEJ WŁASNOŚĆ INWESTORA
- 1 RZEŻBA KINETYCZNA POSADOWIONA NA WŁASNYM FUNDAMENCIE
- 2 POSADZKA Z BETONOWYCH PŁYT CHODNIKOWYCH W FORMIE LABIRYNTU
- 3 EKRAN A - DEKORACYJNY AŻUROWY EKRAN O WYMIARACH 150x10x250 cm Z BLACHY TYPU CORTEN MOCOWANEJ DO PODKONSTRUKCJI STAŁOWEJ POSADOWIONY NA WŁASNYM FUNDAMENCIE - 6 SZTUK
- 4 EKRAN B - DEKORACYJNY AŻUROWY EKRAN O WYMIARACH 150x10x100 cm Z BLACHY TYPU CORTEN MOCOWANEJ DO PODKONSTRUKCJI STAŁOWEJ POSADOWIONY NA WŁASNYM FUNDAMENCIE - 4 SZTUKI
- 5 EKRAN C - DEKORACYJNY AŻUROWY EKRAN O WYMIARACH 250x10x100 cm Z BLACHY TYPU CORTEN MOCOWANEJ DO PODKONSTRUKCJI STAŁOWEJ POSADOWIONY NA WŁASNYM FUNDAMENCIE - 4 SZTUKI
- 6 ŁAWKA 200 x 43 x 88 cm - ŁĄCZNIE 7 SZTUK
- 7 KOSZ NA ŚMIECI 45 x 45 x 70 cm - ŁĄCZNIE 3 SZTUKI
- ISTNIEJĄCY TRAWNIK W POSTACI ZIELENI NISKIEJ URZĄDZONEJ
- PROJEKTOWANY TRAWNIK W POSTACI ZIELENI NISKIEJ URZĄDZONEJ W MIEJSCU DOTYCHCZASOWEGO CHODNIKA
- ISTNIEJĄCY CHODNIK Z KOSTKI BRUKOWEJ
- PROJEKTOWANY CHODNIK Z KOSTKI BRUKOWEJ W MIEJSCU DOTYCHCZASOWEGO CHODNIKA