


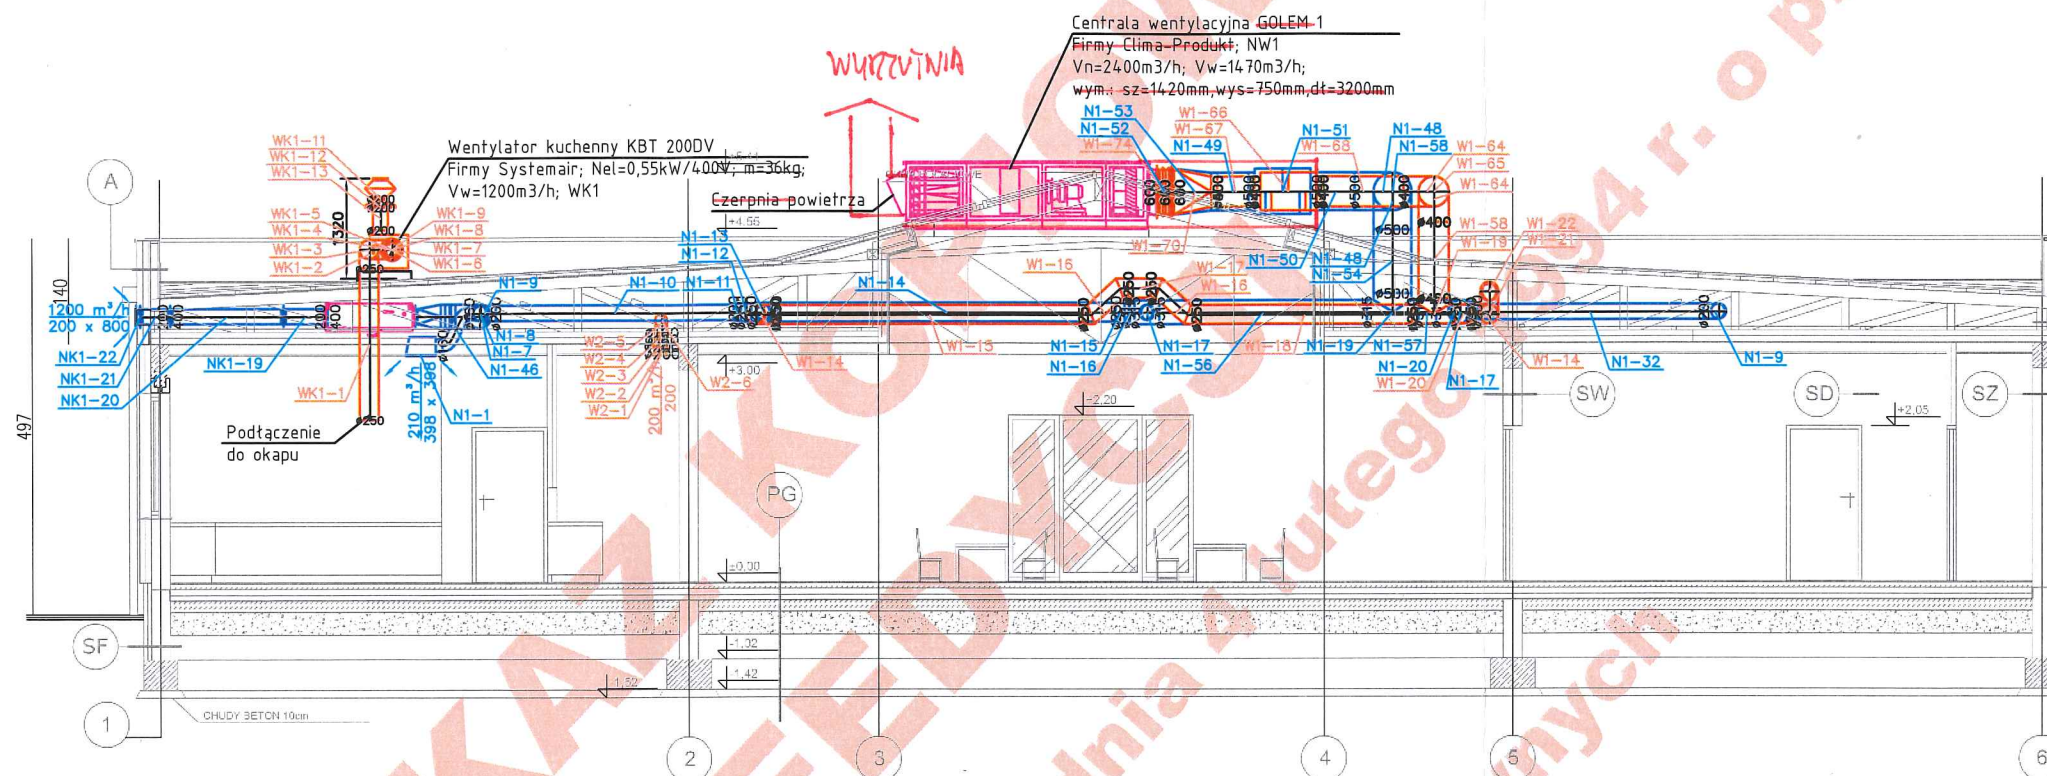


16.01.2012
ADAMCZYK

mgr inż. MICHAŁ KUSTOSZ
FIRMA BUDOWLANO-PROJEKTOWA
KUSTOSZ & SP. Z O.O.
UL. GOSKOWSKA 10, 40-001 KATOWICE
TEL. (032) 254 01 42, FAX. (032) 254 01 42
NIP 645-23-19-513

**ZAKAZ KOPIOWANIA I REEDYCJI
JAKIKOLWIEK CZĘŚCI PROJEKTU
zgodnie z Ustawą z dnia 4 lutego 1994 r.
o prawie autorskim i prawach pokrewnych**

LEGENDA:

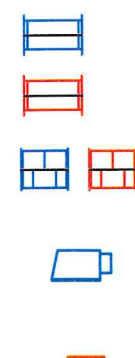

KANAŁ WENTYLACYJNY NAWIEWNY
KANAŁ WENTYLACYJNY WYWIEWNY
TŁUMIK
NAWIEWNIK WIROWY ZE SKRZYŃKĄ
ROZPRĘŻNĄ
WYWIEWNIK SUFITOWY



WENTYLATOR PROMIENIOWY
WENTYLATOR DACHOWY
WYRZUTNIA DACHOWA
CENTRALA WENTYLACYJNA

TERRABUD POLSKA Sp. z o.o. e-mail: biuro@terrabad.pl ; www.terrabad.pl Katowice, ul. Gliwicka 228, 40-861 tel: (032) 200 01 81, 254 30 00 tel/fax: (032) 254 01 42 NIP 645-23-19-513			
INWESTOR:	Miasto Kostrzyn nad Odrą ul. Graniczna 2, 66-470 Kostrzyn nad Odrą	NR PROJ.:	603-001
DATA:	STYCZEŃ 2012	BRANŻA:	INSTALACJE SANITARNE
TYTUŁ I ADRES PROJEKTU	Budowa żłobka miejskiego wraz z niezbędną infrastrukturą, elementami małej architektury, oświetleniem, utwardzeniem terenu i zielenią towarzyszącą oraz zjazdem z drogi gminnej na dz. o nr ewid. 132/5; 132/3; 87/3; 111/177; 132/1; obręb 0007 Zatorze Fabryczne, m. Kostrzyn nad Odrą.	STADIUM:	PW
TYTUŁ RYSUNKU	PRZEKRÓJ A-A INSTALACJA WENTYLACJI MECHANICZNEJ	NR RYS.	06 IS
SKALA:	1:100	NR UPRAWNIEN	452/02
PROJEKTANT:	mgr inż. Jerzy WĘŻIK	PODPIS:	
OPRACOWAŁ:	mgr inż. Magdalena TETLAK		
SPRAWDZIŁ:	mgr inż. Tomasz WYCISZCZAK	SLK/0952/POOS/05	