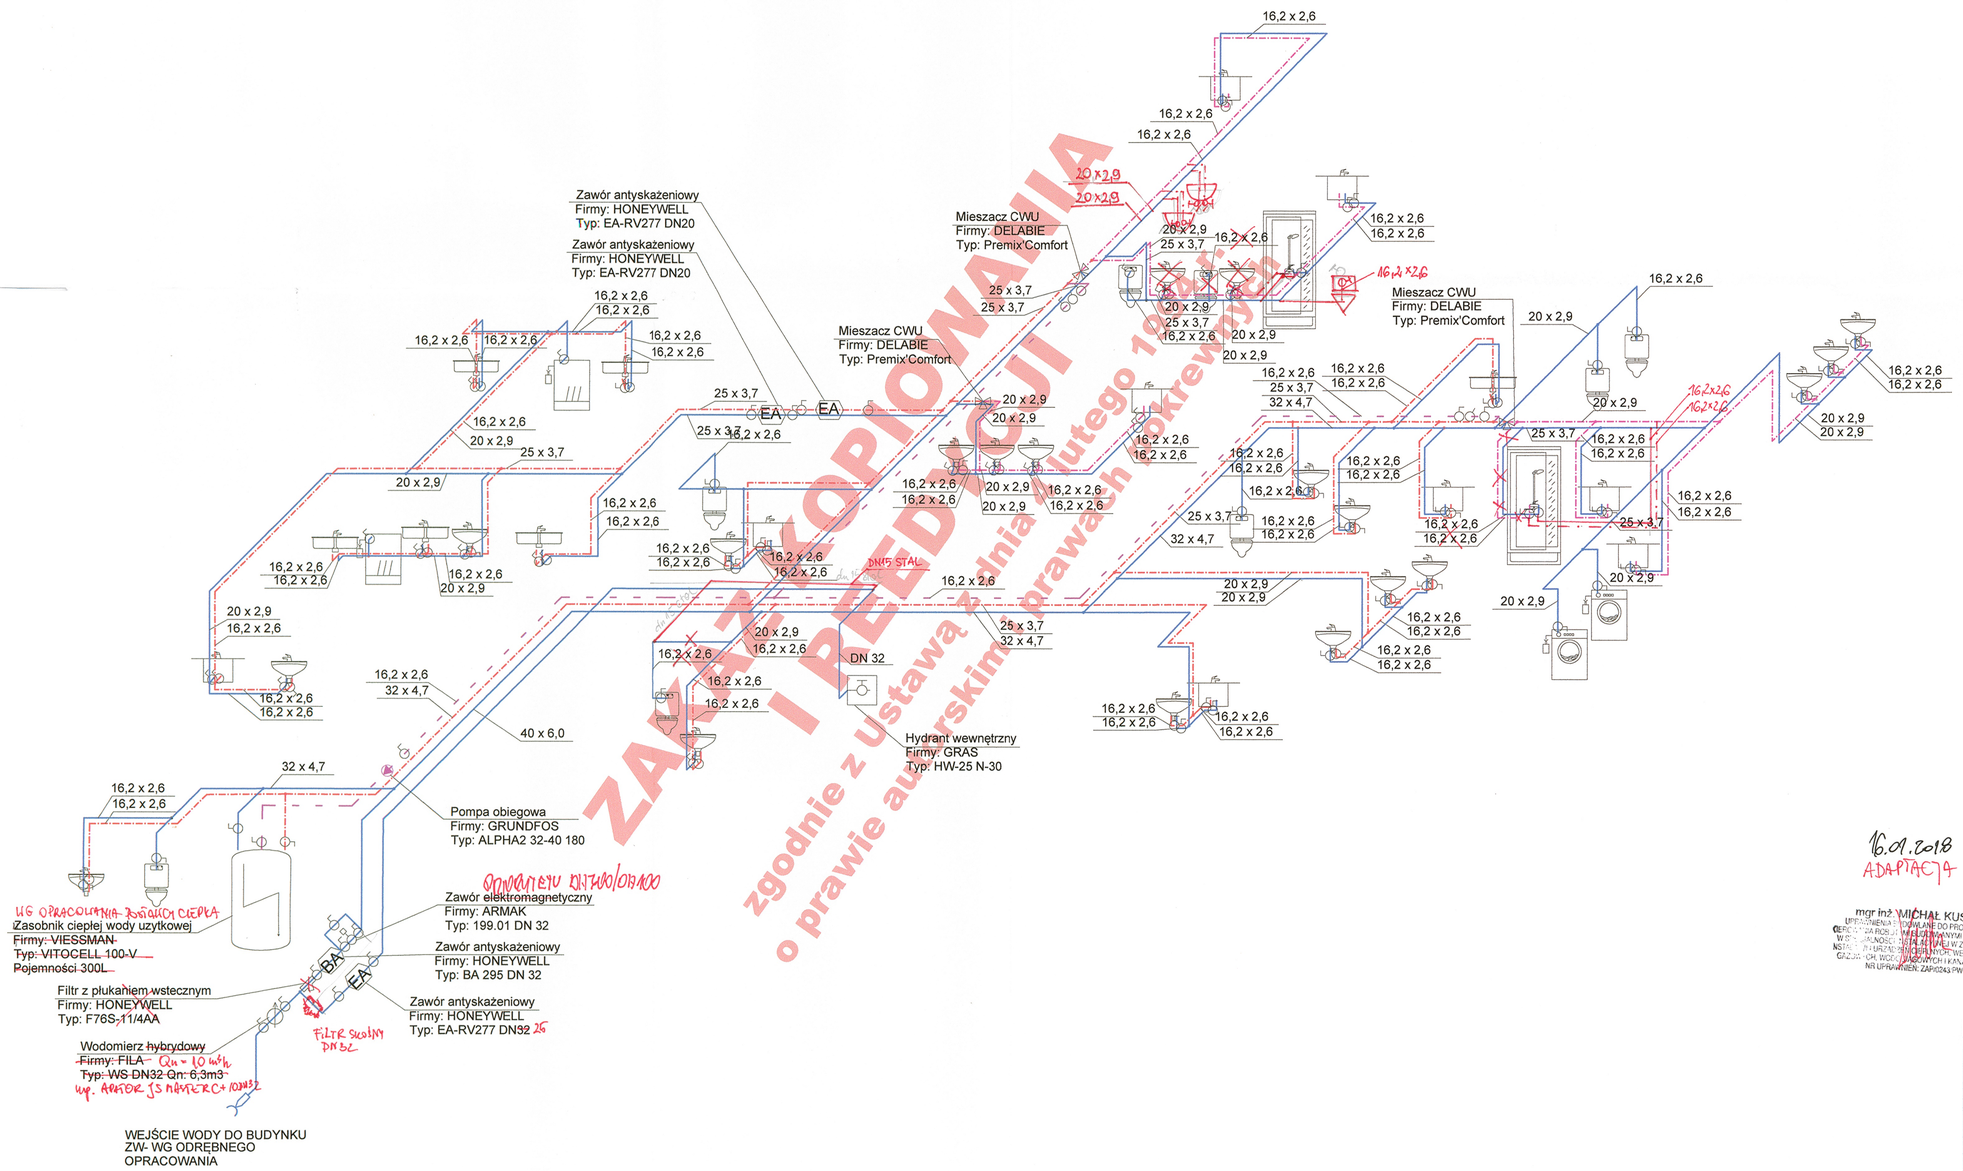

1. PRZEJŚCIA PRZEWODÓW PRZEZ ŚCIANY ODDZIELENIA POŻAROWEGO NALEŻY ZABEZPIECZYĆ W KLASIE ODPORNOŚCI OGNIOWEJ PRZEGRODY.
2. PODWIESZENIA I PODPARCIA PRZEWODÓW WYKONAĆ WG ROZWIĄZAŃ SYSTEMOWYCH HILTI
3. NALEŻY PRZEWIDZIEĆ OTWORY REWIZYJNE W STROPIE PODWIESZONYM POD ARMATURĄ I INNYMI URZĄDZENIAMI UMOŻLIWIAJĄC ICH SERWISOWANIE I WYMIANĘ.
4. KOLOR, TYP, MODEL I USYTUOWANIE URZĄDZEŃ ZWERYFIKOWAĆ Z PROJEKTEM ARANŻACJI WNĘTRZ.
5. PODEJŚCIA POD URZĄDZENIA WG. DETALI ARANŻACJI ARCHITEKTONICZNEJ.
6. POZIOMY INSTALACJI WODNEJ PROWADZIĆ POD STROPEM, NATOMIAST PIONOWE PODEJŚCIA POD PRZYBORY SANITARNE PROWADZIĆ W BRUZDACH ŚCIAN. PRZEJŚCIA PRZEZ DŹWIGARY WIERCIĆ W UZGODNIENIU Z KONSTRUKTOREM.
7.POZIOME PODEJŚCIA POD PRZYBORY SANITARNE PROWADZIĆ W BRUZDACH ŚCIAN NA WYSOKOŚCI PODŁĄCZEŃ TYCH PRZYBORÓW.
8. KAŻDE PODEJŚCIE WODNE W SUFICIE DO PIONU, URZĄDZEŃ LUB GRUPY URZĄDZEŃ ZAOPATRZYĆ W ZAWORY ODCINAJĄCE. (NAWET JEŚLI NIE SĄ UJAWNIONE NA RYSUNKU)
9. OTWORY W PRZEGRODACH BUDOWLANYCH DO PROWADZENIA INSTALACJI WODNEJ WIERCIĆ WG WSKAZAŃ FIRMY INSTALACYJNEJ PODCZAS BUDOWY (W RAZIE KONIECZNOŚCI ZABEZPIECZYĆ P.POŻ)
10. PIONY WYKONAĆ Z ODSADZKAMI OMIJAJĄCYMI ELEMENTY KONSTRUKCYJNE BUDYNKU.

LEGENDA:

- CIEPŁA WODA
- ZIMNA WODA
- CYRKULACJA
- WODA ZMIESZANA
- K1 — OZNACZENIE PIONU
- ZAWÓR KULOWY
- BA, EA — ZAWÓR ANTYSKAŻEIOWY
- MTCV (C) 50 DN15 — TERMOSTATYCZNY ZAWÓR CYRKULACYJNY
- ZAWÓR ELEKTROMAGNETYCZNY
- WODOMIERZ
- ZESTAW HYDROFOROWY
- MIESZACZ C.W.U

16.01.2018
ADAPTACJA

mgr inż. MICHAŁ KUSTOSZ
UPRAWNIENIA BUDOWLANE DO PROJEKTOWANIA
OPRACOWANIA BRANŻOWE BEZ OGRANICZEŃ
W SPECJALNOŚCI INSTALACJI I URZĄDZEŃ ZASILAJĄCYCH
INSTALACJE I URZĄDZENIA CIEPLNE, GAZOWE, WODNE I KANALIZACYJNE
GAZOWE OH, BOO, BOI, BOW, BOK
NR UPRAWNIEŃ: ZAP/0243/PWOS-13

ZAKAZ KOPIOWANIA I REEDYCJI JAKICHKOLWIEK CZĘŚCI PROJEKTU zgodnie z Ustawą z dnia 4 lutego 1994 r. o prawie autorskim i prawach pokrewnych

ZAKAZ KOPIOWANIA I REEDYCJI JAKICHKOLWIEK CZĘŚCI PROJEKTU zgodnie z Ustawą z dnia 4 lutego 1994 r. o prawie autorskim i prawach pokrewnych

TERRABUD POLSKA Sp. z o.o.
e-mail: biuro@terrabud.pl; www.terrabud.pl
Katowice, ul. Gliwicka 228, 40-861
tel: (032) 200 01 81, 254 30 00 tel/fax: (032) 254 01 42
NIP 645-23-19-513

INWESTOR: Miasto Kostrzyn nad Odrą, ul. Graniczna 2, 66-470 Kostrzyn nad Odrą	NR PROJ.: 603-001	DATA: STYCZEŃ 2012
TYTUŁ I ADRES PROJEKTU: Budowa żłobka miejskiego wraz z niezbędną infrastrukturą, elementami małej architektury, oświetleniem, utwardzeniem terenu i zielenią towarzyszącą oraz zjazdem z drogi gminnej na dz. o nr ewid. 132/5; 132/3; 87/3; 111/177; 132/1; obręb 0007 Zatorze Fabryczne, m. Kostrzyn nad Odrą.	BRANŻA: INSTALACJE SANITARNE	STADIUM: PW
TYTUŁ RYSUNKU: **INSTALACJA WOD-KAN AKSONOMETRIA**	NR RYS.: 09 IS	SKALA: --

	IMIĘ I NAZWISKO	NR UPRAWNIEŃ	PODPIS:
PROJEKTANT:	mgr inż. Jerzy WĘZIK	452/02	
OPRACOWAŁ:	mgr inż. Krzysztof NOWAK		
SPRAWDZIŁ:	mgr inż. Tomasz WYCISZCZAK	SLK/0952/POOS/05	

ZAKAZ KOPIOWANIA I REEDYCJI JAKICHKOLWIEK CZĘŚCI PROJEKTU zgodnie z Ustawą z dnia 4 lutego 1994 r. o prawie autorskim i prawach pokrewnych