

DETAL ŚCIANY FUNDAMENTOWEJ I-I
SKALA 1:10

2cm POSADZKA
(wykończenie w zależności od rodzaju pomieszczenia)

7cm WYLEWKĄ CEMENTOWĄ ZBROJONĄ SIATKĄ
Ø 4mm, oczka w rozstawie 10x10 cm
Z OGRZEWANIEM PODŁOGOWYM WODNYM
FOLIA PE 0,2mm

-5cm POLISTYREN EKSTRUOWANY
IZOLACJA PRZECIWWILGOCIOWA - FOLIA PE 0,2mm

15cm BETON PODKLADOWY C16/20 (B20)

30 cm PODSYPKA PIASKOWO-ZWIROWA ID>55

- GRUNT RODZIMY

20cm

± 0,00

195

35

0,15

-0,42

80

25cm ŚCIANA BETONOWA
BETON B30

10cm STYROPIAN EKSTRUOWANY
NP. SILVER FUNDAMENT TERMOORGANIKA

IZOLACJA PRZECIWWILGOCIOWA
2x MASA BITUMICZNA USZCZELNIAJĄCA
NP. SOPRO KSP682, SOPRO KD754

IZOLACJA POZIOMA NA STOPIE
FUNDAMENTOWEJ
- PAPA PODKLADOWA ZGRZEWAŁNA
NP. FUNDAMENT SZYBKİ PROFIL SBS

STOPA ŻELBETOWA GR. 40cm

FOLIA PE 2x 0,2mm

GRUNT RODZIMY

DYLATAcja IZOLAcJI
PROFIL USZCZELNIAJĄcy
NP. SZNUr
USZCZELNIENIE ZEWNĘTRZNE
NP. KIT SILIKONOWY CERESIT

2cm PŁYTKI KLINKIEROWE
NA KLEJU z SIATKĄ KOLORYSTYKA
WG PROJEKTU ELEWACYj

IZOLACJA POZIOMA WYWINIETA
NA ŚCIANE 10cm
WEŁNA MINERALNA PAS 2cm
ULOŻONY W SZCZELINIE DYLATACYJNEJ

WEŁNA MINERALNA PAS 4x12cm
ULOŻONY W SZCZELINIE DYLATACYJNEJ

WEŁNA MINERALNA PAS 2cm
ULOŻONY W SZCZELINIE DYLATACYJNEJ


WEŁNA MINERALNA PAS 4x12cm
ULOŻONY W SZCZELINIE DYLATACYJNEJ

WEŁNA MINERALNA PAS 2x7cm
ULOŻONY W SZCZELINIE DYLATACYJNEJ
± 0,00

ŚCIANA Z PUSTAKÓW REI 120
NP. POROTHERM PROFi

dnia 16.01.2018

mgr inż. architekt
Monika Kaszyca-Gąsiorek
upr. bud. do projektowania bez ograniczeń
w specjalności architektonicznej
nr ewid.: LOI/AV/11/2004/GW

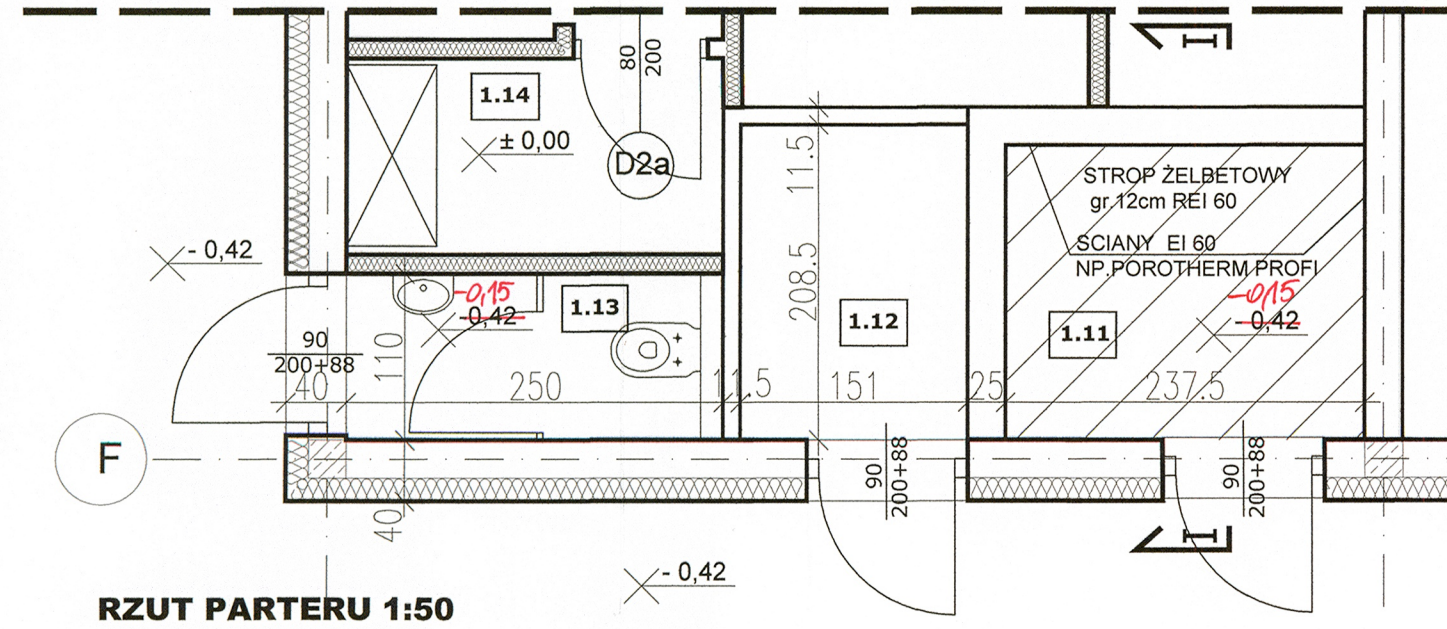

	
TERRABUD POLSKA Sp. z o.o.	
e-mail: biuro@terrabad.pl ; www.terrabad.pl Katowice, ul. Gliwicka 228, 40-861 tel: (032) 200 01 81, 254 30 00 tel/fax: (032) 254 01 42 NIP 645-23-19-513	
INWESTOR:	NR PROJ.: 603-001 DATA: STYCZEŃ 2012
Miasto Kostrzyn nad Odrą ul. Graniczna 2, 66-470 Kostrzyn nad Odrą	
TYTUŁ I ADRES PROJEKTU	BRANŻA: ARCHITEKTURA STADIUM: PW-DETALE
Budowa zlożka mieskiego wraz z niezbędną infrastrukturą, elementami małej architektury, oświetleniem, utwardzeniem terenu i zielenią towarzyszącą oraz zjazdem z drogi gminnej na dz. o nr ewid. 132/5; 132/3; 87/3; 111/177; 132/1; obręb 0007 Zatorze Fabryczne, m. Kostrzyn nad Odrą.	
TYTUŁ RYSUNKU	NR RYS. 8A
DETAL ŚCIANY FUNDAMENTOWEJ W POMIESZCZENIACH Z POZIOMYM POSADZKI -0,42m	
SKALA:	1:10
PROJEKTANT:	NR UPRAWNIENI
OPRACOWAŁ:	433/93
SPRAWDZIŁ:	PODPIS:
IMIĘ I NAZWISKO mgr inż. arch. Anna GRABOWSKA mgr inż. arch. Michał DUDA mgr inż. arch. Dominika ROPEK	MPOIA/006/2011