


BELKA B-2

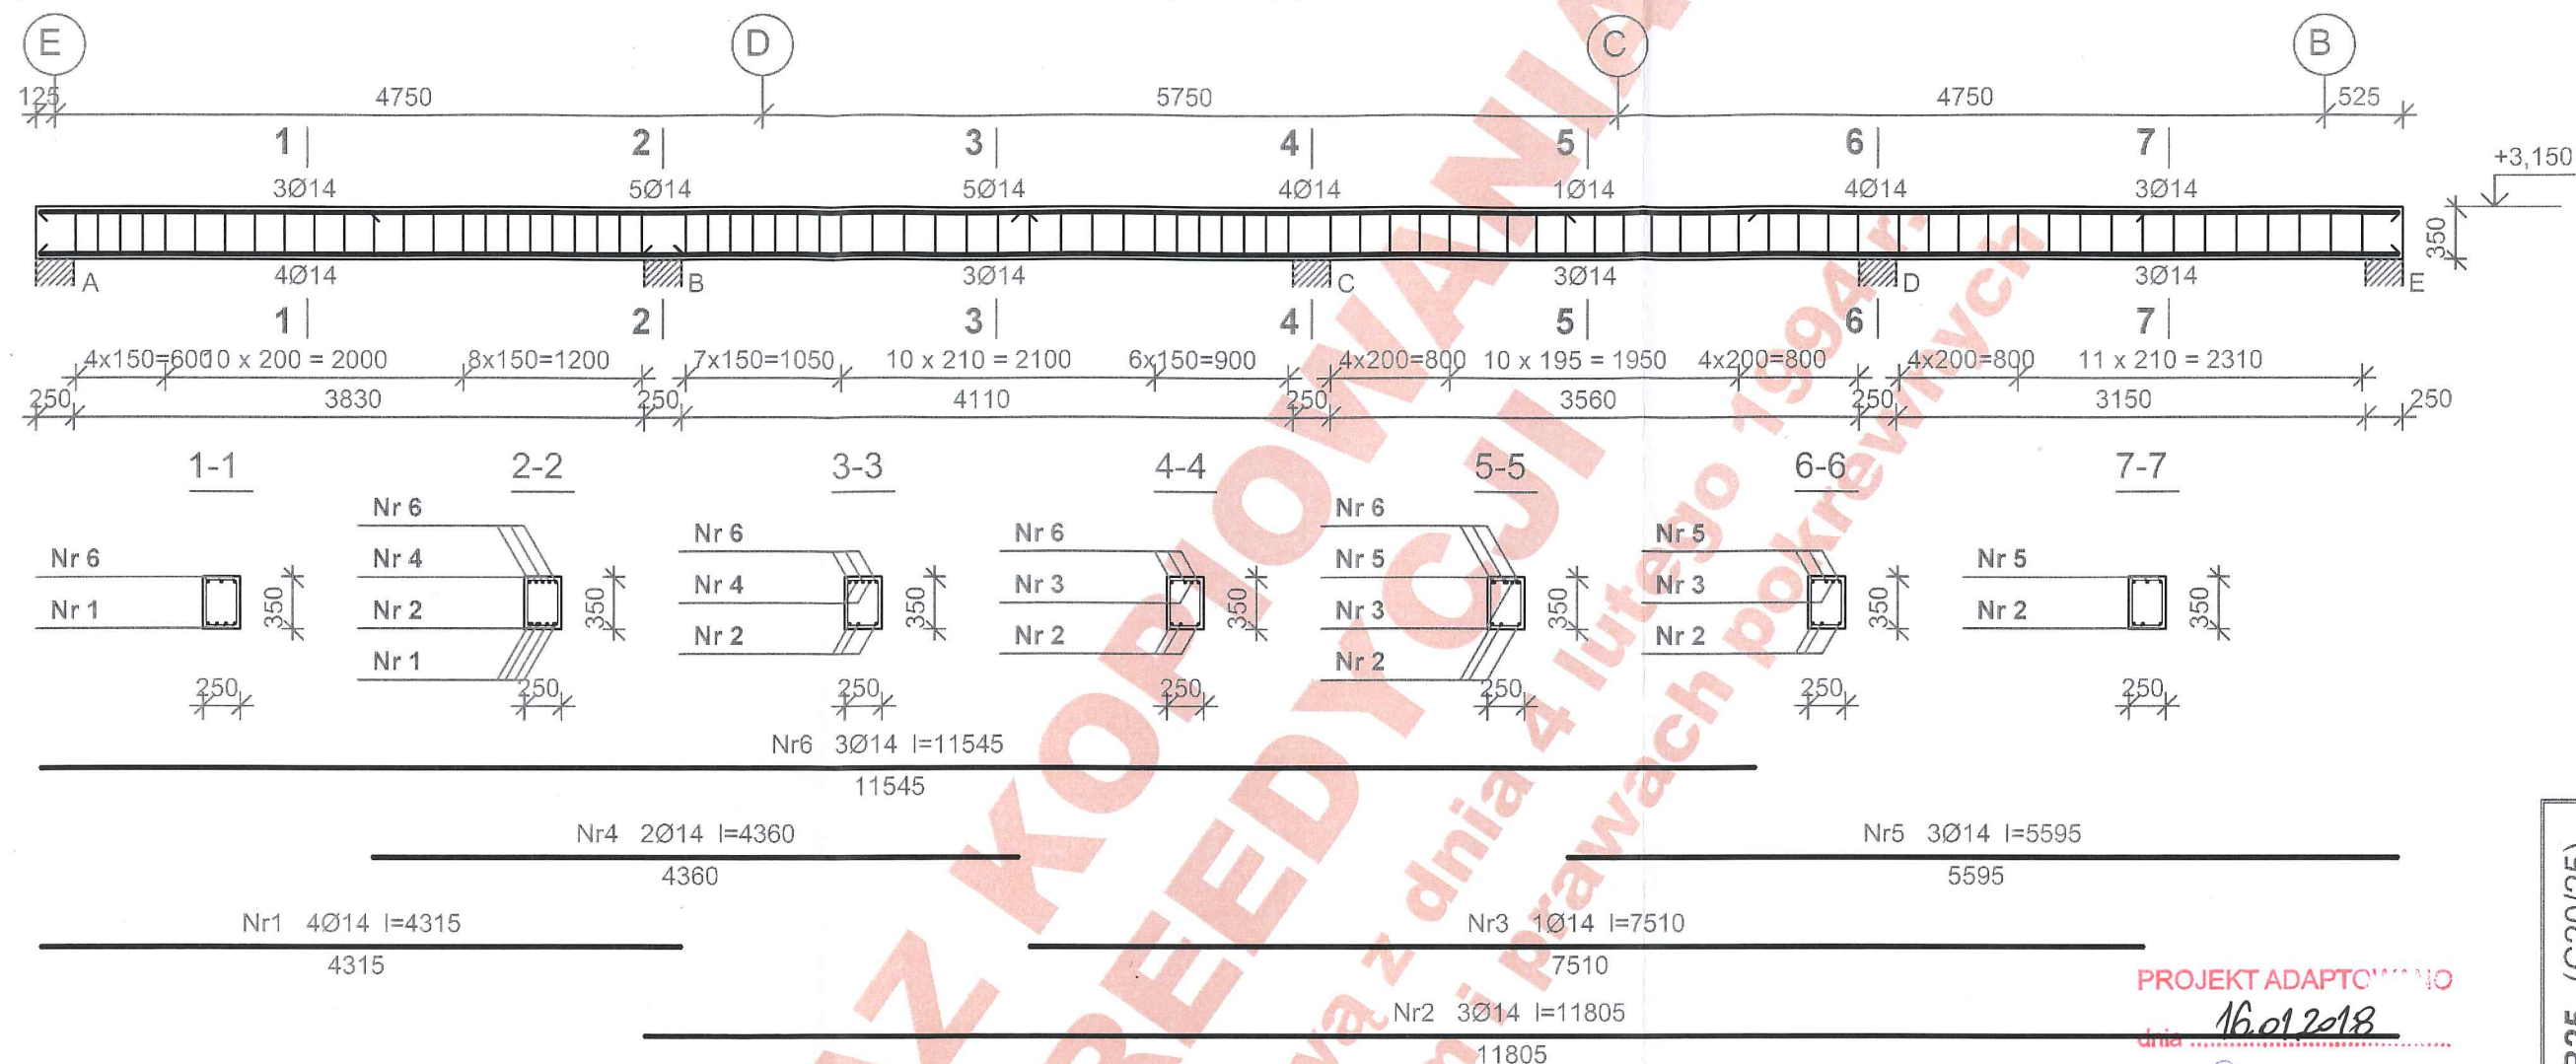

310
210
80
Nr7 82Ø8 l=1165

Wykaz zbrojenia

Nr	Średnica [mm]	Długość [mm]	Liczba [szt.]	Długość ogólna [m]	
				18G2-b Ø8	RB500 Ø14
1.	14	4315	4		17,26
2.	14	11805	3		35,42
3.	14	7510	1		7,51
4.	14	4360	2		8,72
5.	14	5595	3		16,79
6.	14	11545	3		34,64
7.	8	1165	82	95,53	
Długość ogólna wg średnic [m]				95,6	120,4
Masa 1mb pręta [kg/mb]				0,395	1,208
Masa prętów wg średnic [kg]				37,8	145,4
Masa prętów wg gatunków stali [kg]				37,8	145,4
Masa całkowita [kg]				184	

mgr inż. Przemysław Dudziński
upr. bud: § 5ust. 1, § 7/13ust. 1 pkt. 2-26/83/Gw
- § 2ust. 1 pkt. 1-13ust. 1 pkt. 2-73/89/Gw
- § 2ust. 2 pkt. 1-13ust. 1 pkt. 1-74/94/Gw

PROJEKT ADAPTOWANY
dnia 16.01.2018

mgr inż. Maciej Seweryński
specjalność konstrukcyjno-budowlana
upr. bud: ar 104/87/Gw
§ 2 ust. 1 pkt. 1 § 13 ust. 1 pkt 2

Beton B25 (C20/25)
Stal 18G2-b RB500
Otulina 20 mm

TERRABUD POLSKA Sp. z o.o.

e-mail: biuro@terrabad.pl; www.terrabad.pl
Katowice, ul. Gliwicka 228, 40-861
tel: (032) 200 01 81, 254 30 00 tel/fax: (032) 254 01 42
NIP 645-23-19-513



INWESTOR: Miasto Kostrzyn nad Odrą ul. Graniczna 2, 66-470 Kostrzyn nad Odrą		NR PROJ.: 603-001	DATA: STYCZEŃ 2012
TYTUŁ I ADRES PROJEKTU Budowa złołka miejskiego wraz z niezbędną infrastrukturą, elementami małej architektury, oświetleniem, utwardzeniem terenu i zielenią towarzyszącą oraz zjazdem z drogi gminnej na dz. o nr ewid. 132/5; 132/3; 87/3; 111/177; 132/1; obręb 0007 Zatorze Fabryczne, m. Kostrzyn nad Odrą.		BRANŻA: KONSTRUKCJA	STADIUM: PW
TYTUŁ RYSUNKU BELKA B-2		NR RYS.: 7	SKALA: 1:5
PROJEKTANT: mgr inż. Andrzej Król	IMIE I NAZWISKO	NR UPRAWNIEŃ: 753/94	PODPIS:
OPRACOWAŁ: mgr inż. Andrzej Król			
SPRAWDZIŁ: mgr inż. Józef Król		274/91	