


S-1 KONTYNUACJA PŁYTEK W KOMUNIKACJI 1.2

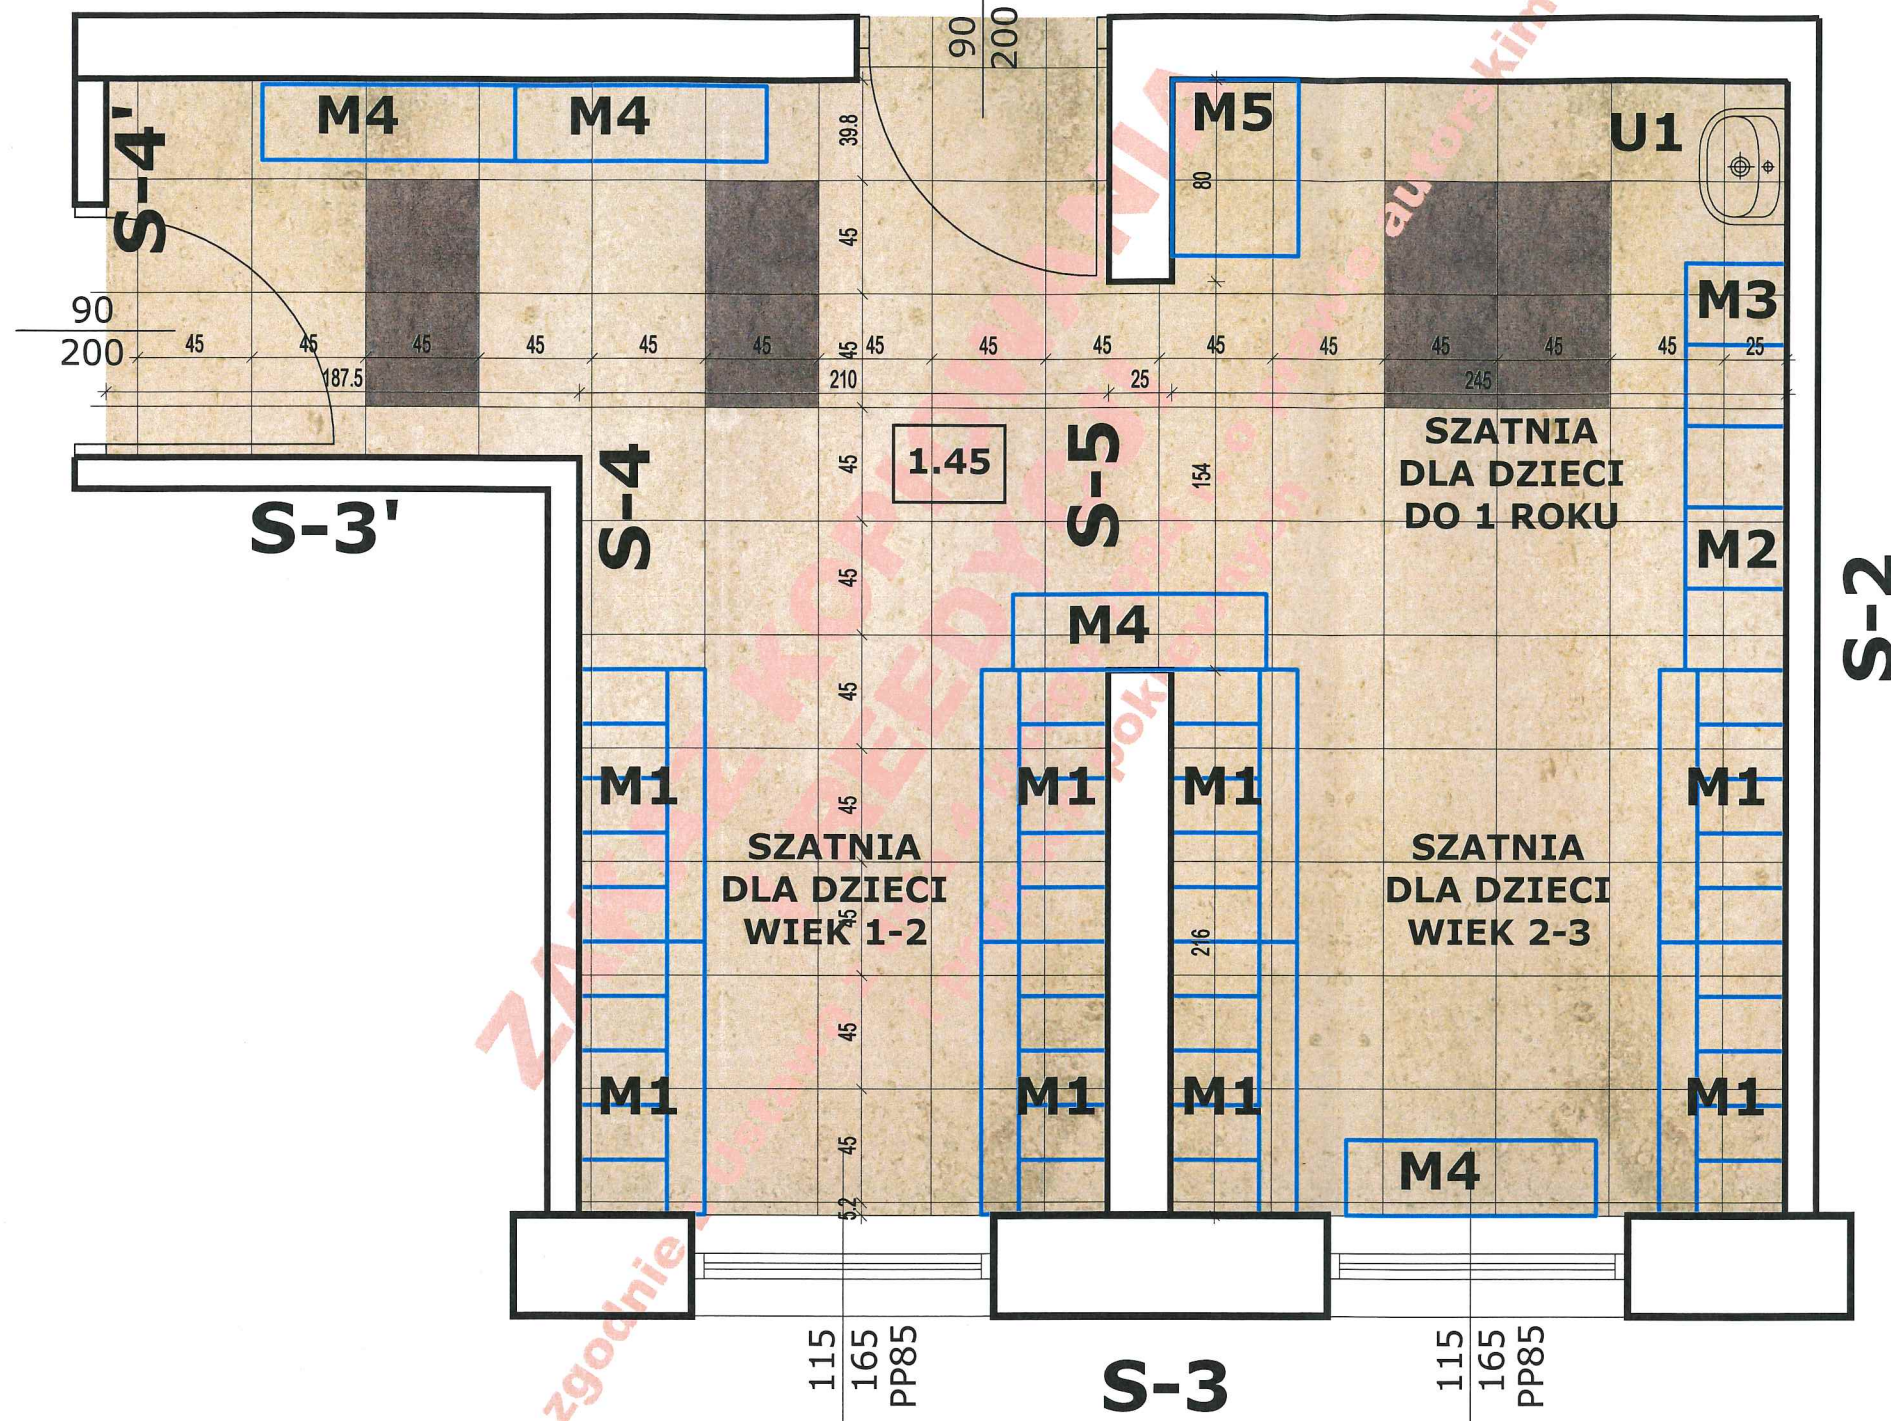

SUFIT

- podwieszany monolityczny z płyt gipsowo-kartonowych, kolor biały, na podwójnym stelażu wg rozwiązań systemowych np. Rigips lub inny o porównywalnych parametrach, wysokość montażu dolnej krawędzi 300cm.

POSADZKA

- płytki gresowe 45x45cm niepolerowane w kolorze beżowym i brązowym np. typu Opoczno Saturn Satynowany lub inny o porównywalnych parametrach; fuga gr. 2mm kolor brązowy
- cokół przypodłogowy o wys. 7cm wykonany z płytek podłogowych;

ZESTAWIENIE ILOŚCIOWE

sufit	≈ 23m ²
płytki podłogowe beżowe	≈ 22m ²
płytki podłogowe brązowe	≈ 2m ²
płytki ściennie kremowe	≈ 2,2m ²
farba żółta	≈ 29m ²
farba niebieska	≈ 22m ²
farba zielona	≈ 16m ²
farba biała	≈ 10m ²
fototapeta	≈ 7m ²

Uwaga! podane ilości nie uwzględniają odpadów
Uwaga! podano rzeczywiste wielkości ścian do malowania, należy uwzględnić ich podwójną ilość przy dwukrotnym malowaniu

MEBLE

- M1** Szafka szatniowa dla dzieci 2-3 lata w module 5-cio częściowym, z płyty wiórowej w tonacji brzozy, wymiary 5-cio częściowego modułu 108,4x50x130,1cm, drzwi zamykające naprzemiennie w kolorach: żółtym, zielonym, niebieskim, pomarańczowym, np. typu "Porządku" wg katalogu firmy "moje Bambino", art. nr 100060 lub inny o porównywalnych parametrach i kolorach;
- M2** Szafka szatniowa dla dzieci do 1 roku; zamykana drzwiami, w module 6 szafkowym (3 na dole, 3 na górze), wym. 98x40x166cm; drzwi w kolorach: żółtym, zielonym, niebieskim, pomarańczowym, mebel np typu "szatnia tęczowa mała" wg katalogu firmy "moje Bambino", art. nr 100089 dostosowany na zamówienie lub inny o porównywalnych parametrach i kolorach;
- M3** Szafka szatniowa dla dzieci do 1 roku; zamykana drzwiami, w module 4 szafkowym (2 na dole, 2 na górze); wym. 65x40x166cm; drzwi w kolorach: żółtym, zielonym, niebieskim, pomarańczowym, mebel np typu "szatnia tęczowa mała" wg katalogu firmy "moje Bambino", art. nr 100090 lub inny o porównywalnych parametrach i kolorach;
- M4** Ławeczka do szatni wolnostojąca, z płyty wiórowej gr. 2,5cm, wym. 100x30x36,5cm; naturalne drewno w tonacji brzozy.
- M5** Półko - przewijak na kółkach o wymiarach 75x54x89 cm, stelaż z drewna w tonacji brzozy lub sosny, poniżej półki na akcesoria, na przewijaku materac z ceratą np. typu półko-przewijak Klupś

URZĄDZENIA

- U1** umywalka ceramiczna o szer. 50cm biała wisząca z półpostumentem, górna płaszczyzna na wysokości 85 cm, bateria mocowana centralnie do umywalki, nad umywalką lustro 40x50cm, dolna płaszczyzna na wys. 100cm

PROJEKT ADAPTOWANO

dnia 16.01.2018
mgr inż. architekt
Monika Kaszyca-Gąsiorek
upr. bud. do projektowania bez ograniczeń
w specjalności architektonicznej
nr ewid.: LOIA/11/2004/GW

**ZAKAZ KOPIOWANIA I REEDYCJI
JAKICHKOLWIEK CZĘŚCI PROJEKTU
zgodnie z Ustawą z dnia 4 lutego 1994 r.
o prawie autorskim i prawach pokrewnych**

Uwaga! Wszystkie wymiary sprawdzić na budowie
przed montażem elementów wykończeniowych
i aranżacyjnych, meblarskich

TERRABUD POLSKA Sp. z o.o.

e-mail: biuro@terrabad.pl; www.terrabad.pl
Katowice, ul. Gliwicka 228, 40-861
tel: (032) 200 01 81, 254 30 00 tel/fax: (032) 254 01 42
NIP 645-23-19-513



INWESTOR: Miasto Kostrzyn nad Odrą, ul. Graniczna 2 66-470 Kostrzyn nad Odrą	NR PROJ.: 603-001	DATA: STYCZEŃ 2012
TYTUŁ I ADRES PROJEKTU Budowa zlokalizacji miejskiej wraz z niezbędną infrastrukturą, elementami małej architektury, oświetleniem, utwardzeniem terenu i zielenią towarzyszącą oraz zjazdem z drogi gminnej na dz. o nr ewid. 132/5, 132/3, 87/3, 111/177, 132/1, obr 0007 Zatorze Fabryczne, miasto Kostrzyn nad Odrą.	BRANŻA: ARCHITEKTURA	STADIUM: PW-WNĘTRZA
TYTUŁ RYSUNKU POMIESZCZENIE NR 1.45 RZUT POSADZKI	NR RYS.: 27	SKALA: 1:30
PROJEKTANT: mgr inż. arch. Anna GRABOWSKA	NR UPRAWNIENI: 433/93	PODPIS: <i>[Signature]</i>
OPRACOWAŁ: mgr inż. arch. Małgorzata CZECHOWICZ		