


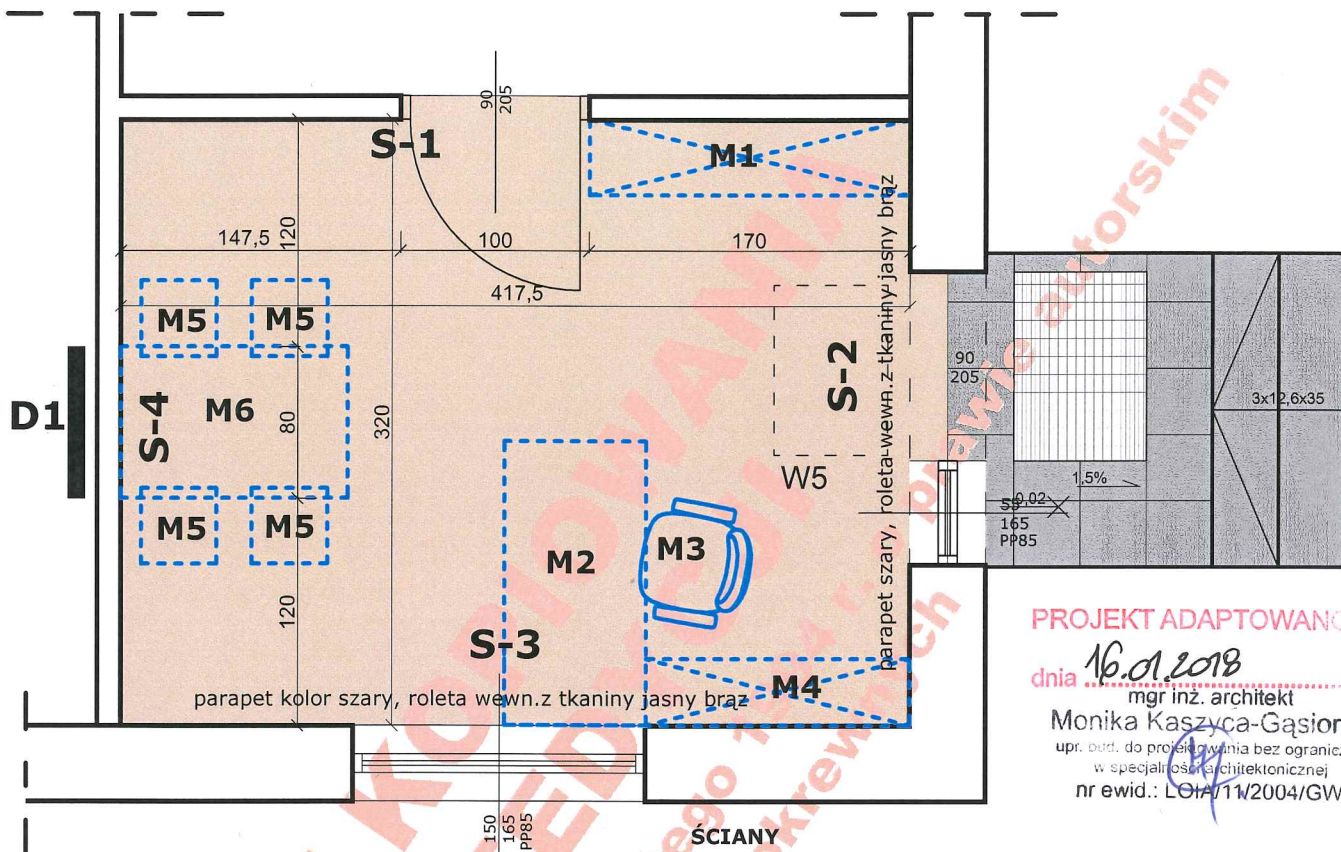

PROJEKT ADAPTOWANY
 dnia 16.01.2018
 mgr inż. architekt
 Monika Kaszyca-Gąsiorek
 upr. bud. do projektowania bez ograniczeń
 w specjalności architektonicznej
 nr ewid.: LOA/11/2004/GW

POSADZKA

- wykładzina elastyczna homogeniczna z winylu, gr. 2mm, antystatyczna, odporna na działanie krzesła na kółkach, np. typu Tarkett Micra Premium lub inny o porównywalnych parametrach; kolor beżowy (Tarkett 3110 614 lub podobny)
- listwy przypodłogowe w formie wykładziny wywinętej na ścianę o wysokości 7 cm.
- posadzka na schodach zewnętrznych: płytki gresowe mrozooodporne, antypoślizgowe, 35x35cm kolor szary; fuga gr. 1mm, kolor grafitowy;

SUFIT

- podwieszany monolityczny z płyt g-k do wysokości 265 cm na konstrukcji stalowej malowanej na kolor biały.

MEBLE

- M1** regał gabinetowy 170 x 40 x 70 cm na nóżkach; płyta MDF, kolor WENGE, regał częściowo otwarty w formie półek, częściowo zamykany drzwiami, okucia chrom;
- M2** biurko gabinetowe 150x75x73 cm w kształcie odwróconej litery "C" na nogach pełnych, płyta MDF, kolor wenge blenda z płyty MDF;
- M3** krzesło biurowe obrotowe na kółkach, obicie w kolorze czarnym, stelaż chrom lub czarny;
- M4** regał gabinetowy uzupełniający dla biurka, 140x35x73cm, płyta MDF, kolor wenge, częściowo zamykany drzwiami, częściowo otwarty w formie półek, okucia chrom;
- M5** krzesła konferencyjne dla gości, stelaż chrom, siedzisko ze sklejki w kolorze wenge lub inny ciemny brąz; stopki gumowe,
- M6** stolik gabinetowy dla gości 80x120x70cm, płyta MDF, nogi drewniane lub MDF, kolor wenge

**ZAKAZ KOPIOWANIA I REEDYCJI
 JAKICHKOLWIEK CZĘŚCI PROJEKTU
 zgodnie z Ustawą z dnia 4 lutego 1994 r.
 o prawie autorskim i prawach pokrewnych**

**Uwaga! Wszystkie wymiary sprawdzić na budowie
 przed montażem elementów wykończeniowych
 i aranżacyjnych, meblarskich**

ŚCIANY

- S-1** ściany malowane farbą akrylową, kolor wg NCS S 1005-Y20R
- S-2** 1005-Y20R
- S-3**
- S-4** ściana malowana farbą akrylową na kolor wg NCS S 1005-Y20R z pasem dekoracyjnym D1

DETALE

- D1** pas dekoracyjny o szerokości 80 cm w wyznaczonym na rysunku miejscu; pas wykończony tapetą dekoracyjną winylową na flizelinie w kolorze brązowym o wzorze roślinno, kwiatowym np. typu AS Creation, wzór Fairyland lub inny o porównywalnych parametrach

ZESTAWIENIE ILOŚCIOWE

sufit	≈13,5m ²
wykładzina beż	≈14m ²
płytki gresowe szare	≈4m ²
malowanie ścian	≈30m ²
tapeta ścienna	≈2,5m ²

Uwaga!

- podane ilości nie uwzględniają odpadów
- podano rzeczywiste wielkości ścian do malowania, należy uwzględnić ich podwójną ilość przy dwukrotnym malowaniu.

TERRABUD POLSKA Sp. z o.o.

e-mail: biuro@terrabad.pl; www.terrabad.pl

Katowice, ul. Gliwicka 228, 40-861

tel: (032) 200 01 81, 254 30 00 tel/fax: (032) 254 01 42

NIP 645-23-19-513



INWESTOR:

**Miasto Kostrzyn nad Odrą, ul. Graniczna 2
 66-470 Kostrzyn nad Odrą**

NR PROJ.:

603-001

DATA:

STYCZEŃ 2012

TYTUŁ I ADRES PROJEKTU

Budowa zlołka miejskiego wraz z niezbędną infrastrukturą, elementami małej architektury, oświetleniem, utwardzeniem terenu i zielenią towarzyszącą oraz zjazdem z drogi gminnej na dz. o nr ewid. 132/5; 132/3; 87/3; 111/177; 132/1, obr 0007 Zatorze Fabryczne, miasto Kostrzyn nad Odrą.

BRANŻA:

ARCHITEKTURA

STADIUM:

PW-WNĘTRZA

TYTUŁ RYSUNKU

POMIESZCZENIE NR 1.44

NR RYS.

26

SKALA:

1:40

PROJEKTANT:

mgr inż. arch. Anna GRABOWSKA

NR UPRAWNIEN

433/93

PODPIS:

OPRACOWAŁ:

mgr inż. arch. Małgorzata CZECHOWICZ

[Signature]