


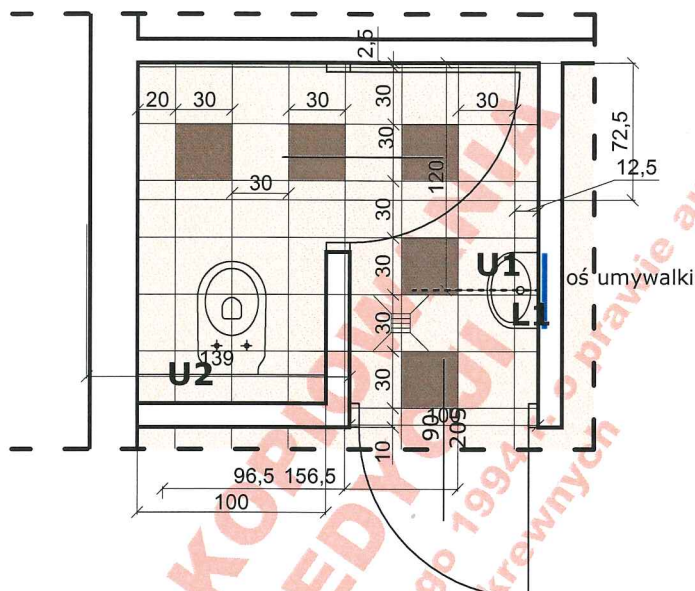

POSADZKA

- płytki ceramiczne gresowe 30x30cm w kolorze kremowym i brązowym np. typu Opoczno Saturn lub inne o porównywalnych parametrach i kolorach fuga gr. 1mm, kolor jasno brązowy
- brak cokołu, płytki ściennie od posadzki.

ŚCIANY

- obłożone płytkami ceramicznymi ściennymi do wysokości 200cm, płytki 25x36cm kolor kremowy położone poziomo, np. typu Tubądzin-Domino Rodillo lub inne o porównywalnych parametrach i kolorach; fuga gr. 1mm kolor kremowy; powyżej wys. 200cm ściana malowana farbą akrylową na kolor biały.

Uwaga! w ścianach g-k wykonać stelaż pod montaż urządzeń sanitarnych.
SUFIT

- sufit podwieszany z płyt gipsowo-kartonowych wodoodpornych na konstrukcji stalowej, wysokość montażu 265cm; kolor biały,

URZĄDZENIA

- U-1** umywalka ceramiczna o szer. 40cm biała wisząca z półpostumentem, górna płaszczyzna na wysokości 85 cm, bateria mocowana centralnie do umywalki,
- L-1** lustro o wymiarach 40x60 cm mocowane na płytce, dolna krawędź lustra na wys. 100 cm
- U-2** miska ustępowa wisząca, górna płaszczyzna na wys. 40 cm od posadzki

ZESTAWIENIE ILOŚCIOWE

sufit	≈ 3m ²
płytki podłogowe kremowe	≈ 4m ²
płytki podłogowe brązowe	≈ 5 szt.
płytki ściennie kremowe	≈ 17m ²

Uwaga!

- podane ilości nie uwzględniają odpadów
- podano rzeczywiste wielkości ścian do malowania, należy uwzględnić ich podwójną ilość przy dwukrotnym malowaniu

PROJEKT ADAPTOWANO

dnia 16.01.2018

mgr inż. architekt
Monika Kaszyca-Gąsiorek
upr. bud. do projektowania bez ograniczeń
w specjalności architektonicznej
nr ewid.: LOIA/11/2004/GW

**ZAKAZ KOPIOWANIA I REEDYCJI
JAKICHKOLWIEK CZĘŚCI PROJEKTU
zgodnie z Ustawą z dnia 4 lutego 1994 r.
o prawie autorskim i prawach pokrewnych**

**Uwaga! Wszystkie wymiary sprawdzić na budowie
przed montażem elementów wykończeniowych
i aranżacyjnych, meblarskich**

TERRABUD POLSKA Sp. z o.o.

e-mail: biuro@terrabad.pl; www.terrabad.pl

Katowice, ul. Gliwicka 228, 40-861

tel: (032) 200 01 81, 254 30 00 tel/fax: (032) 254 01 42

NIP 645-23-19-513



INWESTOR:

**Miasto Kostrzyn nad Odrą, ul. Graniczna 2
66-470 Kostrzyn nad Odrą**

NR PROJ.:

603-001

DATA:

STYCZEŃ 2012

TYTUŁ I ADRES PROJEKTU

Budowa zlokalizacji miejskiego wraz z niezbędną infrastrukturą, elementami małej architektury, oświetleniem, utwardzeniem terenu i zielenią towarzyszącą oraz zjazdem z drogi gminnej na dz. o nr ewid. 132/5; 132/3; 87/3; 111/177; 132/1, obr 0007 Zatorze Fabryczne, miasto Kostrzyn nad Odrą

BRANŻA:

ARCHITEKTURA

STADIUM:

PW-WNĘTRZA

TYTUŁ RYSUNKU

POMIESZCZENIE NR 1.33

NR RYS.

22

SKALA:

1:40

PROJEKTANT:
OPRACOWAŁ:

mgr inż. arch. Anna GRABOWSKA

mgr inż. arch. Małgorzata CZECHOWICZ

NR UPRAWNIENI:

433/93

PODPIS:

[Signature]