



WIDOK ŚCIANY S-1

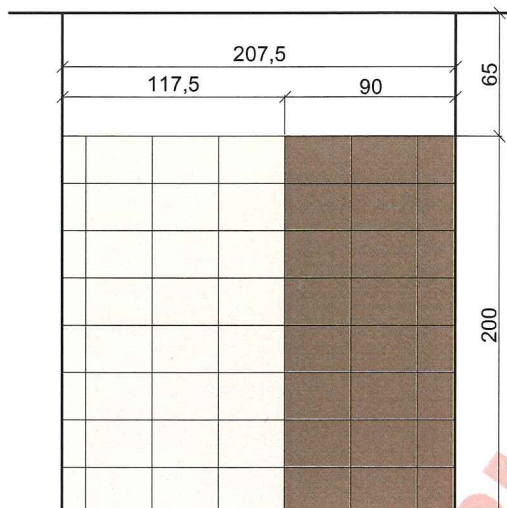

RZUT POSADZKI

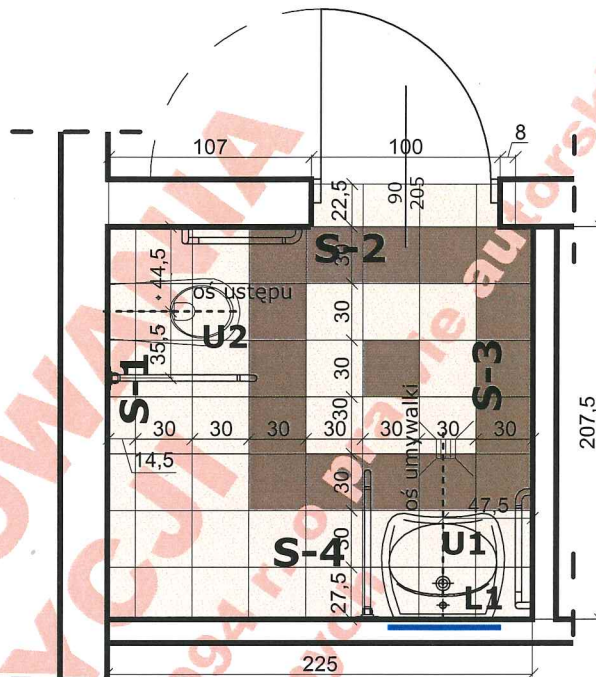

POSADZKA

- płytki ceramiczne gresowe 30x30cm w kolorze kremowym np. typu "Opoczno Arenisca" lub inne o porównywalnych parametrach i kolorach; gr. 0,8cm.; fuga gr. 1mm kolor beżowy;
- płytki ceramiczne gresowe 30x30cm w kolorze brązowym, np. typu "Opoczno Arenisca" lub inne o porównywalnych parametrach i kolorach; gr. 0,8cm.; fuga gr. 1mm kolor beżowy;

ŚCIANY

- S-1-** obłożone płytkami ceramicznymi ściennymi do wysokości 200cm, płytki 25x35cm np. typu "Opoczno Flores" lub inne o porównywalnych parametrach i kolorach, położone poziomo, kolory kremowy i brązowy wg widoku ściany; fuga gr. 1mm kolor beżowy
- S-2-** obłożone płytkami ceramicznymi ściennymi do wysokości 200cm, płytki 25x35cm np. typu "Opoczno Flores"
- S-3** 200cm, płytki 25x35cm np. typu "Opoczno Flores"
- S-4** lub inne o porównywalnych parametrach i kolorze, położone poziomo, kolor kremowy, fuga gr. 1mm kolor beżowy powyżej wys. 200cm ściana malowana farbą akrylową na kolor biały.

SUFIT

- sufit podwieszany monolityczny z płyt gipsowo-kartonowych wodoodpornych na konstrukcji stalowej, wysokość montażu 265cm; kolor biały,

URZĄDZENIA

- U-1** umywalka ceramiczna o szer. 65x55cm dla niepełnosprawnych, górna płaszczyzna na wysokości 85 cm, bateria mocowana centralnie do umywalki,
- L-1** lustro o wymiarach 40x60 cm mocowane na płytce, dolna krawędź lustra na wys. 90 cm uchwyt poręcz ścienna dł 50-60cm montowana na wysokości 85cm
- U-2** poręcz ścienna uchylna dł 60-70 cm montowana na wysokości 85cm
- U-2** miska ustępowa wisząca dla niepełnosprawnych, górna płaszczyzna na wys. 45 cm od posadzki uchwyt poręcz ścienna dł 50-60cm montowana na wysokości 85cm
- U-2** poręcz ścienna uchylna dł 60-70 cm montowana na wysokości 85cm

Uwaga! w ścianach g-k wykonać stelaż pod montaż urządzeń sanitarnych i uchwytów

mgr inż. architekt
PROJEKT ADAPTOWANO
 dnia 16.01.2018

Monika Kaszyca-Gąsiorek
 upr. bud. do projektowania bud. ograniczeń
 w specjalności architektonicznej
 nr ewid. LcIA/11/2004/GW

**ZAKAZ KOPIOWANIA I REEDYCJI
 JAKICHKOLWIEK CZĘŚCI PROJEKTU
 zgodnie z Ustawą z dnia 4 lutego 1994 r.
 o prawie autorskim i prawach pokrewnych**

ZESTAWIENIE ILOŚCIOWE

sufit	≈5m ²
płytki podłogowe kremowe	≈3,5m ²
płytki podłogowe brąz	≈1,6m ²
płytki ścienne kremowe	≈13,5m ²
płytki ścienne brązowe	≈2m ²
farba ściany kolor biały	≈6m ²

Uwaga!

- podane ilości nie uwzględniają odpadów
- podano rzeczywiste wielkości ścian do malowania, należy uwzględnić ich podwójną ilość przy dwukrotnym malowaniu

Uwaga! Wszystkie wymiary sprawdzić na budowie przed montażem elementów wykończeniowych i aranżacyjnych, meblarskich

TERRABUD POLSKA Sp. z o.o.

e-mail: biuro@terrabad.pl; www.terrabad.pl

Katowice, ul. Gliwicka 228, 40-861

tel: (032) 200 01 81, 254 30 00 tel/fax: (032) 254 01 42

NIP 645-23-19-513



INWESTOR:

**Miasto Kostrzyn nad Odrą, ul. Graniczna 2
 66-470 Kostrzyn nad Odrą**

NR PROJ.:

603-001

DATA:

STYCZEŃ 2012

TYTUŁ I ADRES PROJEKTU

Budowa zlozka miejskiego wraz z niezbędną infrastrukturą, elementami małej architektury, oświetleniem, utwardzeniem terenu i zielenią towarzyszącą oraz zjazdem z drogi gminnej na dz. o nr ewid. 132/5; 132/3; 87/3; 111/177; 132/1, obr 0007 Zatorze Fabryczne, miasto Kostrzyn nad Odrą.

BRANZA:

ARCHITEKTURA

STADIUM:

PW-WNĘTRZA

TYTUŁ RYSUNKU

POMIESZCZENIE NR 1.4

NR RYS.

3

SKALA:

1:40

PROJEKTANT:

mgr inż. arch. Anna GRABOWSKA

NR UPRAWNIENI

433/93

OPRACOWAŁ:

mgr inż. arch. Małgorzata CZECHOWICZ

PODPIS:

[Signature]