
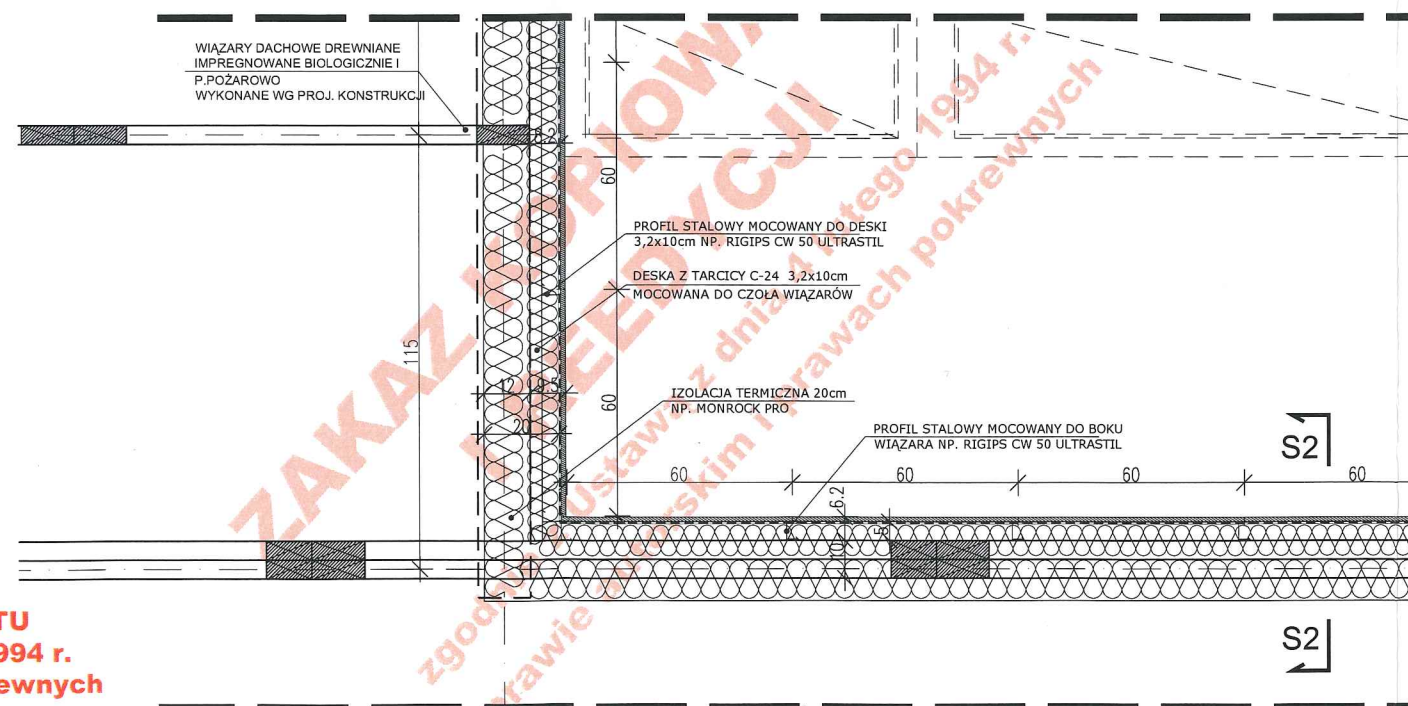


-	PAPA ZGRZEWAŁNA WIERZCHNIEGO KRYCIA NP. ROLOWANA DACHÓWKA ICOPAL 3D
-	PRZEKŁADKA MONTAŻOWA NP. RD164 MOCOWANA MECHANICZNIE 1,8cm PŁYTA OSB WODOODPORNĄ P+W
-	5x5cm ŁATY DREWNIANE w rozstawie osiowym co 62,5cm
-	WIAZIOZŁACZA - NP. MEMBRANA DACHOWA ISOVER
-	WIAZAR DREWNIANY /wg proj. konstrukcji/ IMPREGNOWANY
-	BIOLOGICZNIE I P.POŻAROWO NP. FOBOS M-4
-	20cm WĘGNA MINERALNA /w poziomie pasa dolnego/ NP. MONROCK PRO ROCKWOOL
-	PAROIZOLACJA NP. STOPER FIRMY ISOVER
-	5x5cm ŁATY Z TARCICY C-24 mocow. do spodu pasów dolnych kratownic
-	15cm SUFIT PODWIESZANY Z PŁYT G-K NA STELAŻU STALOWYM PODWOJNYM KRZYŻOWYM NP. RIGIPS

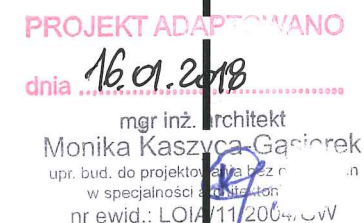

TERRABUD POLSKA Sp. z o.o.

e-mail: biuro@terrabad.pl; www.terrabad.pl

Katowice, ul. Gliwicka 228, 40-861
tel: (032) 200 01 81, 254 30 00 tel/fax: (032) 254 01 42
NIP 645-23-19-513



INVESTOR:

Miasto Kostrzyn nad Odrą
ul. Graniczna 2, 66-470 Kostrzyn nad Odrą

NR PROJ:

603-001

DATA:

STYCZEŃ 2012

TYTUŁ I ADRES PROJEKTU

Budowa żłobka miejskiego wraz z niezbędną infrastrukturą, elementami małej architektury, oświetleniem, utwardzeniem terenu i zielenią towarzyszącą oraz jazdem z drogi gminnej na dz. o nr ewid. 132/5; 132/3; 87/3; 111/177; 132/1; obręb 0007 Zatorze Fabryczne, m. Kostrzyn nad Odrą.

BRANŽA:

ARCHITEKTURA

STADIUM:

PW-DETALE

TYTUŁ RYSUNKU

POŁĄCZENIE DACHU Z OKNAMI POŁACIOWYMI Z DACHEM ZASADNICZYM - RYS.1

NR RYS

7

SKALA: 1:10

	IMIĘ I NAZWISKO
PROJEKTANT:	mgr inż. arch. Anna GRABOWSKA
OPRACOWAŁ:	mgr inż. arch. Michał DUDA
SPRAWDZIŁ:	mgr inż. arch. Dominika ROPEK

NR UPRAWNIENÍ	PODPIS:
433/93	
	
MPOIA/006/2011	