


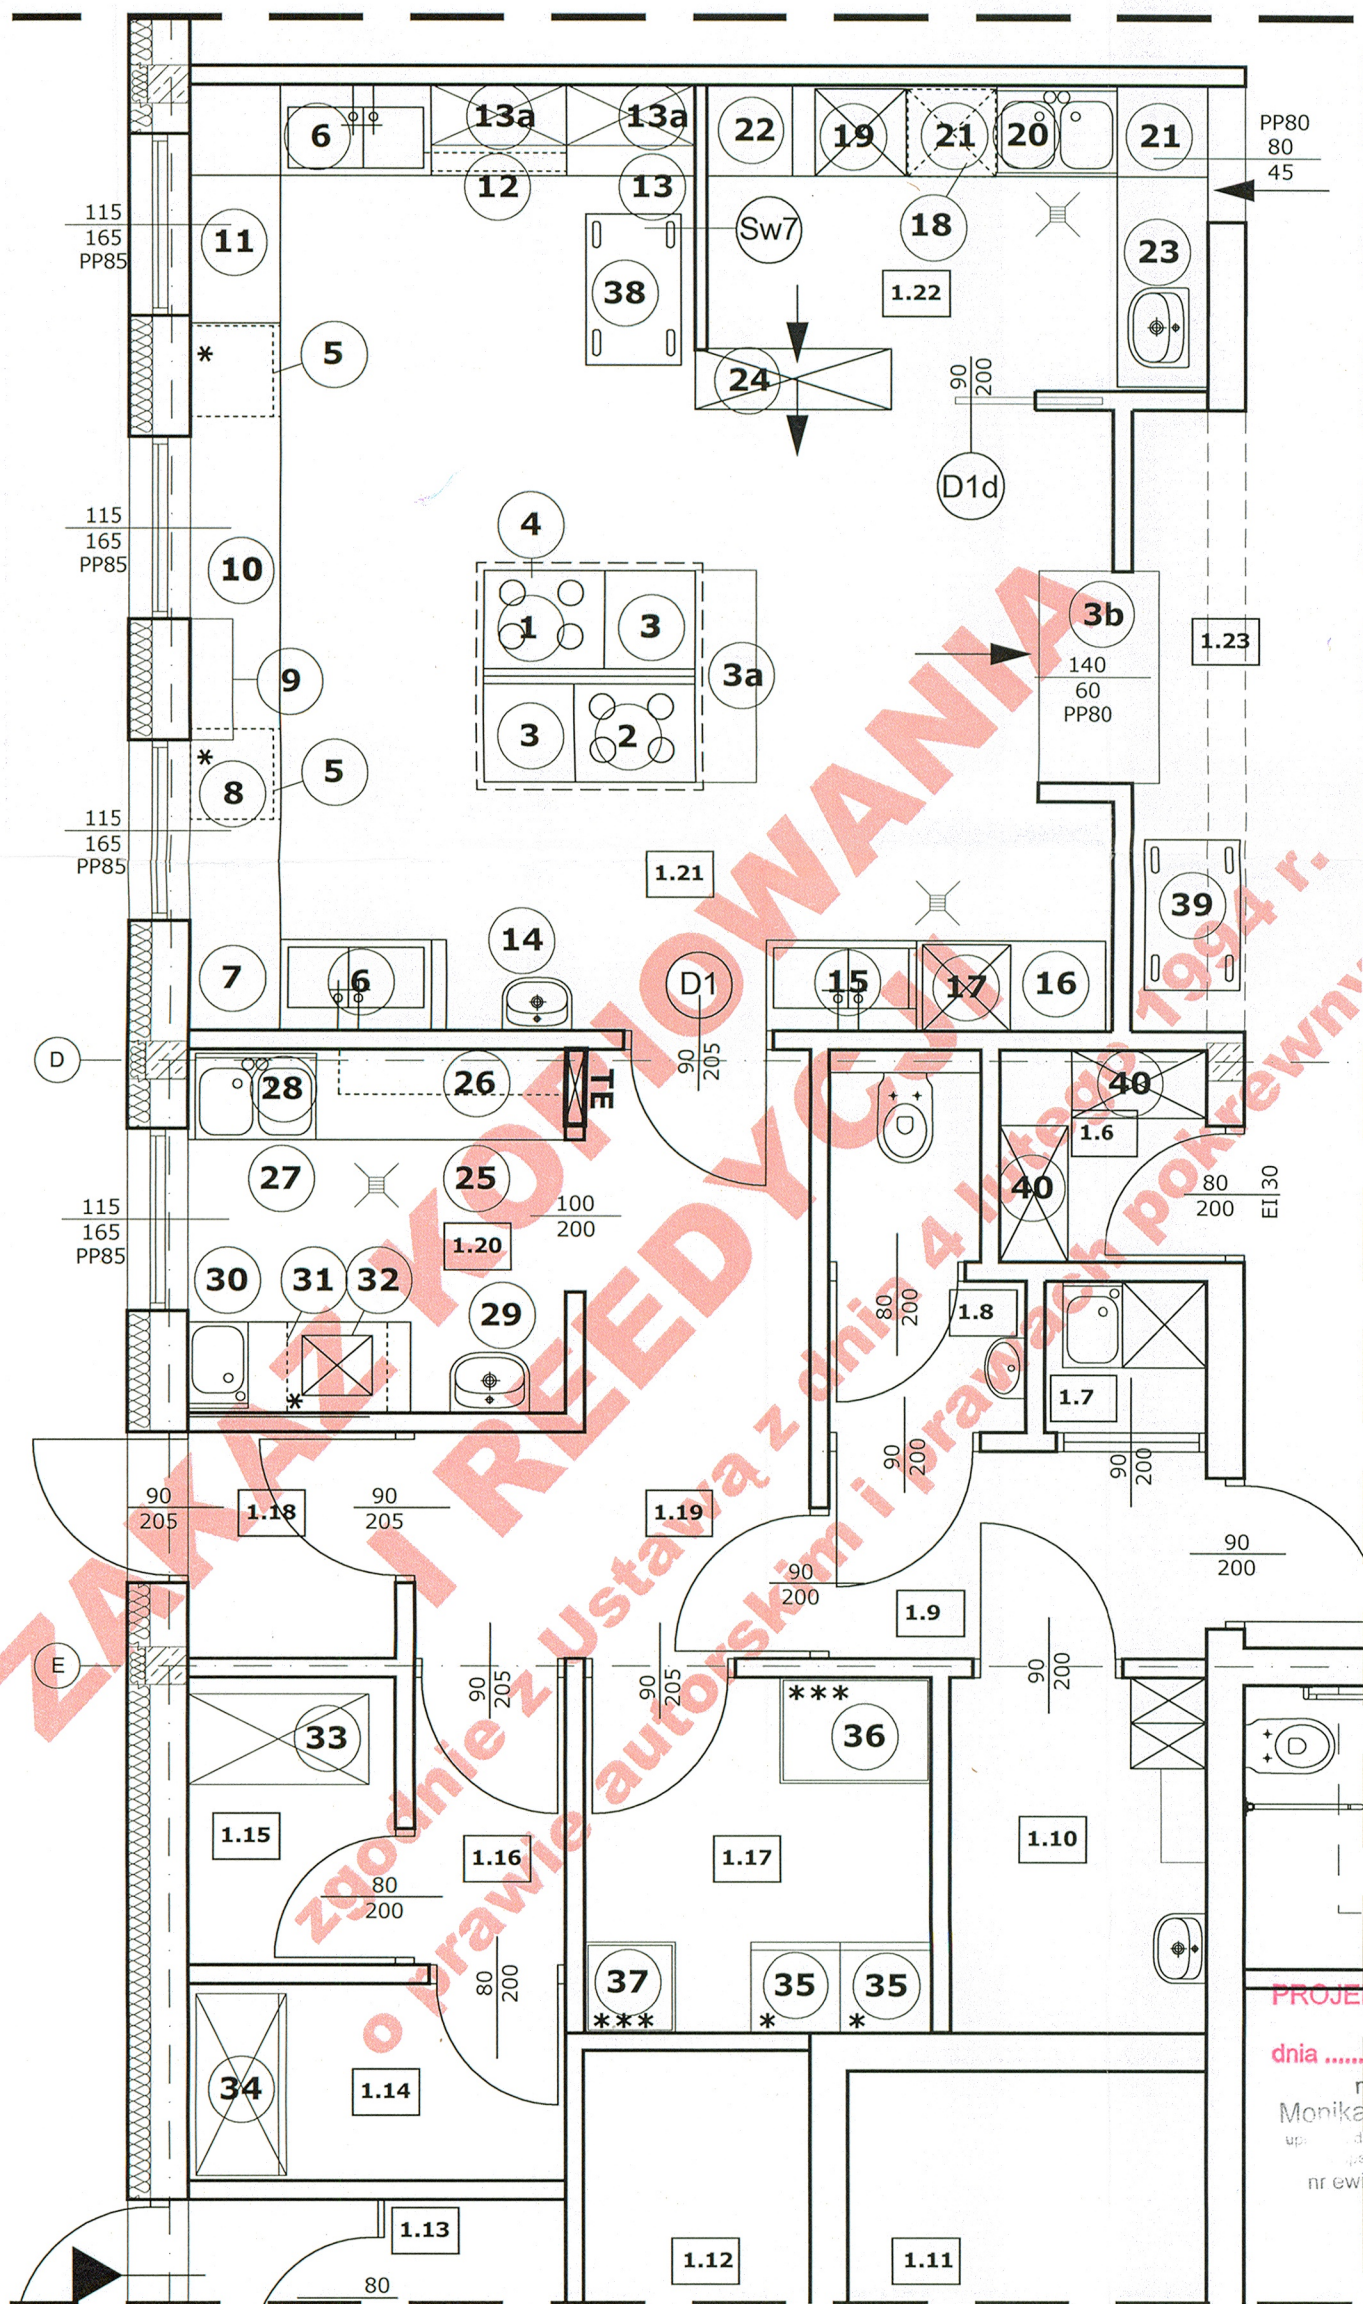

ZESTAWIENIE MEBLI I URZĄDZEŃ

POMIESZCZENIE KUCHNI	
1	Kuchnia gazowa czteropalmikowa z piekarnikiem elektrycznym
2	Kuchnia elektryczna płytowa bez piekarnika na podstawie szafkowej
3	Stanowisko robocze neutralne na podstawie otwartej
3a	Stanowisko robocze neutralne na podstawie otwartej 40x140 cm
3b	Stanowisko do wydawania posiłków neutralne na podstawie otwartej 80x140 cm
4	Okap wentylacyjny z łapaczami tłuszczu, centralny bez wentylatora
5	Chłodziarka podblatowa
6	Stół roboczy z półką ze zlewem dwukomorowym szafka pod zlewem zamykana drzwiami
7	Stół roboczy z półką i modulem 3 szuflad z prawej strony
8	Stół roboczy 150x60cm
9	Półka podwójna wisząca
10	Stół roboczy z drzwiami przesuwymi 100x60cm
11	Stół roboczy z drzwiami przesuwymi 150x60cm
12	Stół roboczy z szafką zamykaną, drzwi przesuwne
13	Stół roboczy z szafką zamykaną, drzwi przesuwne 100x60cm
13a	Szafka wisząca zamykana 40x90 cm
14	Umywalka z blachy nierdzewnej
15	Basen z baterią ze spryskiwaczem oraz rozdrabniaczem odpadów organicznych
16	Regał ociekowy czteropółkowy
17	Zmywarka na stojaku

ZMYWALNIA NACZYŃ	
18	Zmywarka gastronomiczna podblatowa ze zmykaczem wody
19	Wyparzonek gastronomiczny na stojaku ze zmykaczem wody
20	Stół ze zlewem dwukomorowym bez półki z baterią ze spryskiwaczem oraz rozdrabniaczem odpadów organicznych
21	Blat roboczy 60x60cm
22	Blat odkładczy do naczyń z wyparzonek 60x60cm
23	Stół roboczy 140x60cm z wbudowaną umywalką
24	Szafa przełotowa z drzwiami przesuwymi, pięciopółkowa 130x40x180cm

POMIESZCZENIE OBIERALNI I DEZYNFEKCJI JAJ	
25	Stół roboczy z półką i szufladą podwieszoną z lewej strony
26	Półka wisząca pojedyncza 150x30cm
27	Stół roboczy ze zlewem dwukomorowym oraz rozdrabniaczem odpadów organicznych
28	Półka wisząca pojedyncza 100x30cm
29	Umywalka z blachy nierdzewnej
30	Stół roboczy ze zlewem jednokomorowym z prawej strony i miejscem na chłodziarkę podblatową
31	Chłodziarka podblatowa
32	Urządzenie do dezynfekcji jaj

MAGAZYN PRODUKTÓW	
33	Regał magazynowy pięciopółkowy
34	Szafa magazynowa pięciopółkowa, drzwi uchylne

CHŁODNIA	
35	Lodówka wolnostojąca
36	Zamrażarka skrzyniowa poj.300l
37	Zamrażarka skrzyniowa poj.100l

INNE	
38	Wózek kelnerski dwupółkowy
39	Wózek kelnerski trzypółkowy
40	Regał magazynowy otwarty

L.P.	NAZWA POMIESZCZENIA
1.6	MAGAZYN CHEMI GOSPOD.
1.7	POM. PORZĄDKOWE KUCHNI
1.8	USTĘP PERSONELU Z PRZEDS.
1.9	ŚLUA KUCHNI
1.10	SZATNIA PRACOWN. KUCHNI
1.11	KOTŁOWNIA
1.12	POM. PRZYŁĄCZA WODY
1.13	MAGAZYN GOSPODARCZY ZEWN.
1.14	MAGAZYN
1.15	MAGAZYN
1.16	PRZEDSIÓNEK MAGAZYNU
1.17	CHŁODNIA
1.18	POM.DOSTAW TOWARÓW
1.19	KORYTARZ KUCHNI
1.20	PRZYG.BRUD. Z DEZYNF. JAJEK
1.21	KUCHNIA WŁAŚCIWA
1.22	ZMYWALNIA
1.23	ROZDZIELNIA KUCHNI

PROJEKT ADAPTOWANO
dnia 16.01.2018
mgr inż. architekt
Monika Kaszyca-Gąsiorek
upr. do projektowania bez ograniczeń
specjalność: architektura techniczna
nr ewid.: LOIA/11/2004/GW

LOKALIZACJA NA RZUCIE

**ZAKAZ KOPIOWANIA I REEDYCJI
JAKICHKOLWIEK CZĘŚCI PROJEKTU
zgodnie z Ustawą z dnia 4 lutego 1994 r.
o prawie autorskim i prawach pokrewnych**

TERRABUD POLSKA Sp. z o.o.

e-mail: biuro@terrabad.pl; www.terrabad.pl
Katowice, ul. Gliwicka 228, 40-861
tel: (032) 200 01 81, 254 30 00 tel/fax: (032) 254 01 42
NIP 645-23-19-513

INWESTOR:
Miasto Kostrzyn nad Odrą
ul. Graniczna 2, 66-470 Kostrzyn nad Odrą

TYTUŁ I ADRES PROJEKTU
**Budowa zlozka miejskiego wraz z niezbędną infrastrukturą, elementami
małej architektury, oświetleniem, utwardzeniem terenu i zielenią towarzyszącą
oraz zjazdem z drogi gminnej na dz. o nr ewid. 132/5; 132/3; 87/3; 111/177;
132/1; obręb 0007 Zatorze Fabryczne, m. Kostrzyn nad Odrą.**

TYTUŁ RYSUNKU

RZUT TECHNOLOGII KUCHNI

PROJEKTANT: mgr inż. arch. Anna GRABOWSKA
OPRACOWAŁ: mgr inż. arch. Michał DUDA
SPRAWDZIŁ: mgr inż. arch. Dominika ROPEK



NR PROJ.: **603-001** DATA: STYCZEŃ 2012

BRANŻA: ARCHITEKTURA

STADIUM: PW

NR RYS. **3**

SKALA: 1:50

NR UPRAWNIENI: 433/93
PODPIS: *[Signature]*
MPOIA/006/2011