
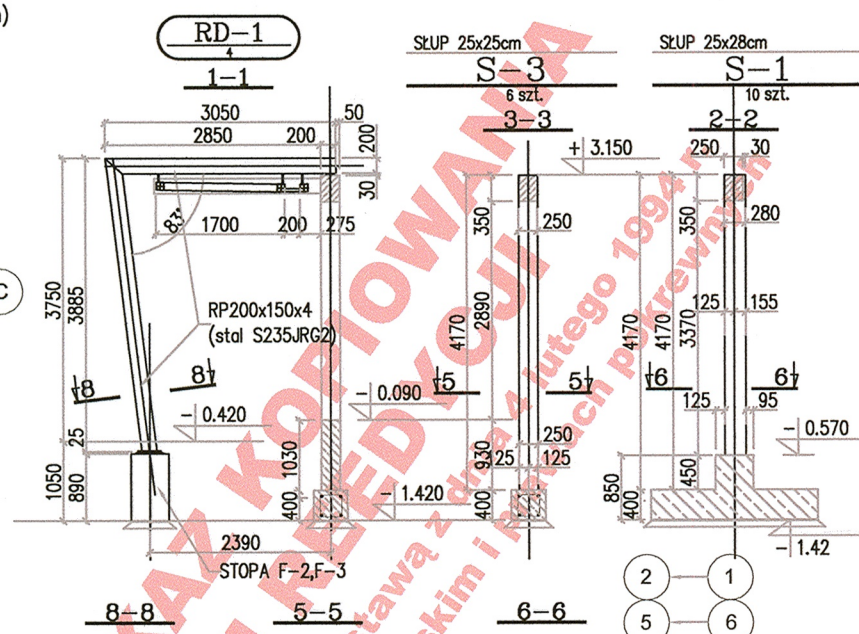
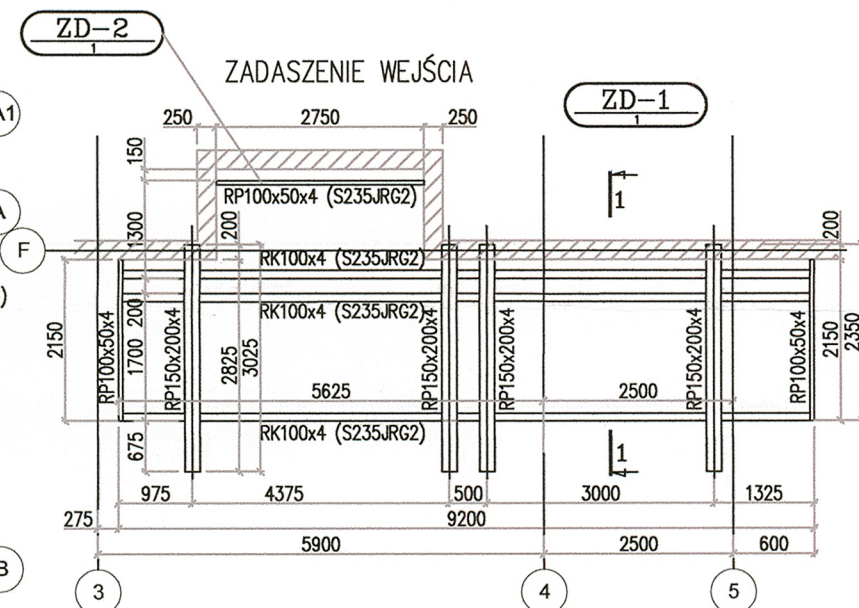


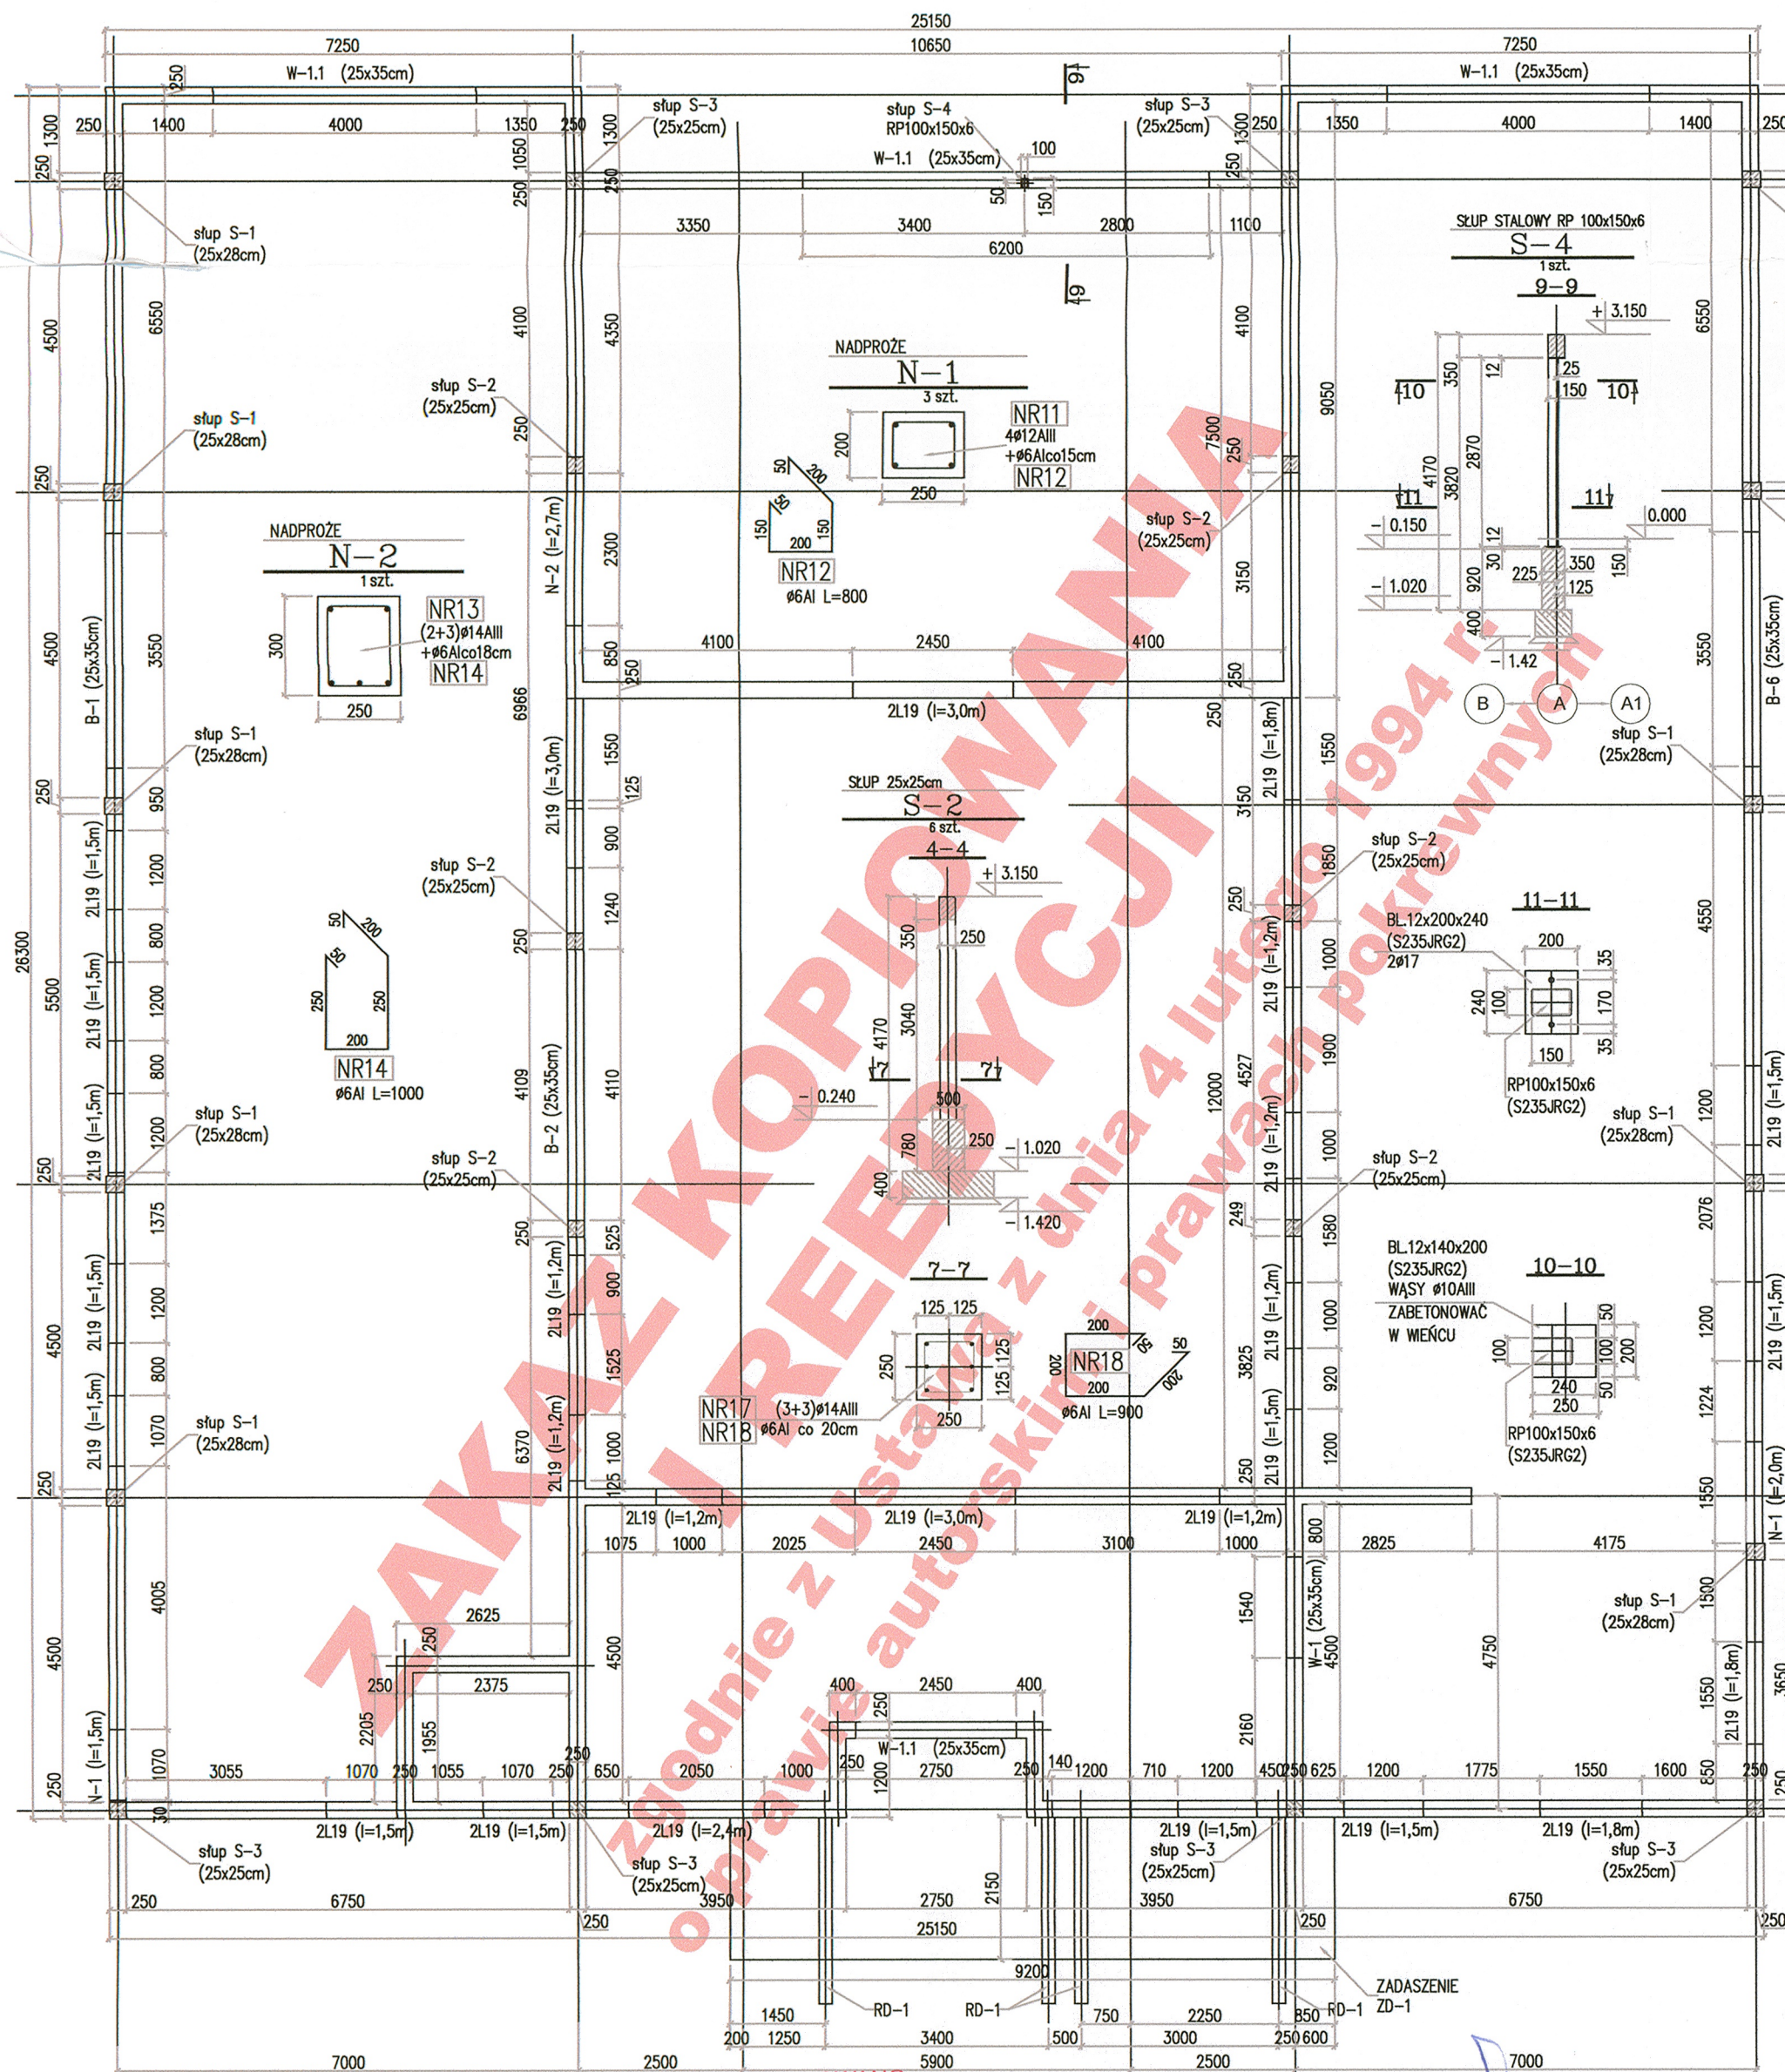

KRYCIE ZADASZENIA NAD WEJŚCIEM BLACHĄ TRAPEZOWĄ T40 gr.0,8mm POWLEKANĄ.
ZABEZPIECZENIE ANTYKOROZYJNE KONSTRUKCJI STALOWEJ ZADASZENIA PRZESZKOWE.
OGNIOWE I NASTĘPNIE MALOWANIE PROSZKOWE.
WYMAGANY POZIOM JAKOŚCI WG NIEZGODNOŚCI SPALNICZEJ C (WG PN-EN ISO 5817).
STAL KONSTRUKCYJNA S235JRG2
BETON C-20/25 (B-25).
STAL ZBROJENIOWA : AIII (34GS) , AIIIN (RB500) , AI (St3S).
OTULINA 2cm

TERRABUD POLSKA Sp. z o.o. e-mail: biuro@terrabad.pl ; www.terrabad.pl Katowice, ul. Gliwicka 228, 40-861 tel: (032) 200 01 81, 254 30 00 tel/fax: (032) 254 01 42 NIP 645-23-19-513			
INWESTOR: Miasto Kostrzyn nad Odrą ul. Graniczna 2, 66-470 Kostrzyn nad Odrą		NR PROJ.:	DATA:
TYTUŁ I ADRES PROJEKTU Budowa zlozka miejskiego wraz z niezbędną infrastrukturą, elementami małej architektury, oświetleniem, utwardzeniem terenu i zielenią towarzyszącą oraz zjazdem z drogi gminnej na dz. o nr ewid. 132/5; 132/3; 87/3; 111/177; 132/1; obręb 0007 Zatorze Fabryczne, m. Kostrzyn nad Odrą.		BRANŻA:	KONSTRUKCJA
TYTUŁ RYSUNKU RZUT PARTERU - ZESTAWIENIE		STADIUM:	PW
IMIE I NAZWISKO mgr inż. Andrzej Król		NR RYS.	2
OPRACOWAŁ: mgr inż. Andrzej Król		SKALA:	1:100
SPRAWDZIŁ: mgr inż. Józef Król		NR UPRAWNIENI	753/94
		PODPIS:	
			274/91