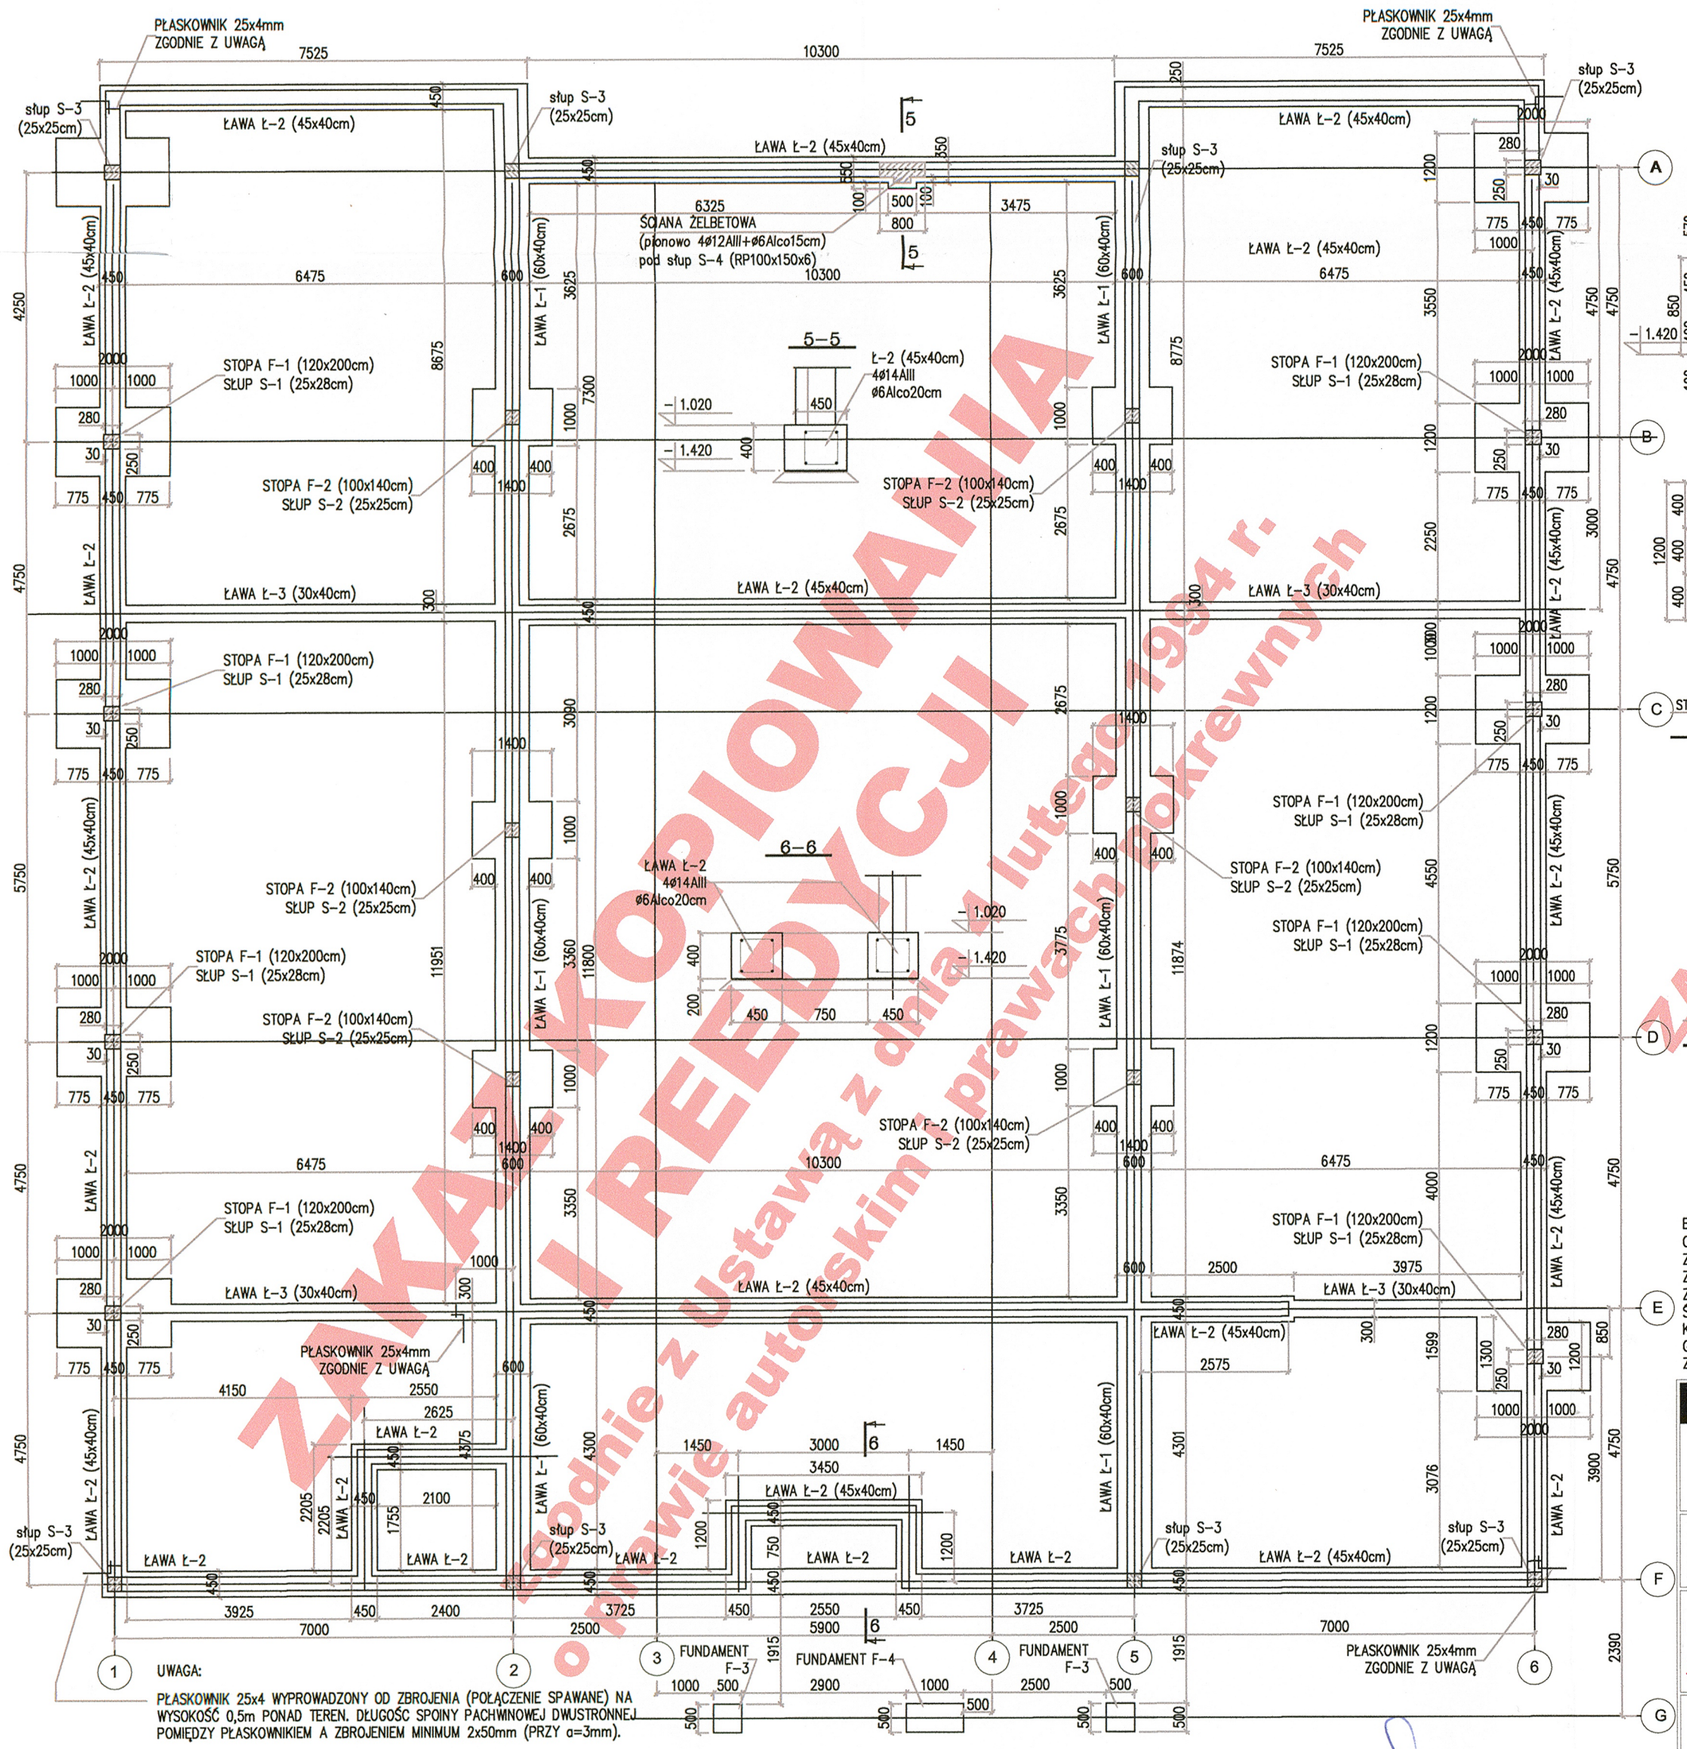

UWAGA:

PŁASKOWNIK 25x4 WYPROWADZONY OD ZBROJENIA (POŁĄCZENIE SPAWANE) NA WYSOKOŚĆ 0,5m PONAD TEREN. DŁUGOŚĆ SPOINY PACHWINOWEJ DWUSTRONNEJ POMIĘDZY PŁASKOWNIKIEM A ZBROJENIEM MINIMUM 2x50mm (PRZY a=3mm).

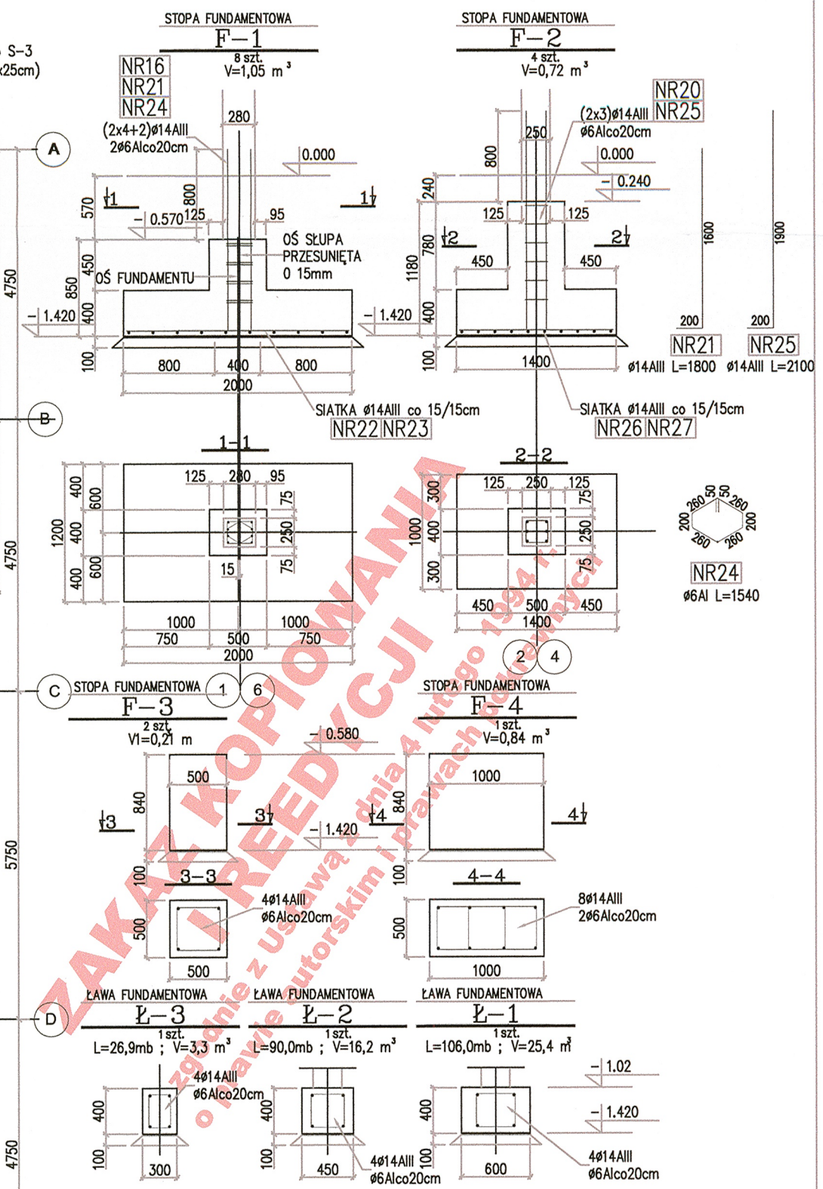

BETON C-20/25 (B-25) STAL ZBROJENIOWA : AIII (34GS) , AIIIN (RB500) , AI (St3S).
OTULINA 5cm; IZOLACJE FUNDAMENTÓW – wg PB ARCHITEKTURA.
ZBROJENIE ŁAW ŁĄCZYĆ NA ZAKŁAD 70cm (maks. 50% PRĘTÓW W JEDNYM PRZEKROJU).
ZBROJENIE ŁAW Ł-1, Ł-2 W SPOSÓB CIĄGŁY PRZEPUSZCZAĆ PRZEZ STOPY F-1, F-2.
Z ŁAW FUNDAMENTOWYCH WYPROWADZIĆ PRĘTY STARTOWE DLA SŁUPÓW I RDZENI.
ŚCIANY FUNDAMENTOWE O GRUBOŚCI 25cm MUROWAĆ W OSIACH ŁAW FUNDAMENTOWYCH (OSIE KONSTRUKCYJNE OBIEKTU) Z BLOCZKÓW FUNDAMENTOWYCH Z BETONU C-20/25 (B-25).
GÓRA CHUDEGO BETONU NA POZ. -1,42m.
ZE ZBROJENIA WYPUŚCIĆ PRZYSPAWANY PŁASKOWNIK 40x5 ZGODNIE Z NINIEJSZYM RYSUNKIEM

TERRABUD POLSKA Sp. z o.o.

e-mail: biuro@terrabud.pl; www.terrabud.pl
Katowice, ul. Gliwicka 228, 40-861
tel: (032) 200 01 81, 254 30 00 tel/fax: (032) 254 01 42
NIP 645-23-19-513

TERRABUD POLSKA

INWESTOR: Miasto Kostrzyn nad Odrą, ul. Graniczna 2, 66-470 Kostrzyn nad Odrą	NR PROJ.: 603-001	DATA: STYCZEŃ 2012
TYTUŁ I ADRES PROJEKTU: Budowa żłobka miejskiego wraz z niezbędną infrastrukturą, elementami małej architektury, oświetleniem, utwardzeniem terenu i zielenią towarzyszącą oraz zjazdem z drogi gminnej na dz. o nr ewid. 132/5; 132/3; 87/3; 111/177; 132/1; obręb 0007 Zatorze Fabryczne, m. Kostrzyn nad Odrą.	BRANŻA: KONSTRUKCJA	
	STADIUM: PW	
TYTUŁ RYSUNKU: **RZUT FUNDAMENTÓW**	NR RYS.: 1	
	SKALA: 1:100	

	IMIĘ I NAZWISKO	NR UPRAWNIEŃ	PODPIS:
PROJEKTANT:	mgr inż. Andrzej Król	753/94	
OPRACOWAŁ:	mgr inż. Andrzej Król		
SPRAWDZIŁ:	mgr inż. Józef Król	274/91	

PROJEKT ADAPTOWANY dnia 16.01.2018

mgr inż. Przemysław Dudziński
upr. bud: § 5ust. 1 pkt 2 i § 7 i § 13ust. 1pkt 2-26/83/Gw
§ 2ust. 1pkt. 1 i § 13ust. 1pkt 2-73/89/Gw
§ 2ust. 1pkt. 1 i § 13ust. 1pkt 2-1-72/94/P

mgr inż. Maciej Seweryński
specjalność konstrukcyjno-budowlana
upr. bud. nr 104/87/Gw
§ 2 ust. 1 pkt 1 i § 13 ust. 1 pkt 2

ZAKAZ KOPIOWANIA I REDYGOWANIA zgodnie z Ustawą z dnia 4 lutego 1994 r. o prawie autorskim i prawach pokrewnych