



ściana S1

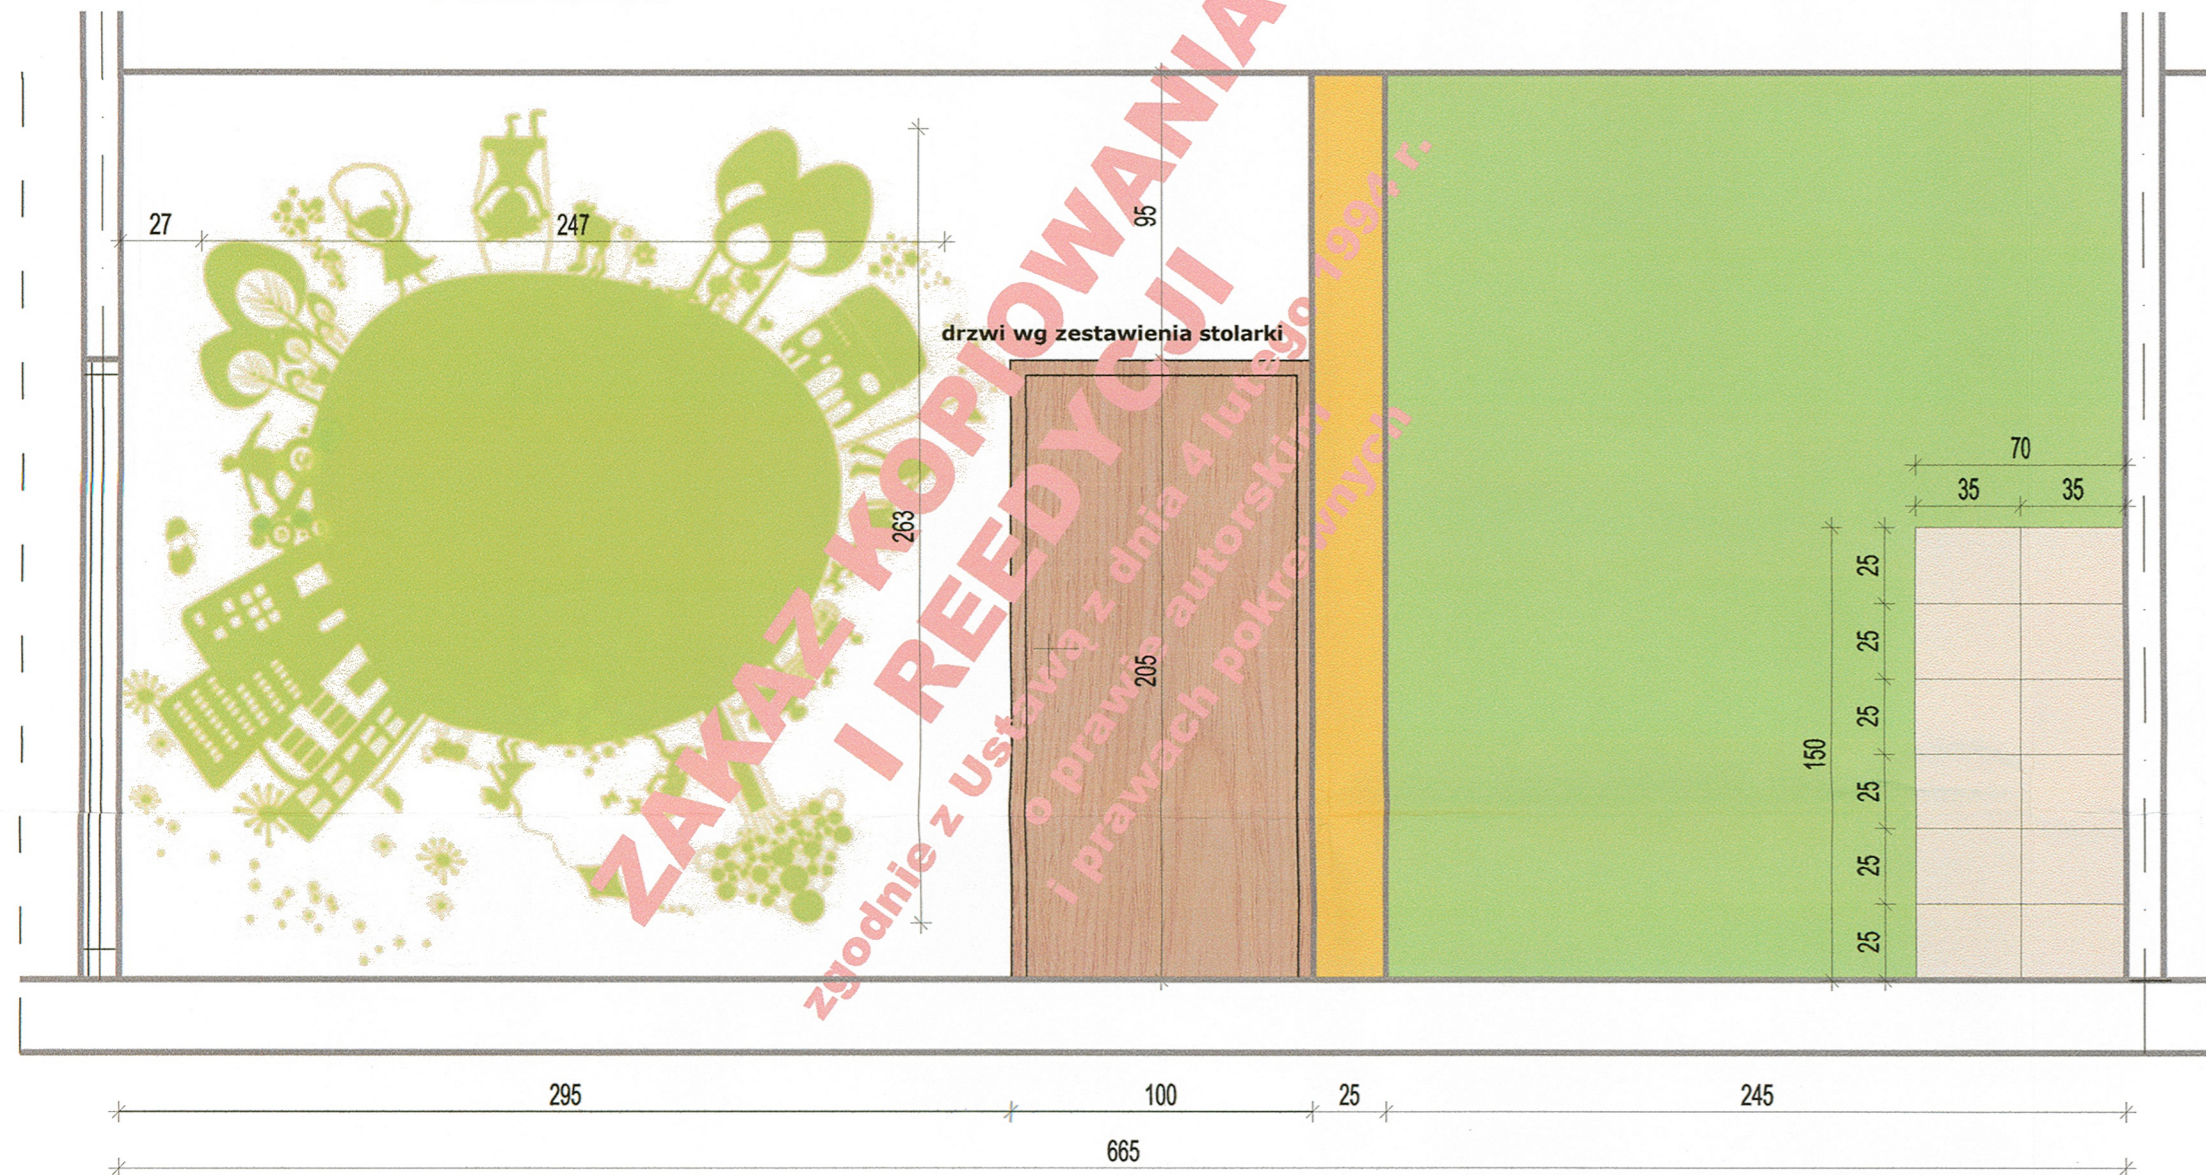


ściana S2

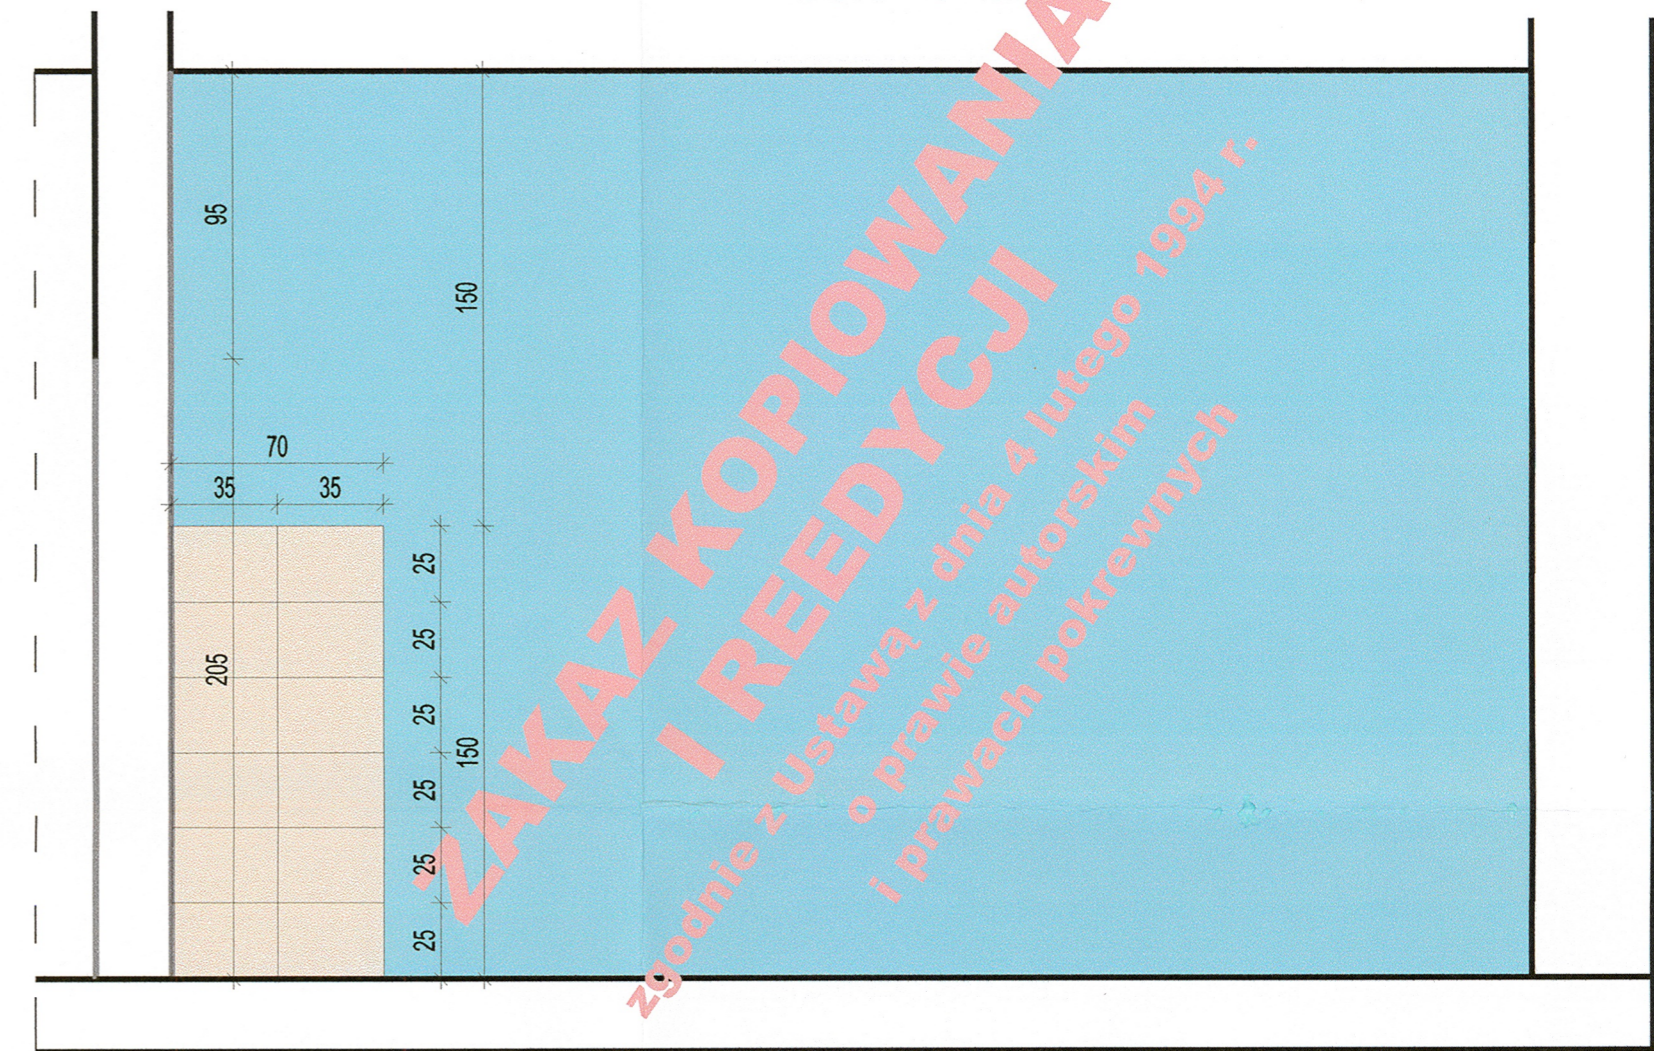

S3 ściana S3



S3'

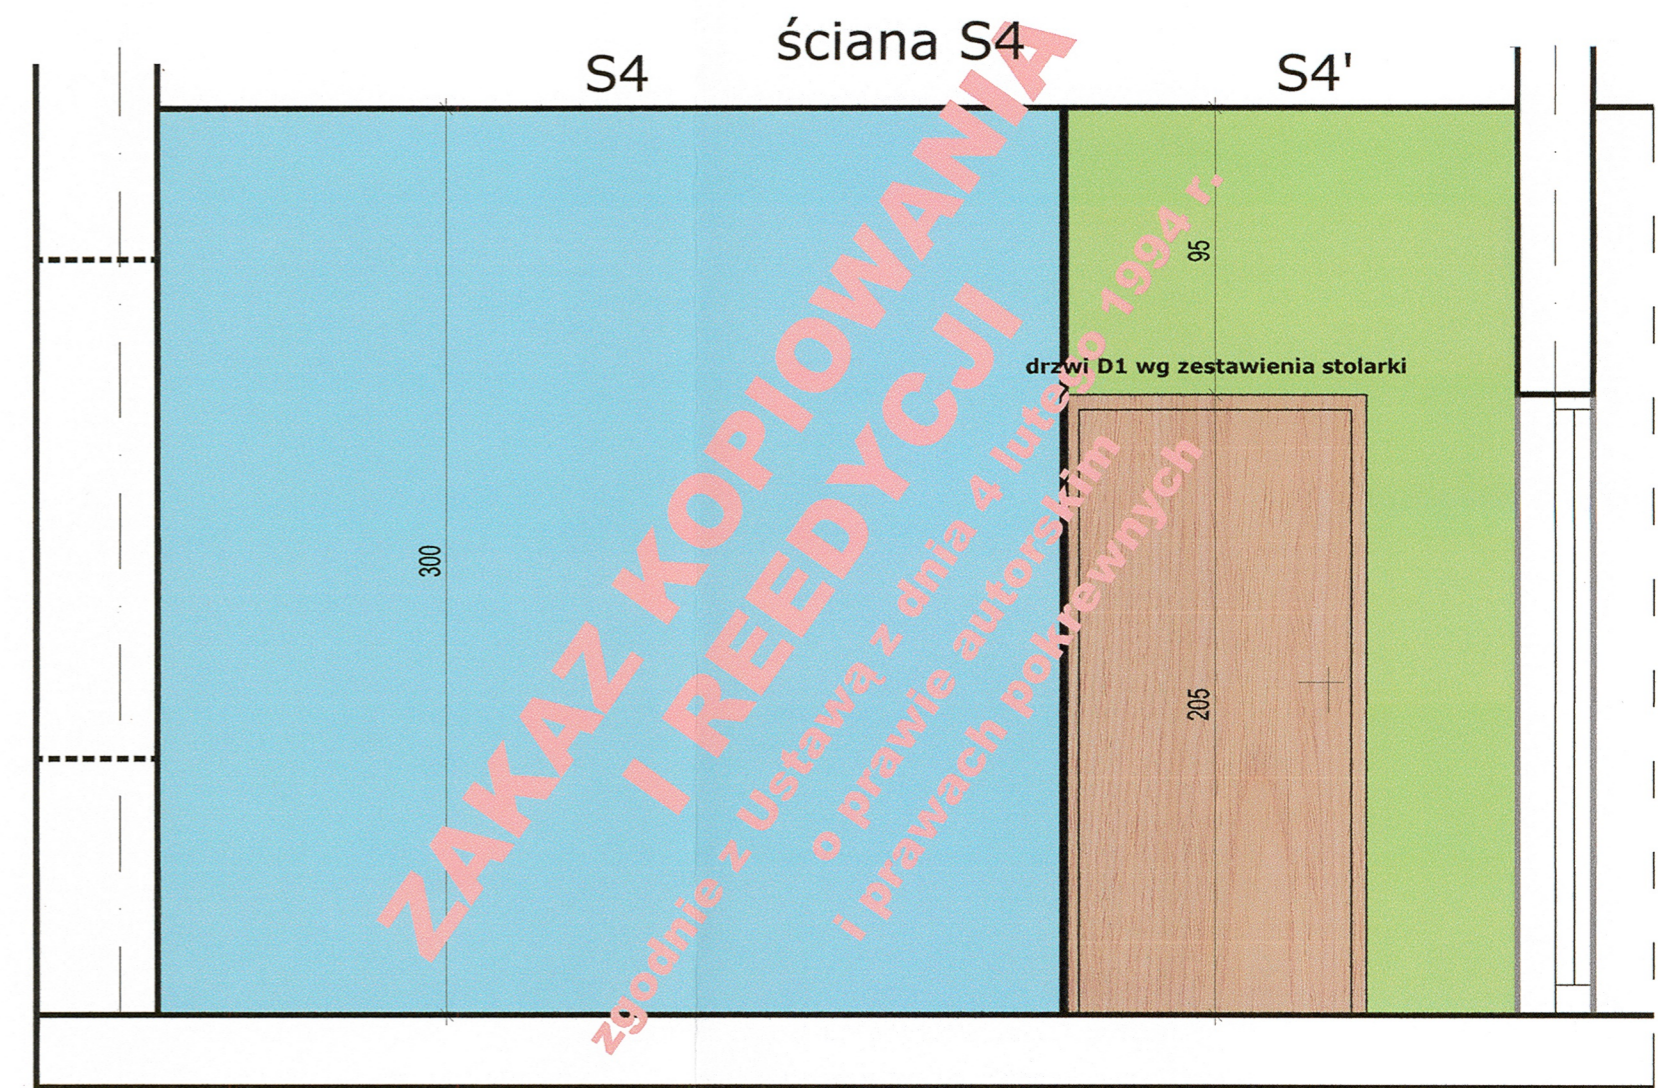

S4 ściana S4

S4'

ŚCIANY

- S-1** ściana częściowo malowana farbą lateksową półmat, na kolor zielony NCS S 1060-G50Y.
część ściany malowana farbą akrylową na kolor biały jako podkład pod wyklejenie fototapy; fototapeta wydrukowana na folii monomerycznej, wg wzoru do druku koniecznego do przygotowania przez agencję graficzną na podstawie pliku bazowego do zakupu na portalu "Fotolia" nr art. 16837965
- S-2** ściana częściowo malowana farbą lateksową półmat, na kolor niebieski NCS S 1020-B.
częściowo ściana pokryta płytkami ceramicznymi ściennymi do wysokości 150cm, płytki 25x35cm np. typu "Opoczno Flores" lub inne o porównywalnych parametrach i kolorach, położone poziomo, kolory kremowy wg widoku ściany; fuga gr. 1 mm kolor beżowy

- S-3** ściana malowana farbą lateksową półmat, na kolor żółty NCS S 0550-Y.
- S-3'** ściana malowana farbą lateksową półmat, na kolor zielony NCS S 1060-G50YY.
- S-4** ściana malowana farbą lateksową półmat, na kolor niebieski NCS S 1020-B.
- S-4'** ściana malowana farbą lateksową półmat, na kolor zielony NCS S 1060-G50Y.

**ZAKAZ KOPIOWANIA I REEDYCJI
JAKICHKOLWIEK CZĘŚCI PROJEKTU
zgodnie z Ustawą z dnia 4 lutego 1994 r.
o prawie autorskim i prawach pokrewnych**

Uwaga! Wszystkie wymiary sprawdzić na budowie przed montażem elementów wykończeniowych i aranżacyjnych, meblarskich

Przed naklejeniem fototapy należy wyrównać ewentualne nierówności ściany, a następnie oczyścić powierzchnię z pyłu gipsowego przed pomalowaniem, pomalować ścianę farbą białą akrylową lub pokryć unigruntem (decyzja po stronie wykonawcy po ocenie stanu rzeczywistego), nakleić grafikę.

mgr inż. architekt
Monika Każyca-Gąsiorek
upr. bud. do projektowania bez ograniczeń
w specjalności architektonicznej
nr ewid.: LOTA/11/2004/GW
PROJEKT ADAPTO
dnia 16.01.2018

TERRABUD POLSKA Sp. z o.o.			
e-mail: biuro@terrabud.pl; www.terrabud.pl			
Katowice, ul. Gliwicka 228, 40-861 tel. (032) 200 01 81, 254 30 00 tel/fax: (032) 254 01 42 NIP 645-23-19-513			
INWESTOR:	Miasto Kostrzyn nad Odrą, ul. Graniczna 2 66-470 Kostrzyn nad Odrą	NR PROJ.:	DATA:
		603-001	STYCZEŃ 2012
TYTUŁ I ADRES PROJEKTU	BRANŻA:	ARCHITEKTURA	
Budowa zloziska miejskiego wraz z niezbędną infrastrukturą, elementami małej architektury, oświetleniem, uwarstwieniem terenu i zielenią towarzyszącą oraz zjazdem z drogi gminnej na dz. o nr ewid. 132/5, 132/3, 87/3, 111/177, 132/1, obr 0007 Zatorze Fabryczne, miasto Kostrzyn nad Odrą.	STADIUM:	PW-WNĘTRZA	
TYTUŁ RYSUNKU	NR RYS.:	28	
	SKALA:	1:25	
IMIE I NAZWISKO		NR UPRAWNIEN:	PODPIS:
mgr inż. arch. Anna GRABOWSKA		433/93	
OPRACOWAŁ:		mgr inż. arch. Małgorzata CZECHOWICZ	