



S-4

S-1

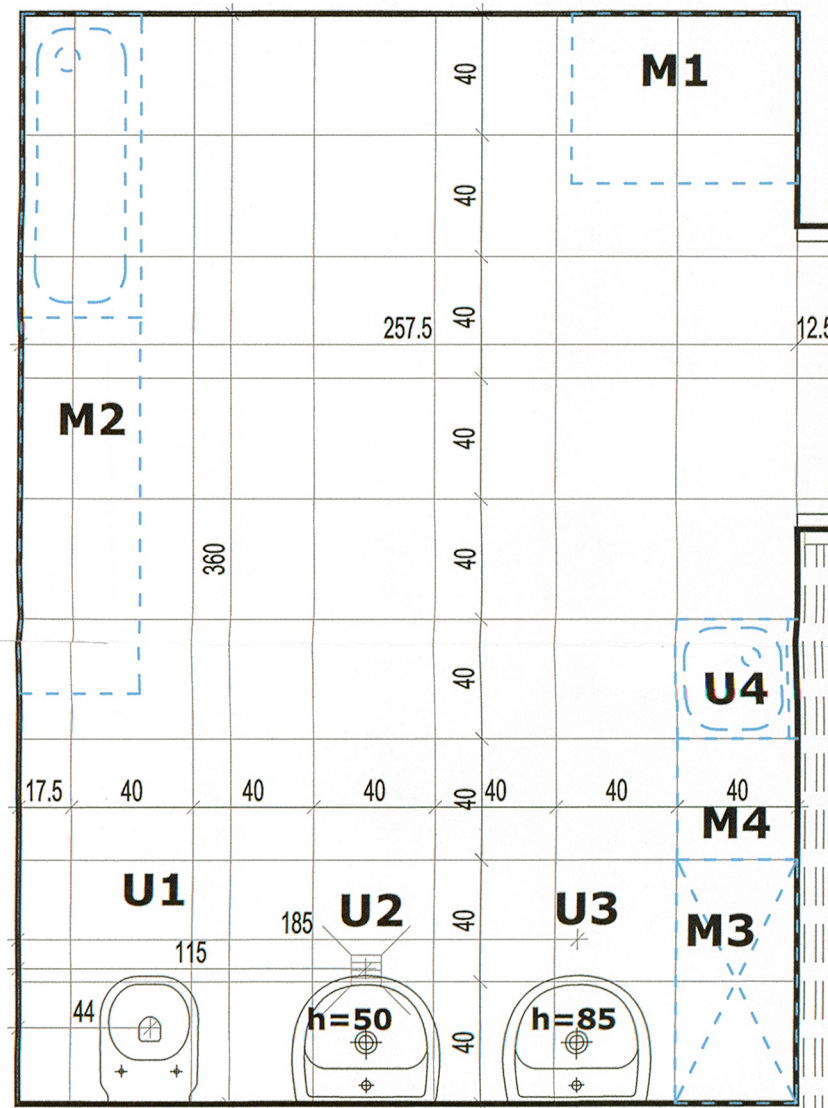


S-2 LISTWA PŁYTKAWYKŁADZINA
wpuszczana pod płytki

ściana S1

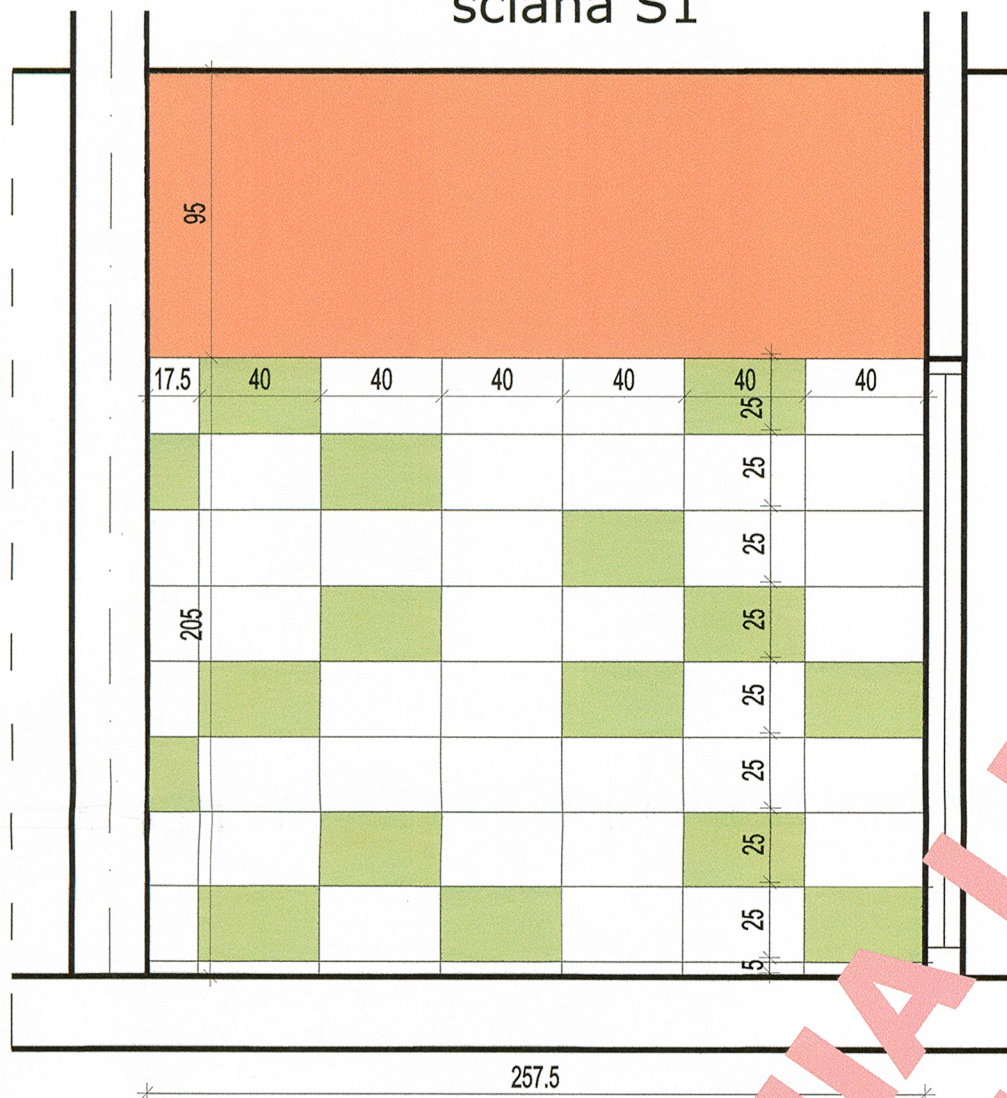

ściana S2

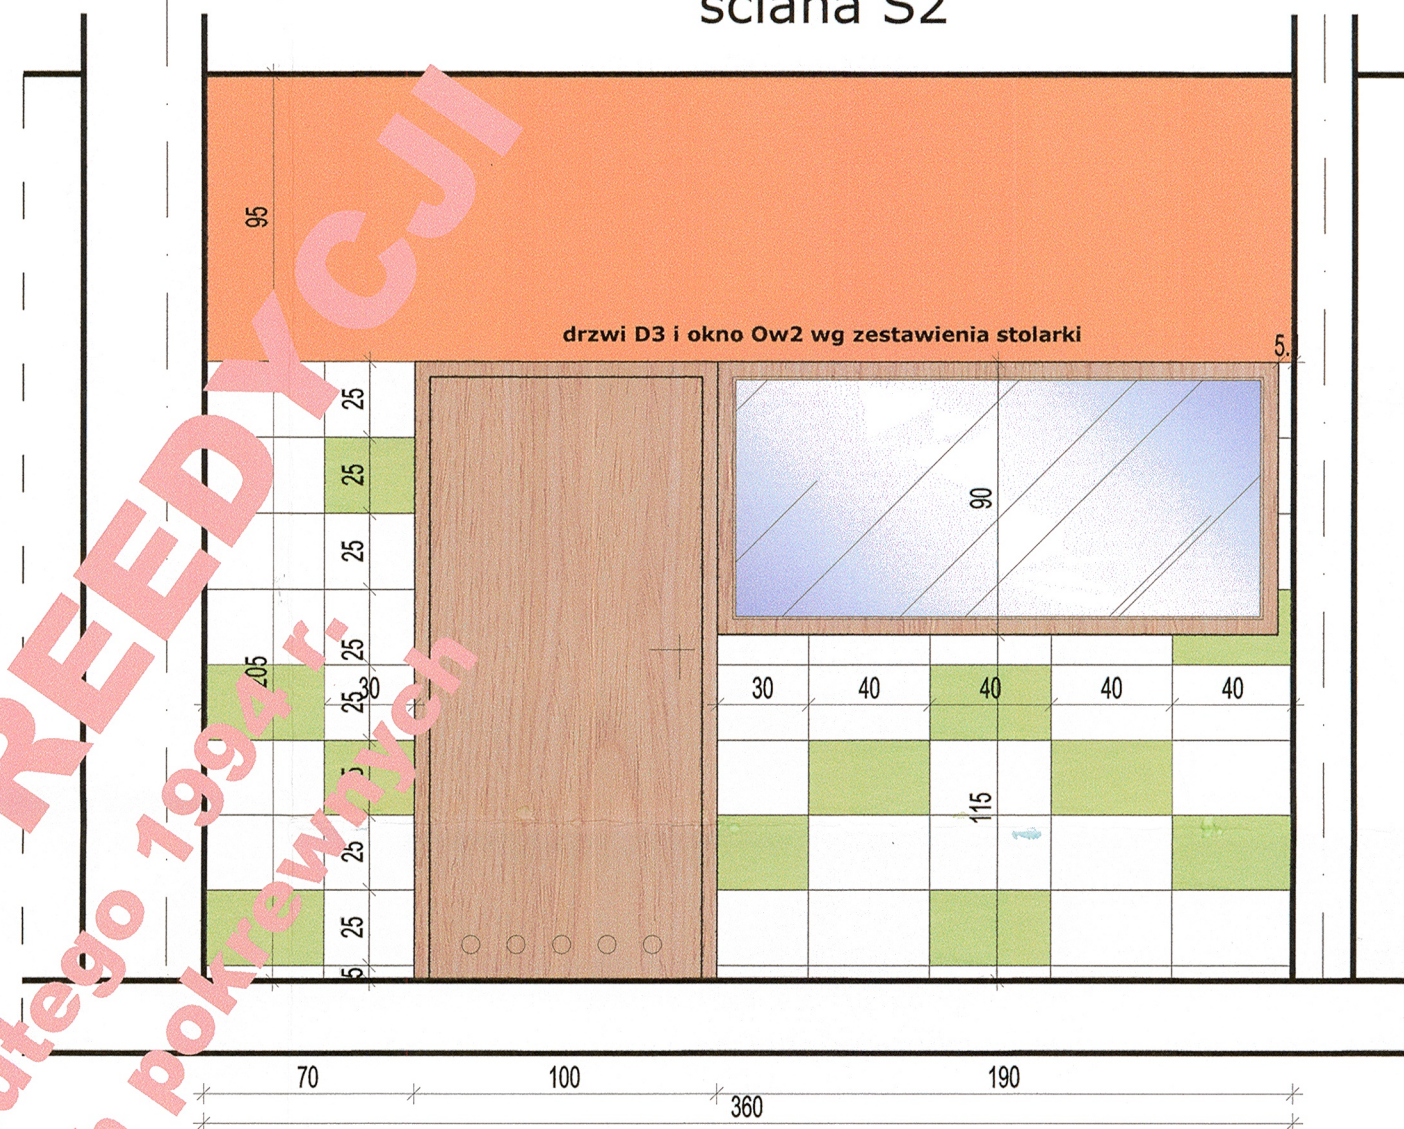

S-3

UWAGA:
ROZMIERZENIE
URZĄDZEŃ SANITARNYCH
I LOKALIZACJA KABINY
Z MISKĄ USTĘPOWĄ
ZGODNIE Z RZS.NRA2

POSADZKA

- płytki ceramiczne 40x40cm, kl. III, w kolorze białym, np. typu Cerrol Dallas lub inne o porównywalnych parametrach; fuga gr. 2mm kolor biały
- brak cokołu, płytki ściennie od posadzki
- listwa podłogowa płytki-wykładzina, wpuszczana pod płytki

SUFIT

- podwieszany monolityczny z płyt g-k wodoodpornych, na podwójnej konstrukcji stalowej, wysokość montażu 300cm, malowany na kolor biały.

ŚCIANY

- obłożone płytkami ceramicznymi, ściennymi do wysokości 205cm, płytki o wymiarach 25x40cm, np. typu Cerrol Dallas lub inne o porównywalnych parametrach, kolor biały i zielony wg wzoru na widokach ścian, fuga grubość 2mm, kolor biały
- powyżej wysokości 205cm ściana malowana farbą lateksową, półmat na kolor pomarańczowy NCS S 0530-Y30R.


Uwaga! w ścianach g-k wykonać stelaż pod montaż urządzeń sanitarnych.

URZĄDZENIA I MEBLE


- M-1** regał z przewijakiem na kółkach, z szufladami lub półkami, płyta wiórowa w tonacji brzozy/dębu/klonu; wymiary 56x74,5x90,5cm, np. typu regał do pielęgnacji niemowląt Clarissa firmy Geuther lub inny o porównywalnych parametrach i kolorach;
- M-2** zestaw do mycia dzieci, blat połączony z wanienką;
- M-3** regał na nocniki wykonany na wymiar, wym. 40x80cm, h= 145cm, na stopkach metalowych wys. 7cm; regał z płyty wiórowej gr. 18mm powlekanej okleiną wodoodporną w odcieniu drewna naturalnego brzoza/klon; regał podzielony na pola o szer. 37cm i wys. 25cm;
- M-4** blat do odkładania nocników na wys. 45cm, blat z płyty gr. 5cm, kolor dopasowany do regału, w okleinie wodoodpornej; mocowany do ściany na wspornikach;
- U-1** miska ustępowa dla dzieci, wisząca o wym. 32x52,5cm, h=35cm; np. DURAVIT Duraplus miska wisząca dla dzieci Bambi lub inna o porównywalnych parametrach;
- U-2** umywalka dla dzieci, wym. 49x42 cm, górna krawędź mocowana na wysokości 50-55 cm, np. typu Nova Top Junior firmy Koło lub inna o porównywalnych parametrach;
- U-3** umywalka ceramiczna o szer. 50cm biała wisząca z półpostumentem, górna płaszczyzna na wysokości 85 cm, bateria mocowana centralnie do umywalki,
- U-4** zlew do mycia nocników, mocowany na wys. 45cm, zlew stalowy emaliowany o wym. 40x40cm obudowany szafką z płyty wiórowej w kolorze regału.

Uwaga! Mebel M-4 i zlew U-4 zabudowane wspólnie; płyta wiórowa, kolor regału.

ściana S3

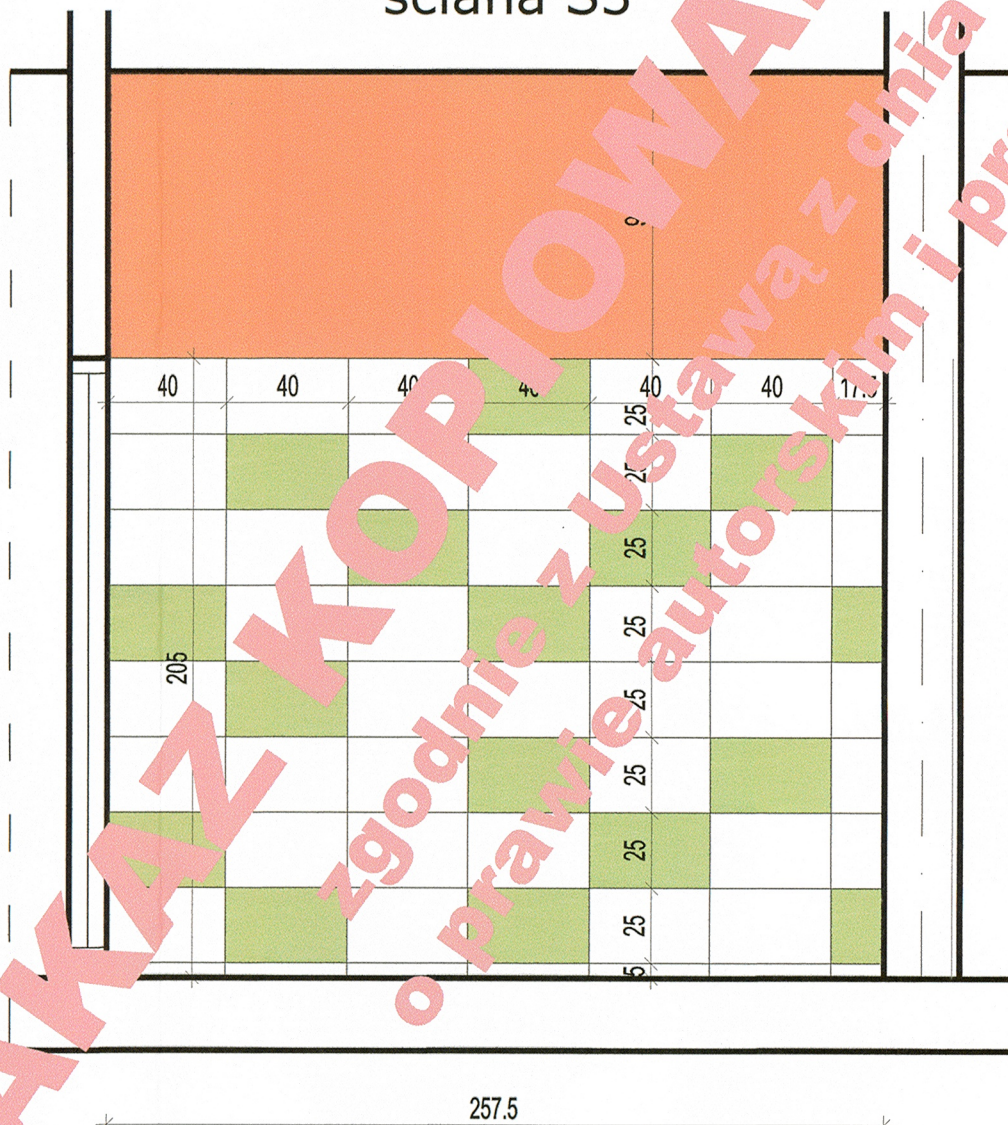

ściana S4

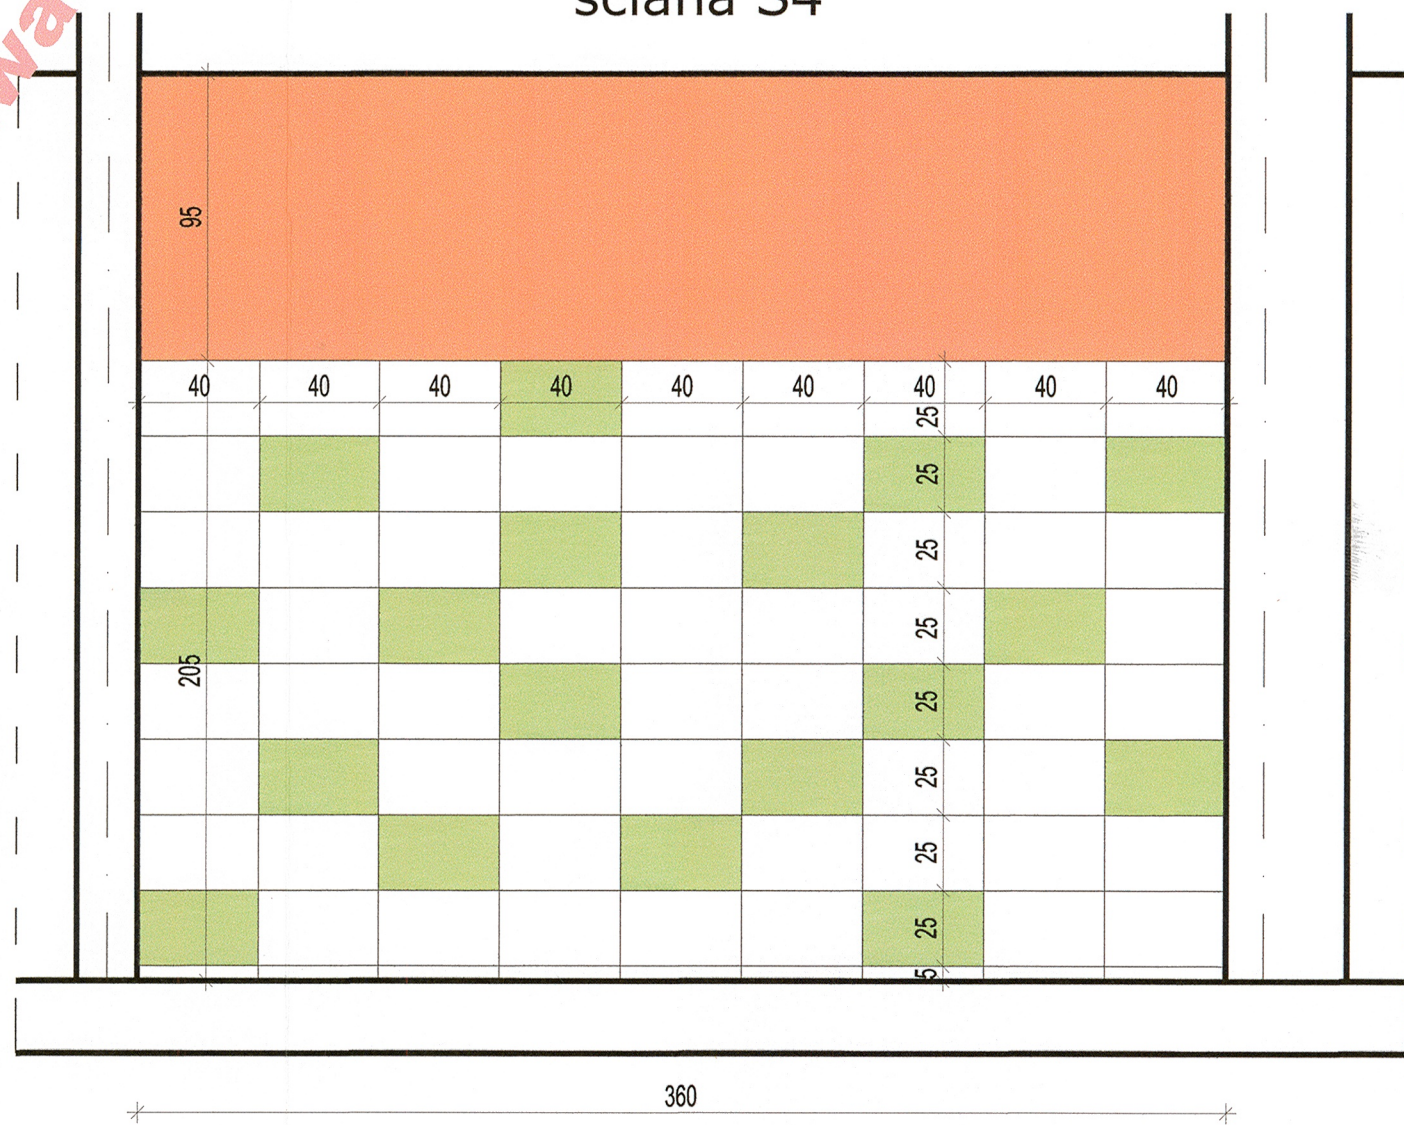

ZESTAWIENIE ILOŚCIOWE

sufit	≈ 9,1m ²
płytki podłogowe białe	≈ 9,5m ²
płytki ściennie białe	≈ 16,5m ²
płytki ściennie zielone	≈ 6m ²
farba pomarańczowa	≈ 12m ²

Uwaga!
- podane ilości nie uwzględniają odpadów
- podano rzeczywiste wielkości ścian do malowania, należy uwzględnić ich podwójną ilość przy dwukrotnym malowaniu

PROJEKT ADAPTOWANO

dnia 16.01.2018

mgr inż. architekt
Monika Kaszyca-Gąsiorek
upr. bud. do projektowania bez ograniczeń
w specjalności architektura technicznej
nr ewid.: LOIA/14/2004/GW

**ZAKAZ KOPIOWANIA I REEDYCJI
JAKICHKOLWIEK CZĘŚCI PROJEKTU
zgodnie z Ustawą z dnia 4 lutego 1994 r.
o prawie autorskim i prawach pokrewnych**

Uwaga! Wszystkie wymiary sprawdzić na budowie
przed montażem elementów wykończeniowych
i aranżacyjnych, meblarskich

TERRABUD POLSKA Sp. z o.o. e-mail: biuro@terrabad.pl; www.terrabad.pl Katowice, ul. Gliwicka 228, 40-861 tel. (032) 200 01 81, 254 30 00 tel/fax: (032) 254 01 42 NIP 645-23-19-513		TERRABUD POLSKA	
INWESTOR: Miasto Kostrzyn nad Odrą, ul. Graniczna 2 66-470 Kostrzyn nad Odrą	NR PROJ.: 603-001	DATA: STYCZEŃ 2012	
TYTUŁ I ADRES PROJEKTU Budowa zlozka miejskiego wraz z niezbędną infrastrukturą, elementami małej architektury, oświetleniem, utwardzeniem terenu i zielenią towarzy- szącą oraz zjazdem z drogi gminnej na dz. o nr ewid. 132/5; 132/3; 87/3; 111/177; 132/1, obr 0007 Zatorze Fabryczne, miasto Kostrzyn nad Odrą.	BRANŻA: ARCHITEKTURA	STADIUM: PW-WNĘTRZA	
TYTUŁ RYSUNKU POMIESZCZENIE NR 1.27	NR RYS.: 13	SKALA: 1:25	
PROJEKTANT: mgr inż. arch. Anna GRABOWSKA	NR UPRAWNIENI: 433/93	PODPIS: <i>Anna Grabowska</i>	
OPRACOWAŁ: mgr inż. arch. Małgorzata CZECHOWICZ			