


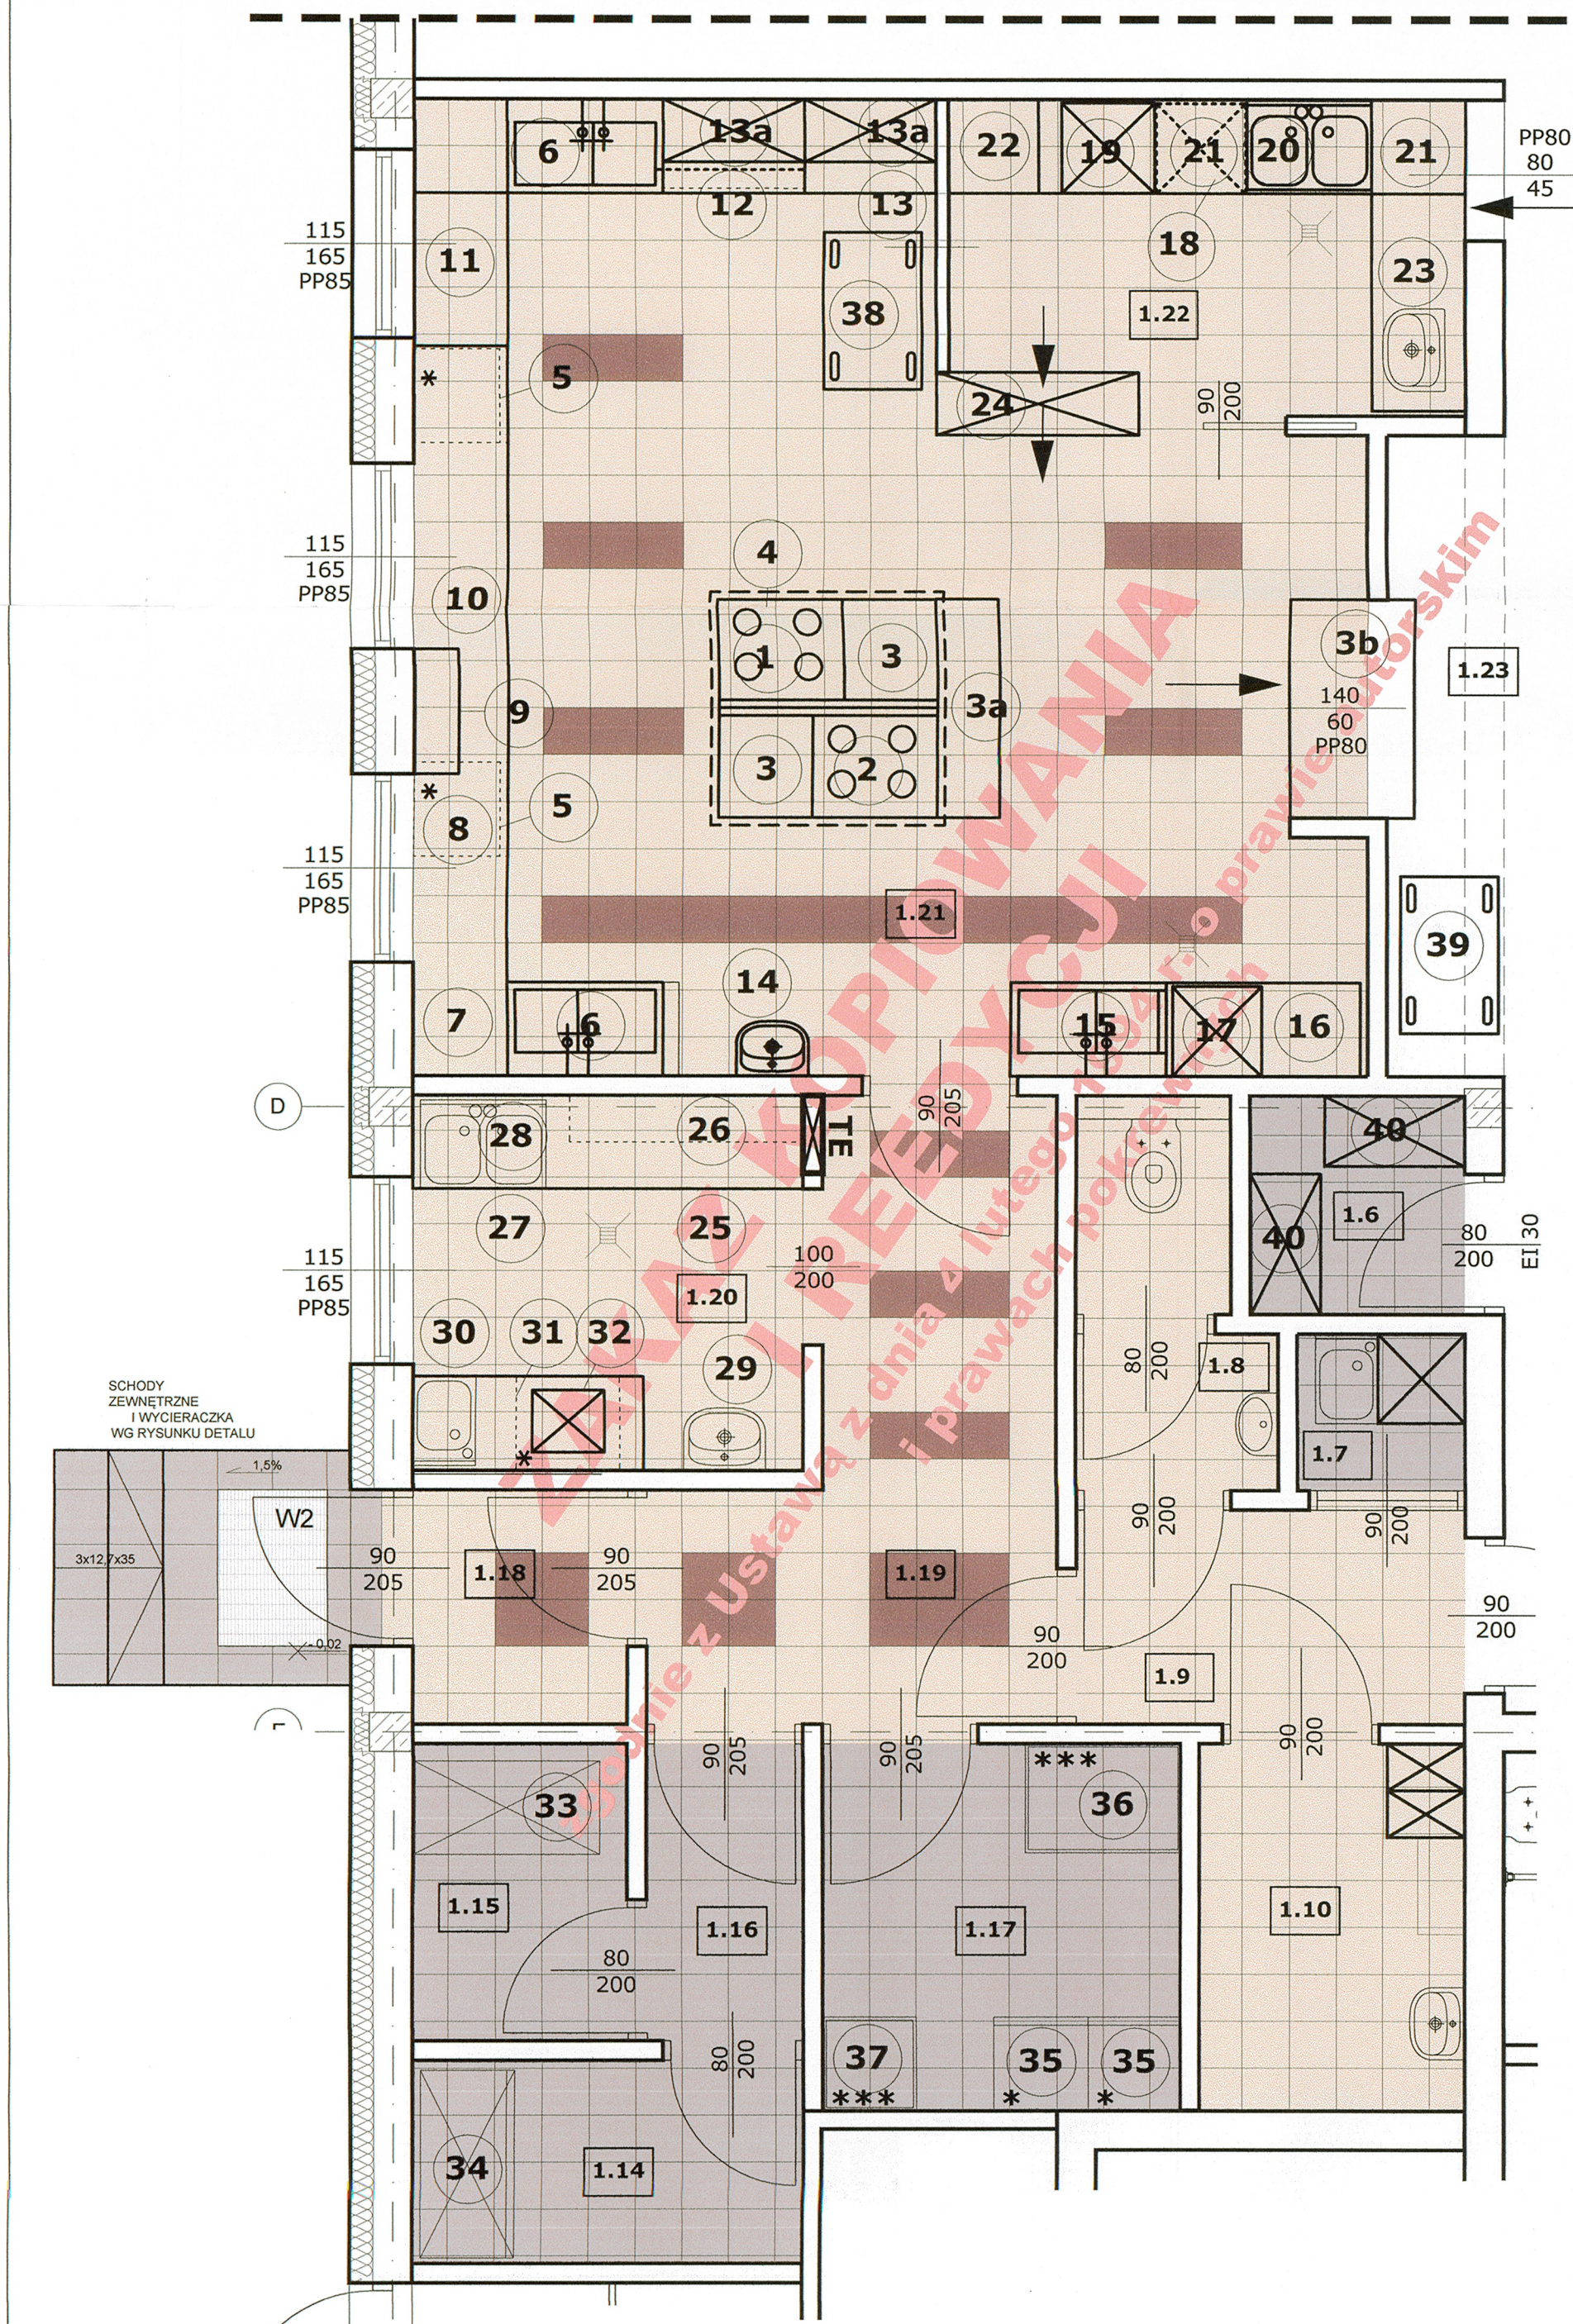

2	Kuchnia elektryczna płytowa bez piekarnika na podstawie szafkowej
3	Stanowisko robocze neutralne na podstawie otwartej
3a	Stanowisko robocze neutralne na podstawie otwartej 40x140 cm
3b	Stanowisko do wydawania posiłków neutralne na podstawie otwartej 80x140 cm
4	Okap wentylacyjny z łapaczami tłuszczu, centralny bez wentylatora
5	Chłodziarka podbłatowa
6	Stół roboczy z półką ze zlewem dwukomorowym szafka pod zlewem zamykana drzwiami
7	Stół roboczy z półką i modulem 3 szuflad z prawej strony
8	Stół roboczy 150x60cm
9	Półka podwójna wisząca
10	Stół roboczy z drzwiami przesuwными 100x60cm
11	Stół roboczy z drzwiami przesuwными 150x60cm
12	Stół roboczy z szafką zamykaną, drzwi przesuwne
13	Stół roboczy z szafką zamykaną, drzwi przesuwne 100x60cm
13a	Szafka wisząca zamykana 40x90 cm
14	Umywalka z blachy nierdzewnej
15	Basen z baterią ze spryskiwaczem oraz rozdrabniaczem odpadów organicznych
16	Regał ociekowy czteropółkowy
17	Zmywarka na stojaku

	ZMYWALNIA NACZYŃ
18	Zmywarka gastronomiczna podbłatowa ze zmiękcaczem wody
19	Wyparzarka gastronomiczna na stojaku ze zmiękcaczem wody
20	Stół ze zlewem dwukomorowym bez półki z baterią ze spryskiwaczem oraz rozdrabniaczem odpadów organicznych
21	Błat roboczy 60x60cm
22	Błat odkładczy do naczyń z wyparzarki 60x60cm
23	Stół roboczy 140x60cm z wbudowaną umywalką
24	Szafa przelotowa z drzwiami przesuwными, pięciopółkowa 130x40x180cm

	POMIESZCZENIE OBIERALNI I DEZYNFEKCJI JAJ
25	Stół roboczy z półką i szufladą podwieszoną z lewej strony
26	Półka wisząca pojedyncza 150x30cm
27	Stół roboczy ze zlewem dwukomorowym oraz rozdrabniaczem odpadów organicznych
28	Półka wisząca pojedyncza 100x30cm
29	Umywalka z blachy nierdzewnej
30	Stół roboczy ze zlewem jednokomorowym z prawej strony i miejscem na chłodziarkę podbłatową
31	Chłodziarka podbłatowa
32	Urządzenie do dezynfekcji jaj

	MAGAZYN PRODUKTÓW
33	Regał magazynowy pięciopółkowy
34	Szafa magazynowa pięciopółkowa, drzwi uchylne
	CHŁODNIA
35	Lodówka wolnostojąca
36	Zamrażarka skrzyniowa poj.300l
37	Zamrażarka skrzyniowa poj.100l

	INNE
38	Wózek kelnerski dwupółkowy
39	Wózek kelnerski trzypółkowy
40	Regał magazynowy otwarty

L.P.	NAZWA POMIESZCZENIA
1.6	MAGAZYN CHEMI GOSPOD.
1.7	POM. PORZĄDKOWE KUCHNI
1.8	USTĘP PERSONELU Z PRZEDS.
1.9	ŚLUZA KUCHNI
1.10	SZATNIA PRACOWN. KUCHNI
1.11	KOTŁOWNIA
1.12	POM. PRZYŁĄCZA WODY
1.13	MAGAZYN GOSPODARCZY ZEWN
1.14	MAGAZYN
1.15	MAGAZYN
1.16	PRZEDSIONEK MAGAZYNU
1.17	CHŁODNIA
1.18	POM.DOSTAW TOWARÓW
1.19	KORYTARZ KUCHNI
1.20	PRZYG.BRUD. Z DEZYNF. JAJEK
1.21	KUCHNIA WŁAŚCIWA
1.22	ZMYWALNIA
1.23	ROZDZIELNIA KUCHNI

POSADZKA

- płytki ceramiczne gresowe 30x30cm w kolorze piaskowym, fuga gr. 1mm kolor beżowy
- płytki ceramiczne gresowe 30x30cm w kolorze brązowym/mocca, fuga gr. 1mm kolor beżowy
- płytki ceramiczne gresowe 30x30cm w kolorze szarym, fuga gr. 1mm kolor szary
- Uwaga! płytki np. typu "Opoczno Kallisto" lub inne o porównywalnych parametrach technicznych i kolorach
- brak cokołu, płytki ściennie od posadzki.
- płytki zewnętrzne na schodach mrozoodporne, antypoślizgowe, 35x35cm, kolor szary, fuga gr 1mm, grafitowa

ŚCIANY

- POM. 1.9, 1.10, 1.18, 1.19, 1.20, 1.8, 1.7, 1.21, 1.22,**
- obłożone płytkami ceramicznymi ściennymi do wysokości 200cm, do wysokości 100cm płytki 25x35cm, położone poziomo, kolor biały/kremowy; fuga gr. 1mm kolor jasny szary
 - od wys. 100-125cm pas płytek w kolorze złotym/pomarańczowym fuga gr. 1mm kolor jasny szary;
 - od wys. 125-200cm płytki białe/kremowe; fuga gr. 1mm kolor jasny szary
 - powyżej wys. 200cm ściana malowana farbą akrylową na kolor biały.

POM. 1.6, 1.14, 1.15, 1.16, 1.17

- obłożone płytkami ceramicznymi ściennymi do wysokości 200cm, płytki 25x35cm, położone poziomo, kolor biały/kremowy; fuga gr. 1mm kolor jasny szary

SUFIT

- sufit podwieszany kasetonowy z płyt gipsowych na konstrukcji stalowej wg rozwiązań systemowych, pola 60x60cm, płyty o gładkiej powierzchni laminowanej folią PVC, odporność na wilgoć 90%, zmywalne, kolor biały, wysokość montażu 300cm;


Uwaga! w ścianach g-k wykonać stelaż pod montaż urządzeń sanitarnych i uchwytów

ZESTAWIENIE ILOŚCIOWE

sufit	≈77m ²
płytki podłogowe piaskowe	≈60m ²
płytki podłogowe brązowe	≈5m ²
płytki podłogowe szare	≈16m ²
płytki zewnętrzne szare	≈4m ²
płytki ściennie ecru	≈180m ²
płytki ściennie pomarańczowe	≈19m ²
farba kolor biały ściany	≈117m ²

- Uwaga!
- podane ilości nie uwzględniają odpadów
 - podano rzeczywiste wielkości ścian do malowania, należy uwzględnić ich podwójną ilość przy dwukrotnym malowaniu

SCHEMAT PODZIAŁU ŚCIANY

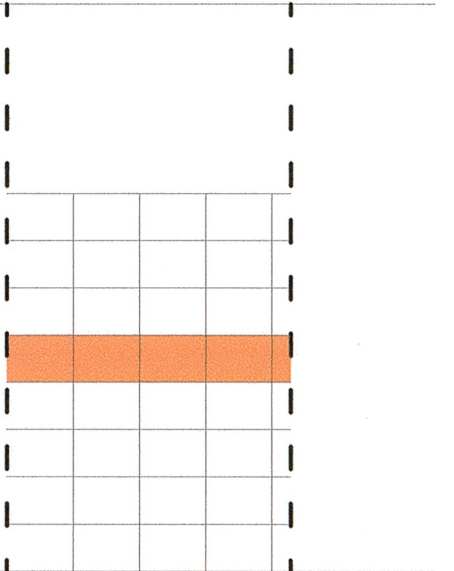

PROJEKT ADAPTOWANO

dnia 16.01.2018

mgr inż. architekt
Monika Kaszyca-Gąsiorek
upr. bud. do projektowania bez ograniczeń
w specjalności architektonicznej
nr ewid.: LOIA/11/2004/GW

TERRABUD POLSKA Sp. z o.o.

e-mail: biuro@terrabad.pl; www.terrabad.pl
Katowice, ul. Gliwicka 228, 40-861
tel: (032) 200 01 81, 254 30 00 tel/fax: (032) 254 01 42
NIP 645-23-19-513



INWESTOR:	Miasto Kostrzyn nad Odrą, ul. Graniczna 2 66-470 Kostrzyn nad Odrą	NR PROJ.:	603-001	DATA:	STYCZEŃ 2012
TYTUŁ I ADRES PROJEKTU	Budowa zlokalizowana z dnia 4 lutego 1994 r. o prawie autorskim i prawach pokrewnych	BRANŻA:	ARCHITEKTURA	STADIUM:	PW-WNĘTRZA
TYTUŁ RYSUNKU	POMIESZCZENIA KUCHNI I ZAPLECZA KUCHENNEGO WG NUMERACJI NA RYS.	NR RYS.:	5	SKALA:	1:40
PROJEKTANT:	mgr inż. arch. Anna GRABOWSKA	NR UPRAWNIEN:	433/93	PODPIS:	
OPRACOWAŁ:	mgr inż. arch. Małgorzata CZECHOWICZ				

**ZAKAZ KOPIOWANIA I REEDYCJI
JAKIKOLWIEK CZĘŚCI PROJEKTU
zgodnie z Ustawą z dnia 4 lutego 1994 r.
o prawie autorskim i prawach pokrewnych**