




PRZEKRÓJ B-B

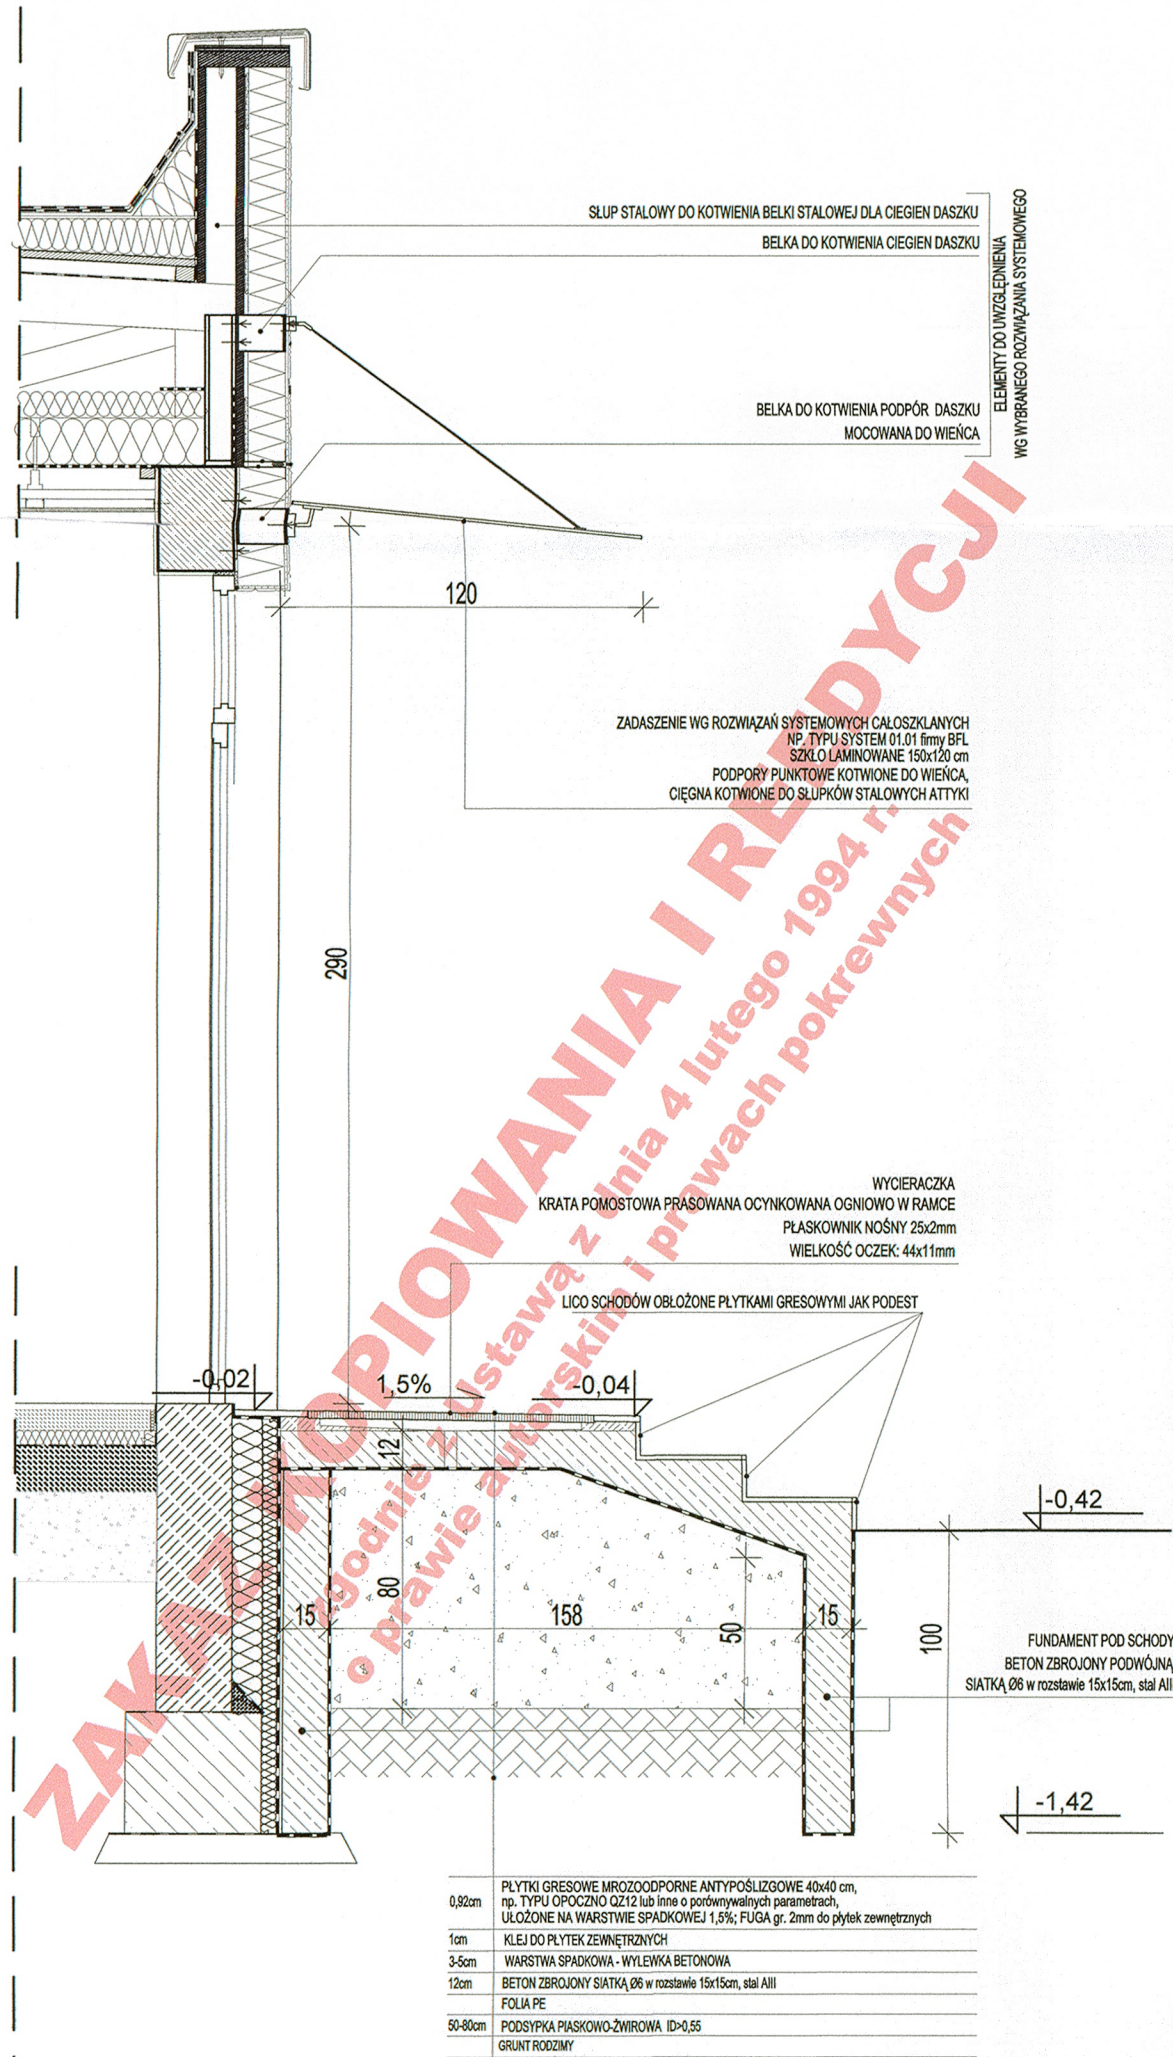


PRZEKRÓJ A-A

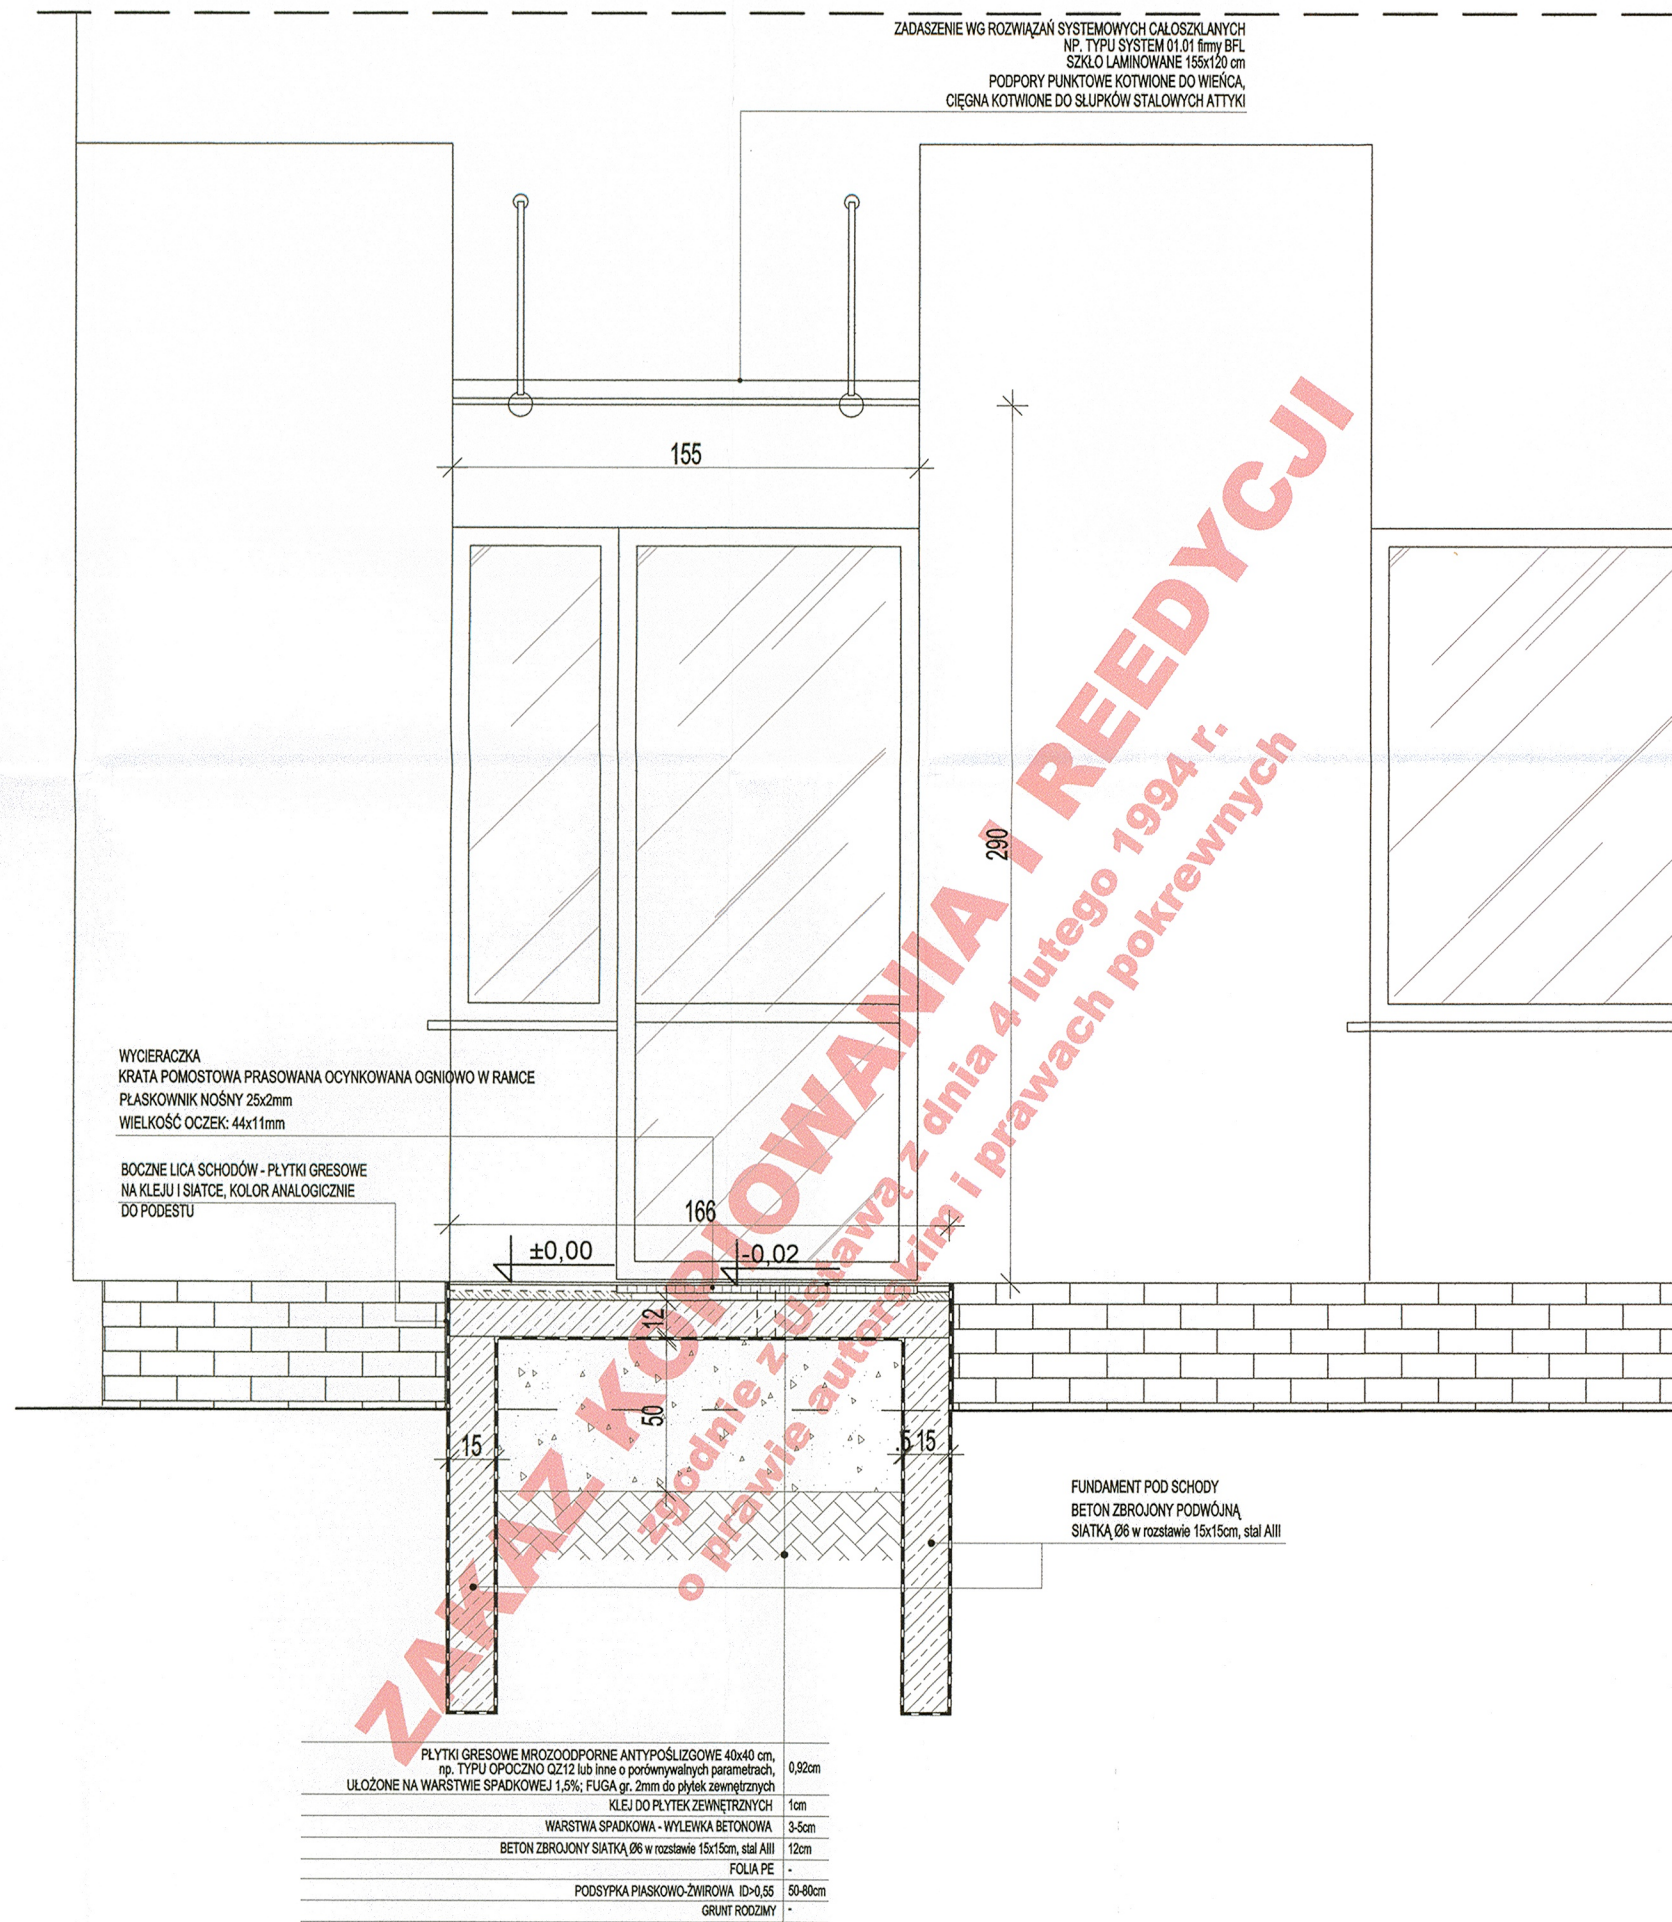


RZUT SCHODÓW

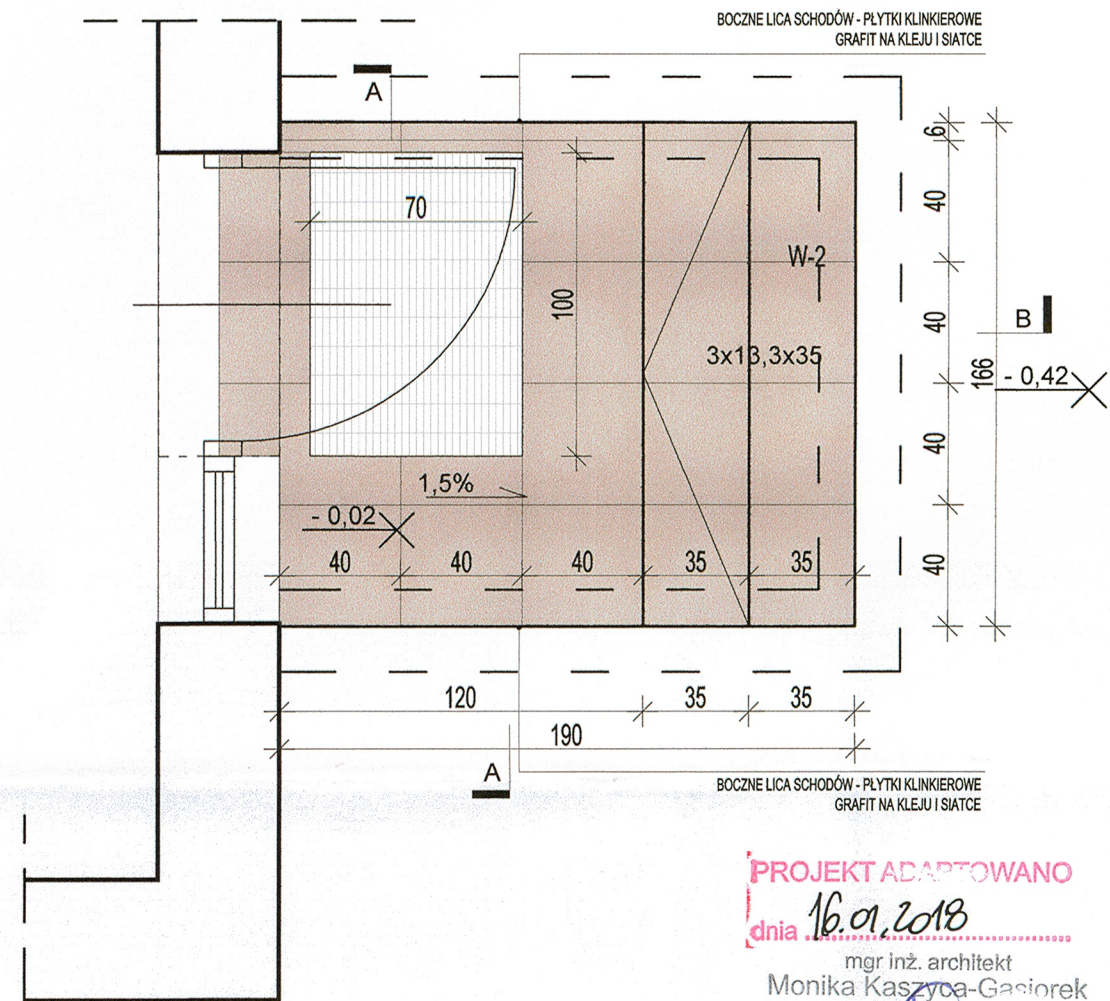


ZADASZENIE ATTYKA RZUT

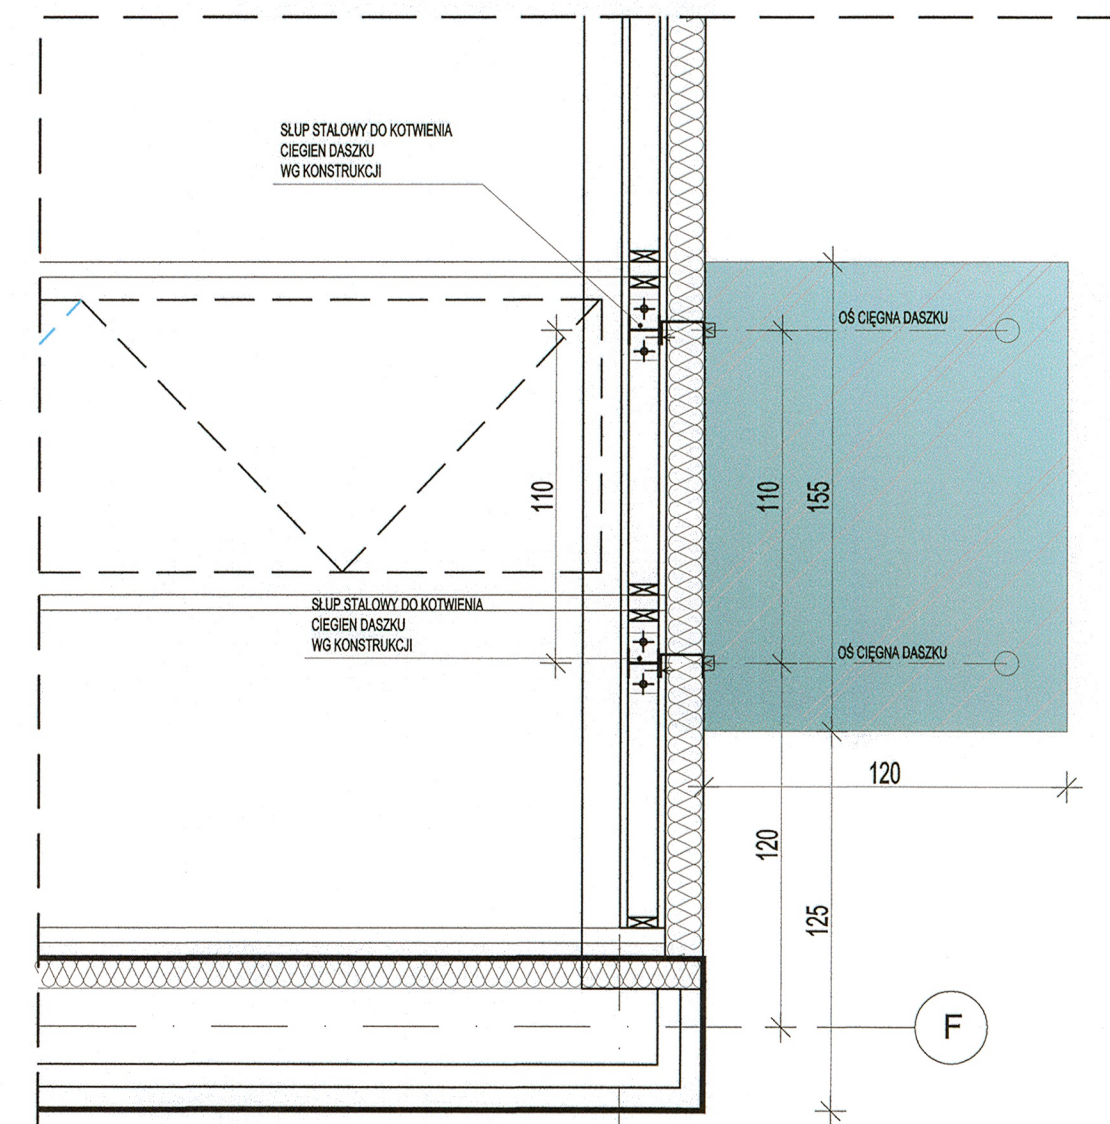

WIDOK LICA SCHODÓW

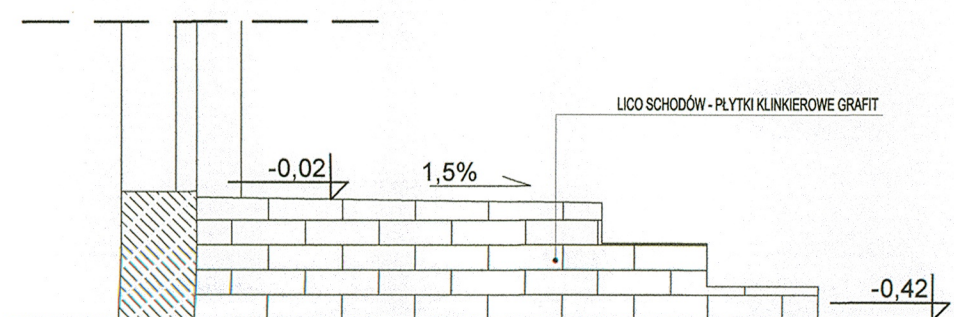

WYCIERACZKA RZUT

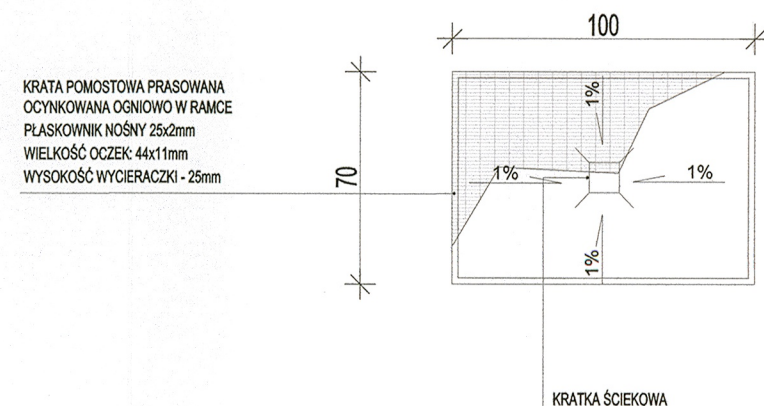

Uwaga! Wszystkie wymiary sprawdzić na budowie

ZAKAZ KOPIOWANIA I REEDYCJI
JAKICHKOLWIEK CZĘŚCI PROJEKTU
zgodnie z Ustawą z dnia 4 lutego 1994 r.
o prawie autorskim i prawach pokrewnych

TERRABUD POLSKA Sp. z o.o.

e-mail: biuro@terrabad.pl; www.terrabad.pl
Katowice, ul. Gliwicka 228, 40-861
tel: (032) 200 01 81, 254 30 00 tel/fax: (032) 254 01 42
NIP 645-23-19-513



INWESTOR:
Miasto Kostrzyn nad Odrą
ul. Graniczna 2, 66-470 Kostrzyn nad Odrą

NR PROJ.:
603-001
DATA:
STYCZEŃ 2012

TYTUŁ I ADRES PROJEKTU
Budowa zlozka miejskiego wraz z niezbędną infrastrukturą, elementami
małej architektury, oświetleniem, utwardzeniem terenu i zielenią towarzyszącą
oraz zjazdem z drogi gminnej na dz. o nr ewid. 132/5; 132/3; 87/3; 111/177;
132/1; obręb 0007 Zatorze Fabryczne, m. Kostrzyn nad Odrą.

BRANŻA:
ARCHITEKTURA
STADIUM:
PW-DETALE

TYTUŁ RYSUNKU
WEJŚCIE ZEWNĘTRZNE
DO GABINETU DYREKTORA
WRAZ Z ZADASZENIEM

NR RYS.:
5
SKALA:
1:20

PROJEKTANT:	mgr inż. arch. Anna GRABOWSKA	NR UPRAWNIENI:	433/93	PODPIS:	
OPRACOWAŁ:	mgr inż. arch. Małgorzata CZECHOWICZ				
SPRAWDZIŁ:	mgr inż. arch. Dominika ROPEK	MPOIA/008/2011			