


RZUT ZADASZENIA

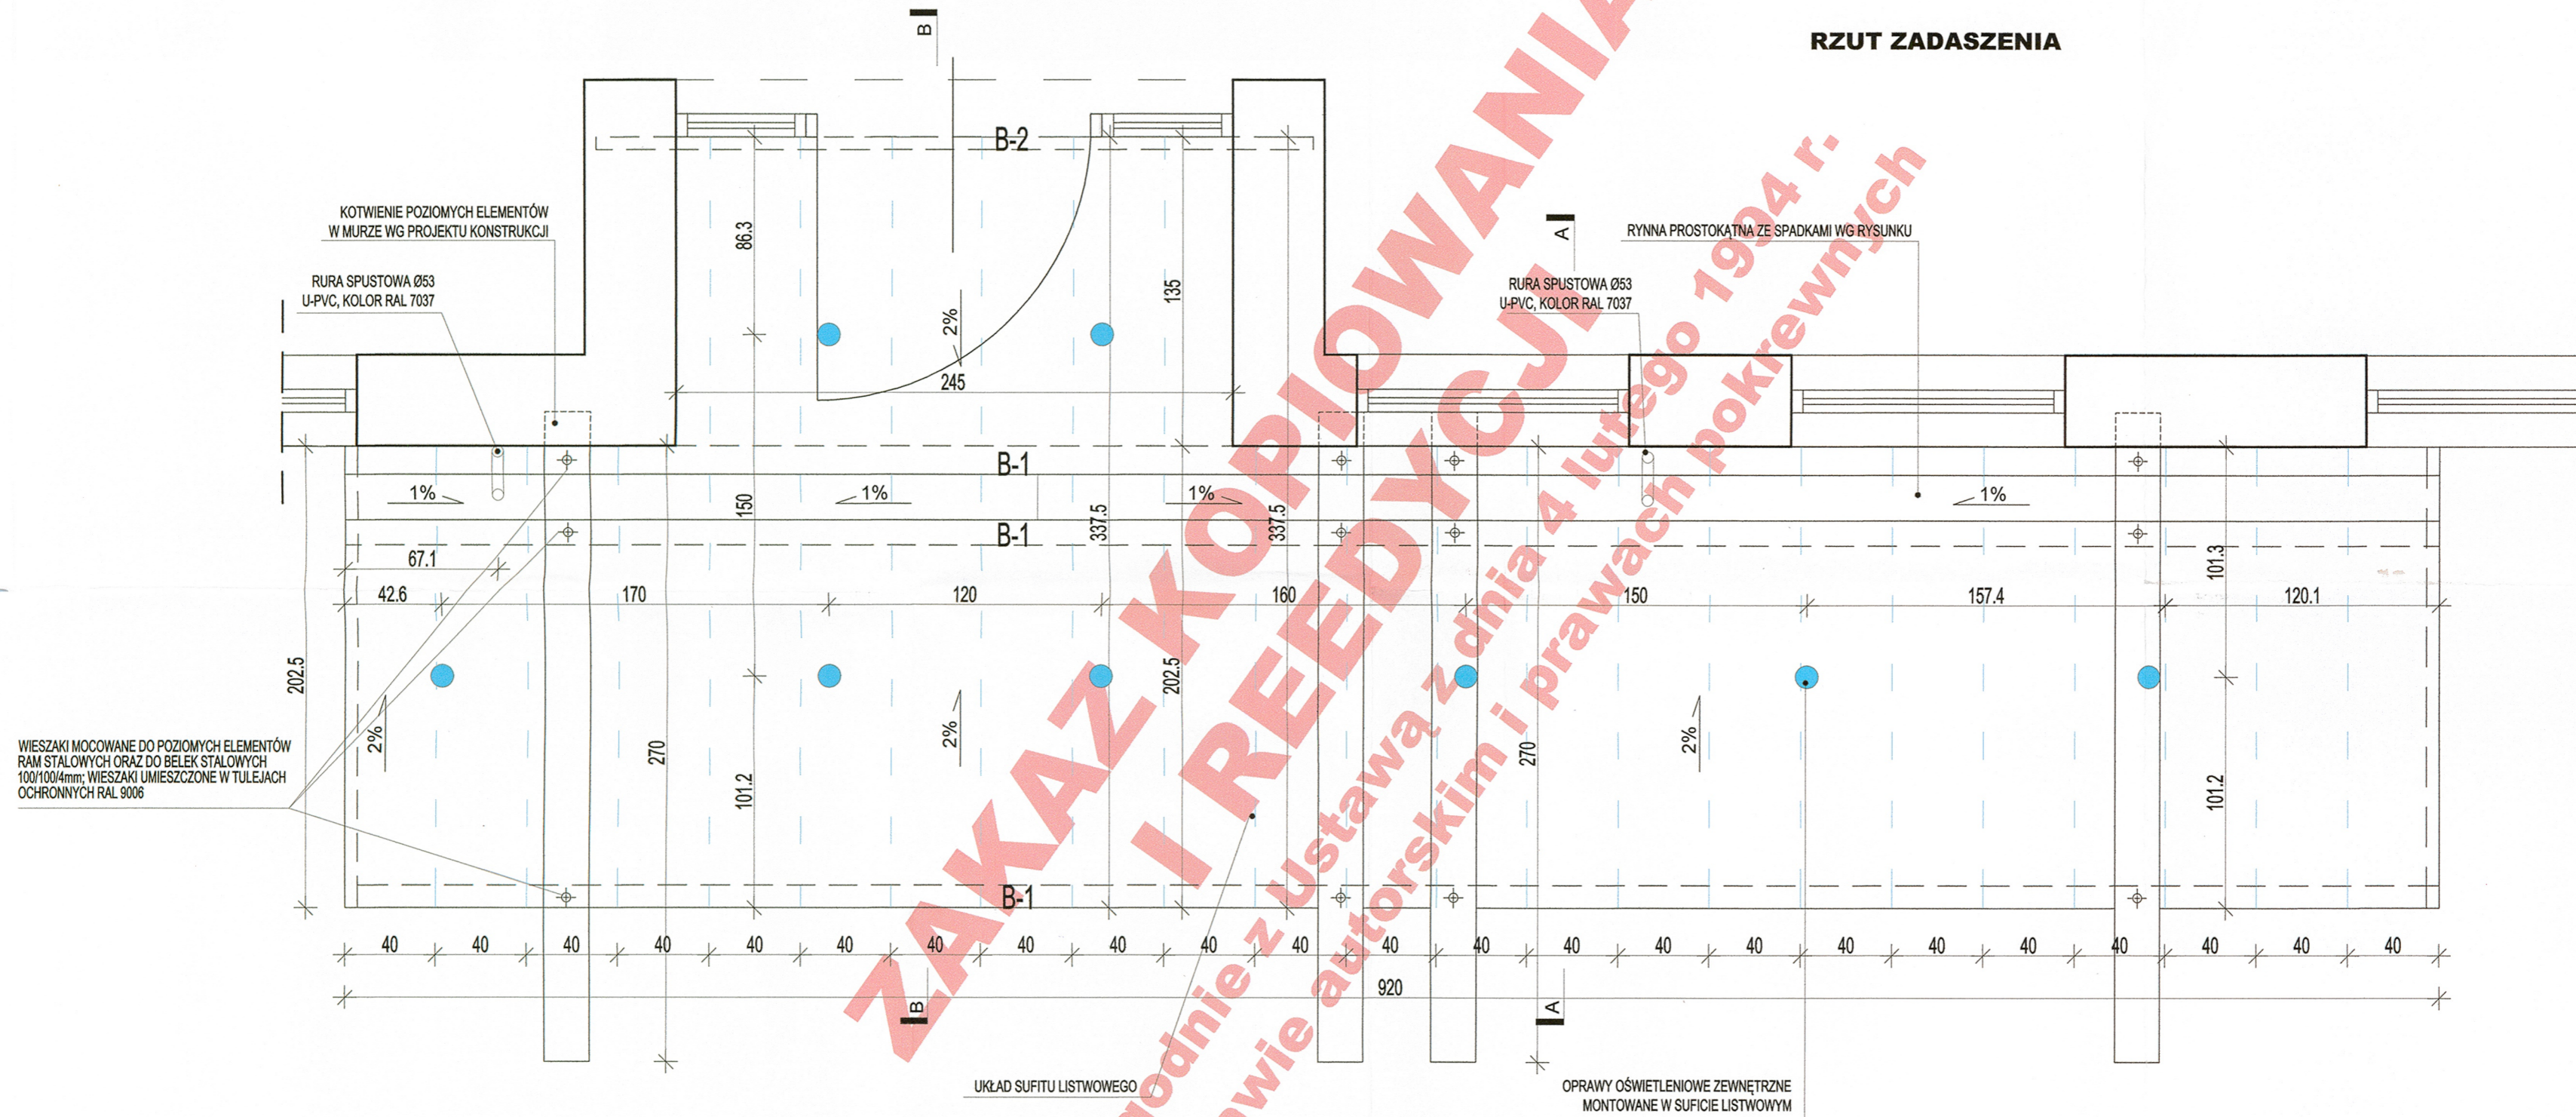

- B-1 BELKA STALOWA 100/100/4mm WG PROJ. KONSTRUKCJI
PODWIESZONA DO POZIOMYCH CZĘŚCI RAM
- B-2 BELKA STALOWA 100/50/4mm WG PROJ. KONSTRUKCJI
MOCOWANA DO WIENCA


--- UKŁAD SUFITU LISTWOWEGO

WIESZAKI MOCOWANE DO POZIOMYCH ELEMENTÓW RAM STALOWYCH ORAZ DO BELEK STALOWYCH 100/100/4mm; WIESZAKI UMIESZCZONE W TULEJACH OCHRONNYCH RAL 9006


ZAKAZ KOPIOWANIA I REEDYCJI
zgodnie z Ustawą z dnia 4 lutego 1994 r. o prawie autorskim i prawach pokrewnych

PROJEKT ADAPTOWANO
dnia 16.01.2013
mgr inż. architekt
Monika Kaszyca-Gasiorok
upr. budo. do pro. arch. i inż. w spec. w dziedzinie architektury
nr ewid.: LQIA/11/2004/GW

PRZEKRÓJ A-A

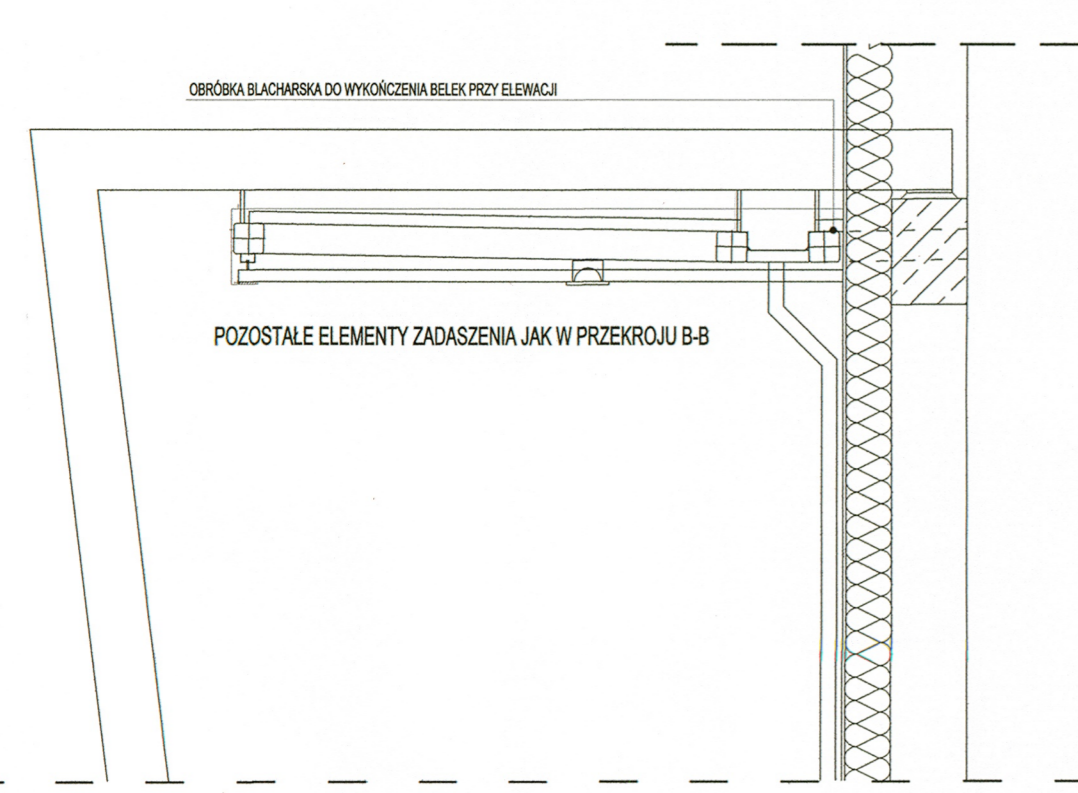

PRZEKRÓJ B-B

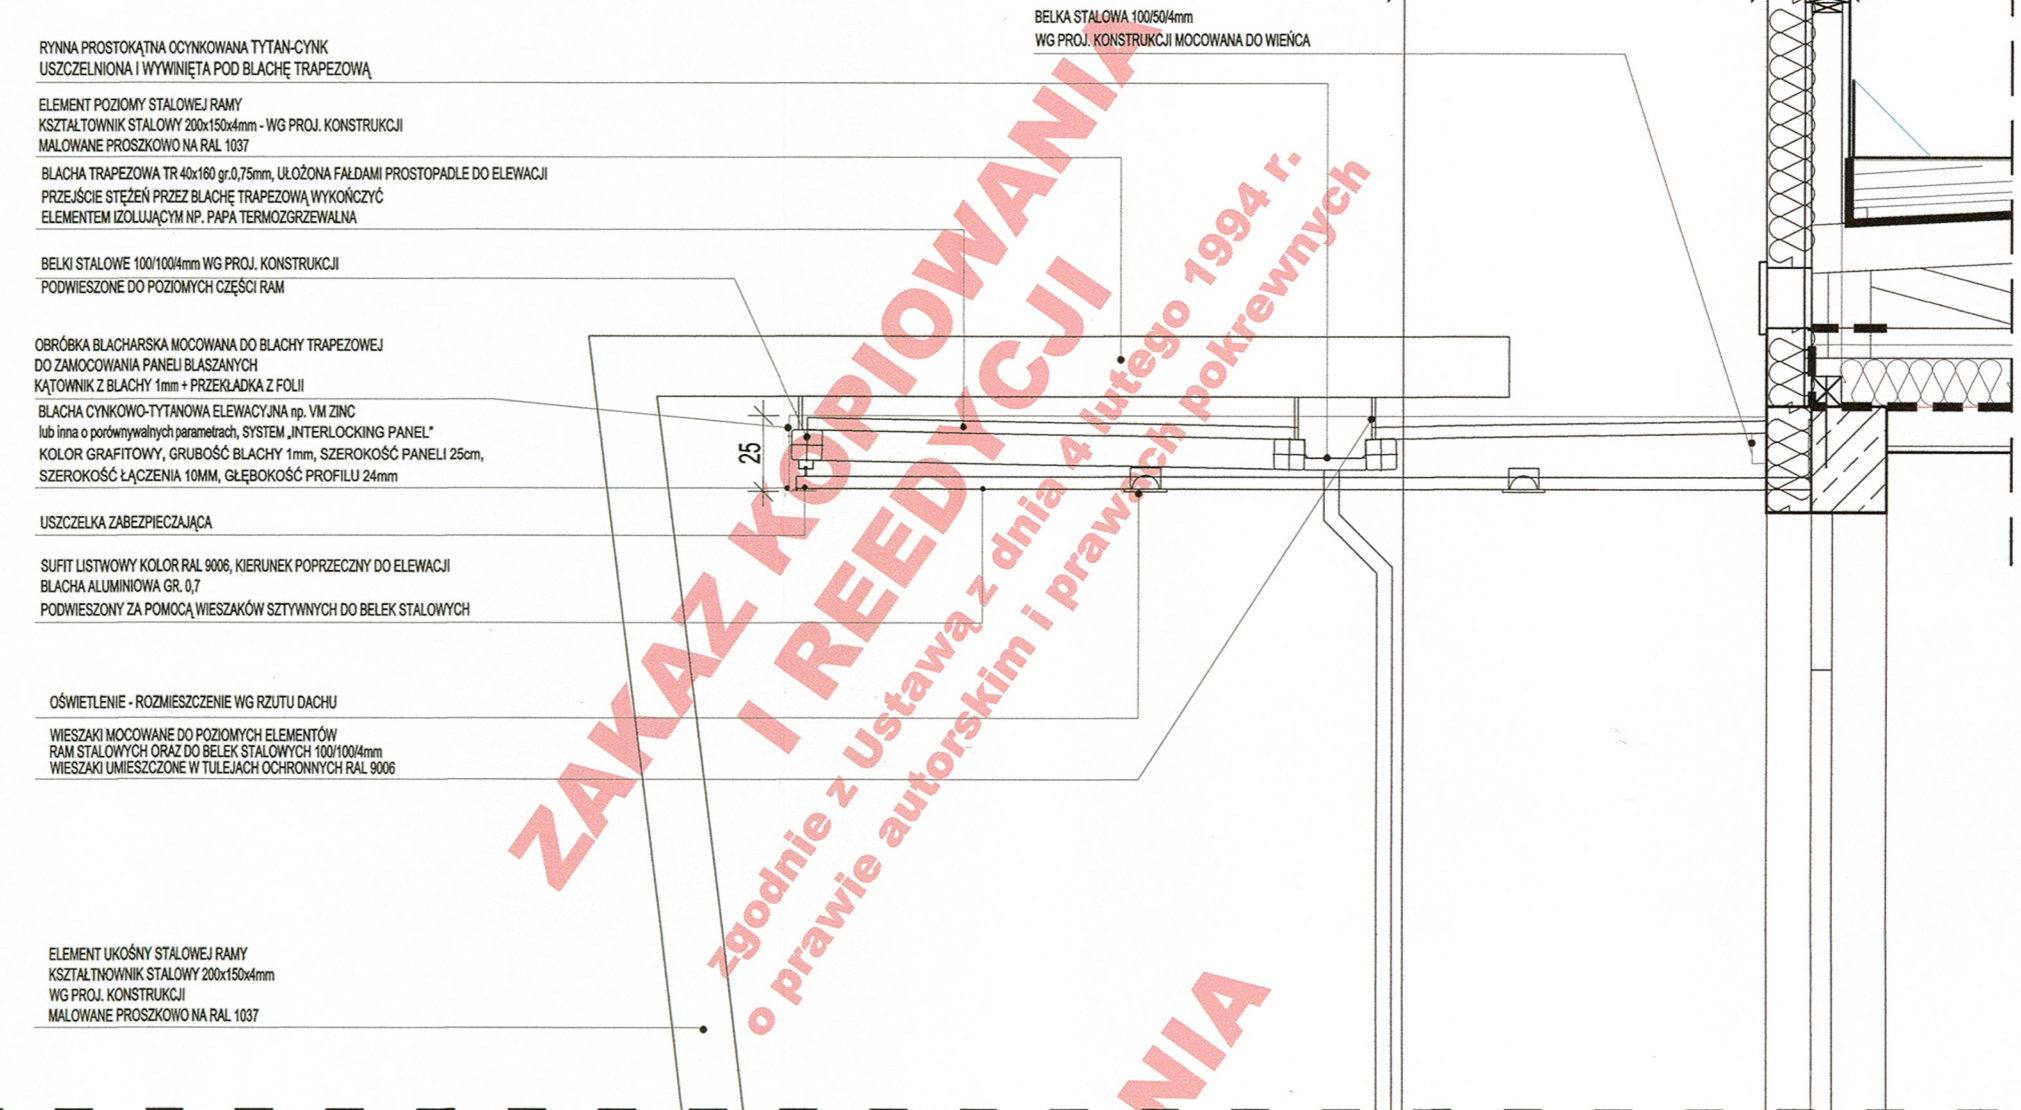

RYNNA PROSTOKĄTNA OCYNKOWANA TYTAN-CYNK
USZCZELNIONA I WYWINIĘTA POD BLACHĘ TRAPEZOWĄ

ELEMENT POZIOMY STALOWEJ RAMY
Kształtownik stalowy 200x150x4mm - WG PROJ. KONSTRUKCJI
MALOWANE PROSZKOWO NA RAL 1037

BLACHA TRAPEZOWA TR 40x160 gr.0,75mm, UŁOŻONA FALDAMI PROSTOPADLE DO ELEWACJI
PRZEJŚCIE STEŻEN PRZEZ BLACHĘ TRAPEZOWĄ WYKONCZYĆ
ELEMENTEM IZOLUJĄCYM NP. PAPA TERMOCIEPŁA

BELKI STALOWE 100/100/4mm WG PROJ. KONSTRUKCJI
PODWIESZONE DO POZIOMYCH CZĘŚCI RAM

OBRÓBKA BLACHARSKA MOCOWANA DO BLACHY TRAPEZOWEJ
DO ZAMOCOWANIA PANELI BLASZANYCH
KĄTOWNIK Z BLACHY 1mm + PRZEKŁADKA Z FOLII

BLACHA CYNKOWO-TYTANOWA ELEWACYJNA np. VM ZINC
lub inna o porównywalnych parametrach, SYSTEM „INTERLOCKING PANEL”
KOLOR GRAFITOWY, GRUBOŚĆ BLACHY 1mm, SZEROKOŚĆ PANELI 25cm,
SZEROKOŚĆ ŁĄCZENIA 10MM, GŁĘBOKOŚĆ PROFILU 24mm

USZCZELKA ZABEZPIECZAJĄCA

SUFIT LISTWOWY KOLOR RAL 9006, KIERUNEK POPRZECZNY DO ELEWACJI
BLACHA ALUMINIOWA GR. 0,7
PODWIESZONY ZA POMOCĄ WIESZAKÓW SZTYWNYCH DO BELEK STALOWYCH

OŚWIETLENIE - ROZMIESZCZENIE WG RZUTU DACHU

WIESZAKI MOCOWANE DO POZIOMYCH ELEMENTÓW RAM STALOWYCH ORAZ DO BELEK STALOWYCH 100/100/4mm
WIESZAKI UMIESZCZONE W TULEJACH OCHRONNYCH RAL 9006

ELEMENT UKOŚNY STALOWEJ RAMY
Kształtownik stalowy 200x150x4mm
WG PROJ. KONSTRUKCJI
MALOWANE PROSZKOWO NA RAL 1037

ZAKAZ KOPIOWANIA I REEDYCJI
JAKIKOLWIEK CZĘŚCI PROJEKTU
zgodnie z Ustawą z dnia 4 lutego 1994 r.
o prawie autorskim i prawach pokrewnych

Uwaga! Wszystkie wymiary sprawdzić na budowie

TERRABUD POLSKA Sp. z o.o.			
e-mail: biuro@terrabad.pl ; www.terrabad.pl Katowice, ul. Gliwicka 228, 40-861 tel: (032) 200 01 81, 254 30 00 tel/fax: (032) 254 01 42 NIP 645-23-19-513		INWESTOR: Miasto Kostrzyn nad Odrą ul. Graniczna 2, 66-470 Kostrzyn nad Odrą	
TYTUŁ I ADRES PROJEKTU Budowa ziółka miejskiego wraz z niezbędną infrastrukturą, elementami małej architektury, oświetleniem, utwardzeniem terenu i zielenią towarzyszącą oraz zjazdem z drogi gminnej na dz. o nr ewid. 132/5; 132/3; 87/3; 111/177; 132/1; obręb 0007 Zatorze Fabryczne, m. Kostrzyn nad Odrą.		NR PROJ.: 603-001	DATA: STYCZEŃ 2012
BRANŻA: ARCHITEKTURA		STADIUM: PW-DETALE	
TYTUŁ RYSUNKU WEJŚCIE GŁÓWNE DETAL ZADASZENIA		NR RYS.: 3	SKALA: 1:20
PROJEKTANT: mgr inż. arch. Anna GRABOWSKA	IMIE I NAZWISKO mgr inż. arch. Anna GRABOWSKA	NR UPRAWNIENI 433/93	PODPIS:
OPRACOWAŁ: mgr inż. arch. Małgorzata CZECHOWICZ	IMIE I NAZWISKO mgr inż. arch. Małgorzata CZECHOWICZ	MP/OIA/008/2011	
SPRAWDZIŁ: mgr inż. arch. Dominika ROPEK	IMIE I NAZWISKO mgr inż. arch. Dominika ROPEK		

ZAKAZ KOPIOWANIA I REEDYCJI
zgodnie z Ustawą z dnia 4 lutego 1994 r. o prawie autorskim i prawach pokrewnych