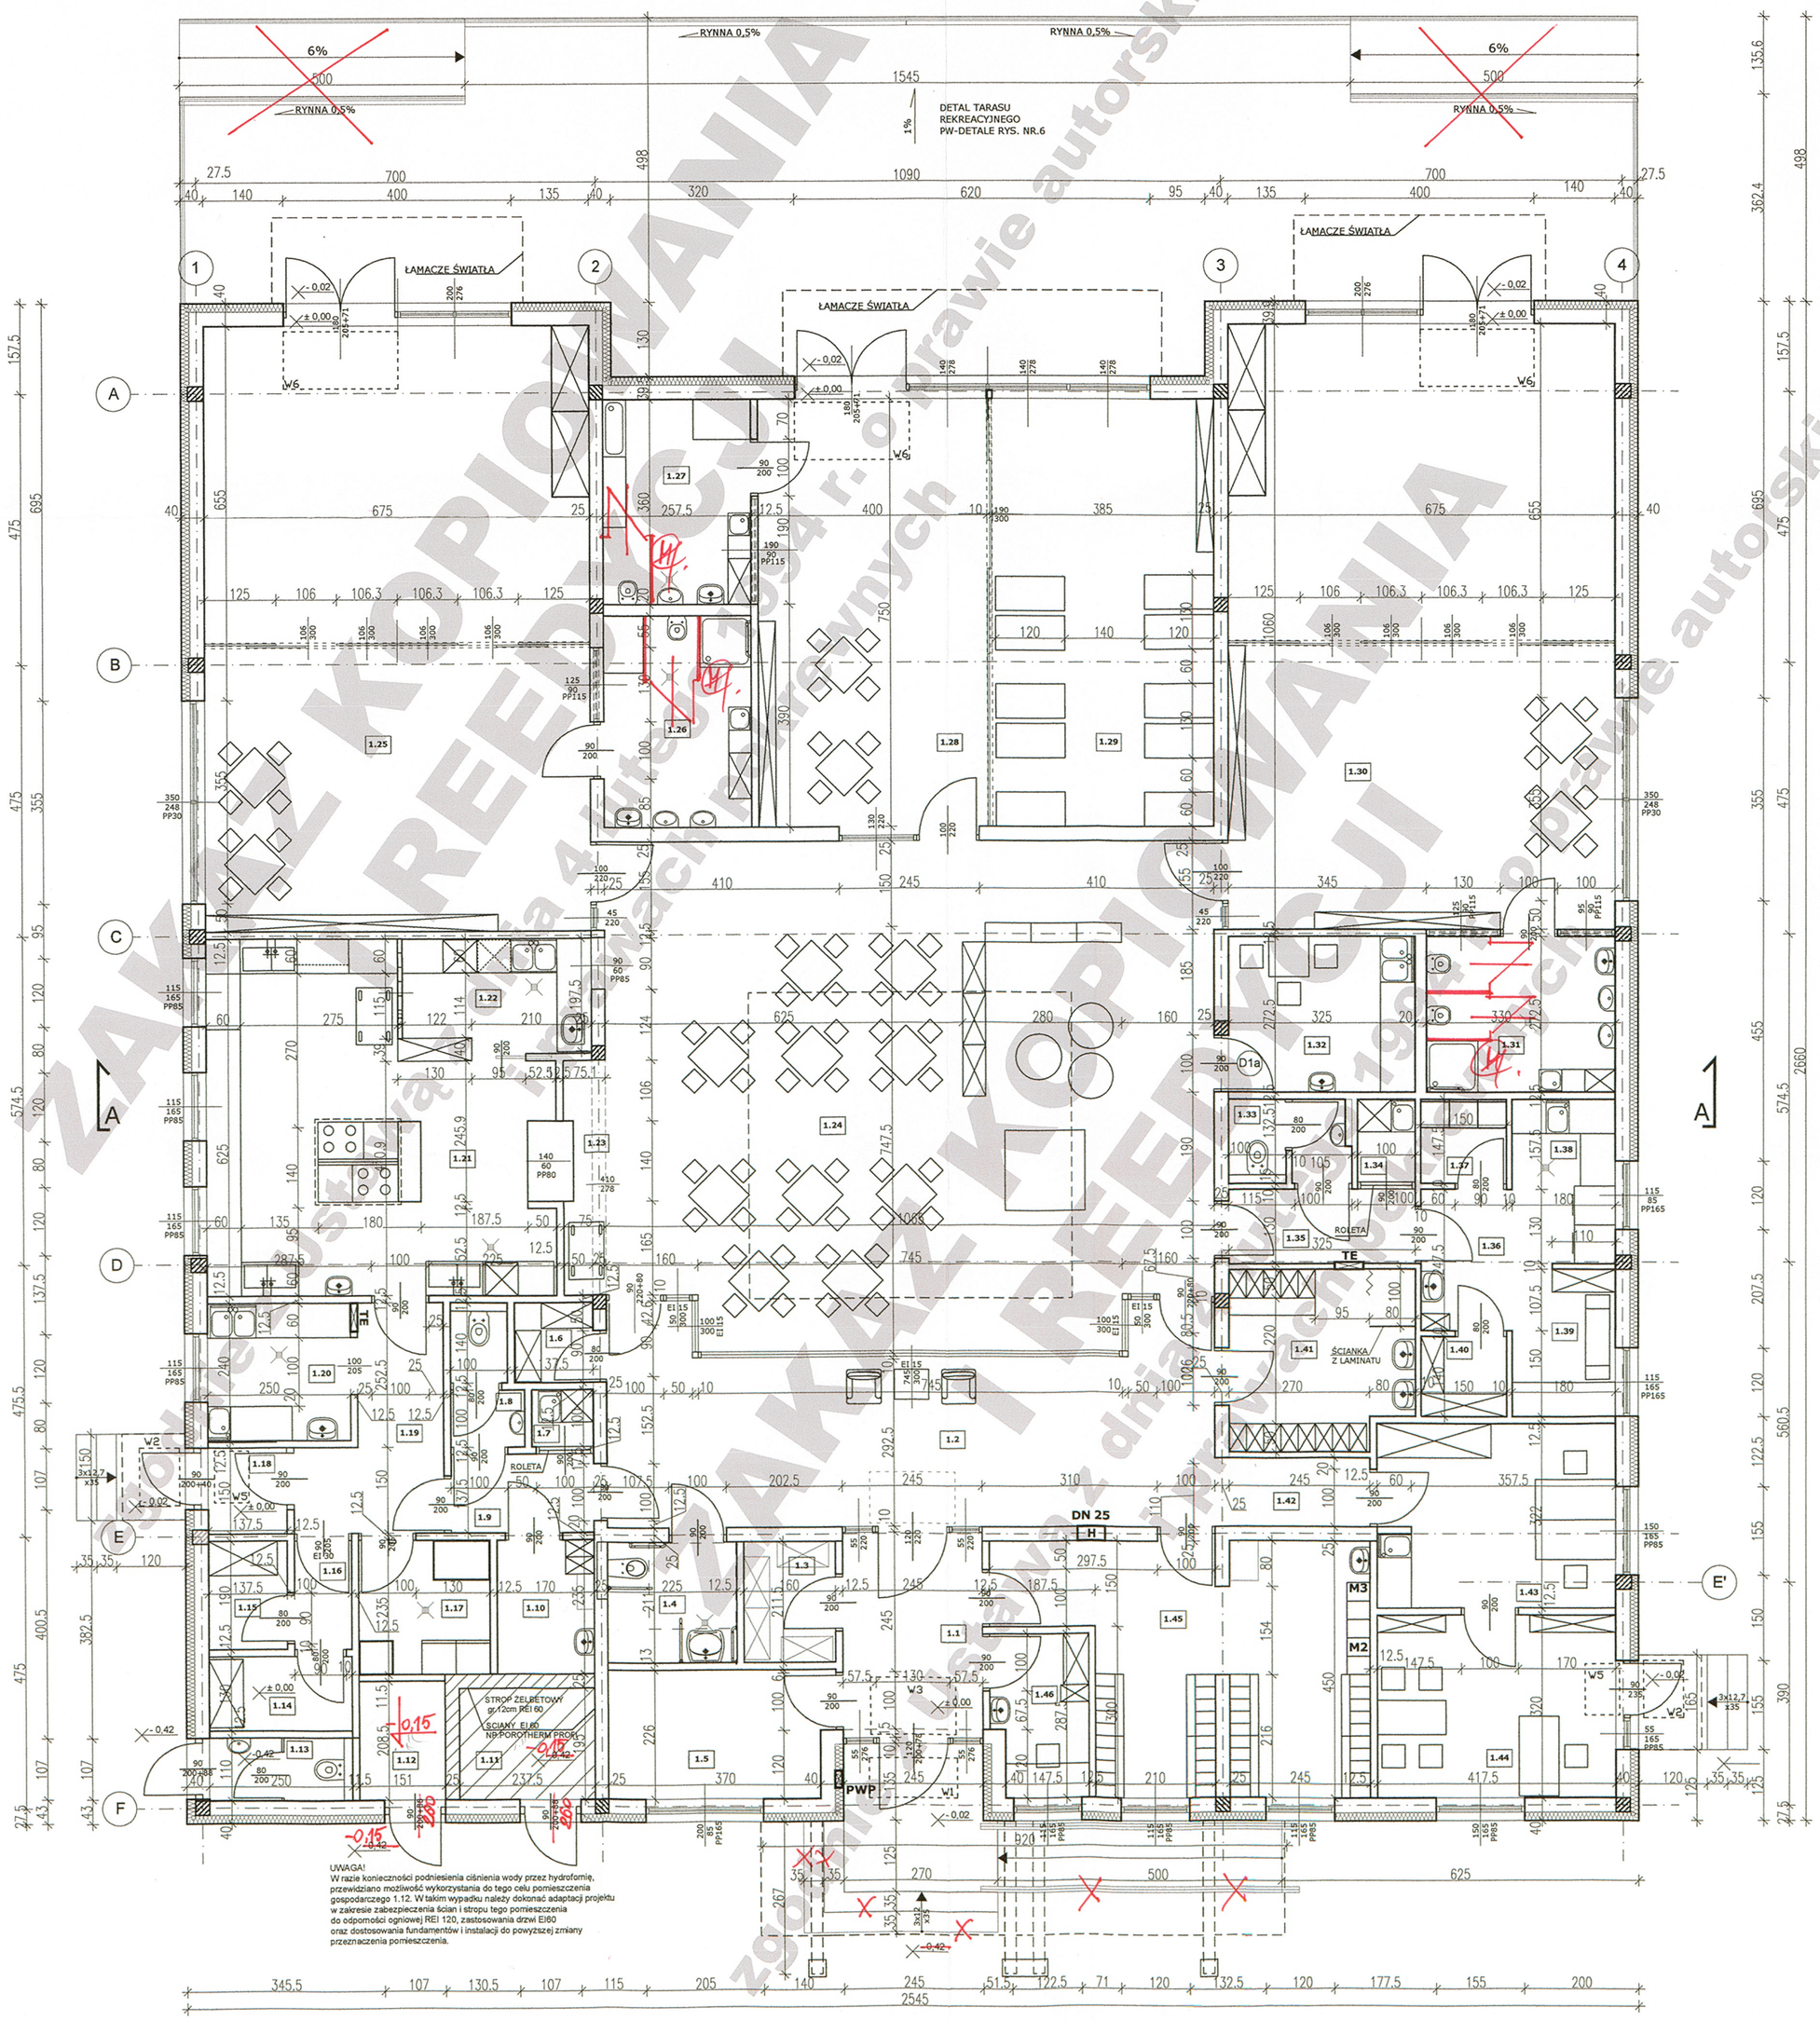

UWAGA!
W razie konieczności podniesienia ciśnienia wody przez hydrofornię, przewidziano możliwość wykorzystania do tego celu pomieszczenia gospodarczego 1.12. W takim wypadku należy dokonać adaptacji projektu w zakresie zabezpieczenia ścian i stropu tego pomieszczenia do odpomości ogniowej REI 120, zastosowania drzwi EI60 oraz dostosowania fundamentów i instalacji do powyższej zmiany przeznaczenia pomieszczenia.

L.P.	NAZWA POMIESZCZENIA	POLE POW.	POSADZKI
1.1	WIATROŁAP	8,27m²	PL.GRESOWE
1.2	KORYTARZ WEJŚCIOWY	34,42m²	PL.GRESOWE
1.3	POMIESZCZENIE GOSPODARCZE	3,27m²	PL.GRESOWE
1.4	USTĘP DLA OSÓB NIEPEŁNOSPR.	4,63m²	PL.GRESOWE
1.5	WÓZKOWNIA	8,47m²	PL.GRESOWE
1.6	POM. POMOCNICZE	1,84m²	PL.GRESOWE
1.7	POM. PORZĄDKOWE KUCHNI	1,01m²	PL.GRESOWE
1.8	USTĘP PERSONELU Z PRZEDS.	2,56m²	PL.GRESOWE
1.9	ŚLUZA KUCHNI	3,32m²	PL.GRESOWE
1.10	SZATNIA PRACOWN. KUCHNI	3,87m²	PL.GRESOWE
1.11	KOTŁOWNIA +PRZYŁĄCZE WODY	4,50m²	PL.GRESOWE
1.12	POMIESZCZ. GOSPODARCZE	3,03m²	PL.GRESOWE
1.13	TOALETA ZEWNĘTRZNA	2,80m²	PL.GRESOWE
1.14	MAGAZYN	3,14m²	PL.GRESOWE
1.15	MAGAZYN	2,55m²	PL.GRESOWE
1.16	PRZEDSIONEK MAGAZYNU	1,81m²	PL.GRESOWE
1.17	CHŁODNIA	5,27m²	PL.GRESOWE
1.18	POM.DOSTAW TOWARÓW	1,98m²	PL.GRESOWE
1.19	KORYTARZ KUCHNI	7,55m²	PL.GRESOWE
1.20	PRZYG.BRUD. Z DEZYNF. JAJEK	5,85m²	PL.GRESOWE
1.21	KUCHNIA WŁAŚCIWA	31,91m²	PL.GRESOWE
1.22	ZMYWALNIA	6,65m²	PL.GRESOWE
1.23	ROZDZIELNIA KUCHNI	3,00m²	WYKŁ. PCV
1.24	POM. POBYTU DZIECI	91,44m²	WYKŁ. PCV
1.25	SALA 1 - POBYTU DZIECI	71,02m²	WYKŁ.PCV

L.P.	NAZWA POMIESZCZENIA	POLE POW.	POSADZKI
1.26	ŁAZIENKA SALI 1	9,34m²	PL.GRESOWE
1.27	ŁAZIENKA SALI 2	9,08m²	PL.GRESOWE
1.28	SALA 2 - POBYTU DZIECI	29,77m²	WYKŁ.PCV
1.29	POM. ODPOCZYNKU DZIECI	28,64m²	WYKŁ.PCV
1.30	SALA 3 - POBYTU DZIECI	71,02m²	WYKŁ.PCV
1.31	ŁAZIENKA SALI 3	8,81m²	PL.GRESOWE
1.32	POM. SOCJALNE	8,68m²	PL.GRESOWE
1.33	USTĘP PERSONELU Z PRZEDS.	2,78m²	PL.GRESOWE
1.34	POM.PORZĄDKOWE	1,40m²	PL.GRESOWE
1.35	KORYTARZ	4,09m²	PL.GRESOWE
1.36	PRZEDSIONEK	3,75m²	PL.GRESOWE
1.37	BRUDOWNIK	2,12m²	PL.GRESOWE
1.38	PRALNIA	5,16m²	PL.GRESOWE
1.39	PRASOWALNIA	4,62m²	PL.GRESOWE
1.40	MAGAZYN	2,01m²	PL.GRESOWE
1.41	SZATNA PERSONELU	9,71m²	PL.GRESOWE
1.42	KOMUNIKACJA	2,85m²	PL.GRESOWE
1.43	POM. ADMINISTRACYJNE	13,15m²	WYKŁ.PCV
1.44	POKÓJ DYREKTORA	13,14m²	WYKŁ.PCV
1.45	SZATNIA DZIECI	22,84m²	PL.GRESOWE
1.46	POMIESZCZ. KONSERWATORA	4,56m²	PL.GRESOWE

RAZEM POW. UŻYTKOWA:	571,48m²
POWIERZCHNIA ZABUDOWY :	660,58m²

UWAGI:
POLA POWIERZCHNI POLICZONO ZGODNIE Z NORMĄ PN-ISO 9836

LEGENDA:
- ŚCIANA NOŚNA ZEWNĘTRZNA (25cm ceramika poryzowana np. POROTHERM, 15cm izolacja termiczna np. styropian STANDARD FASADA TERMOORGANIKA)
- ŚCIANA NOŚNA WEWNĘTRZNA (25cm ceramika poryzowana np. POROTHERM)
- ŚCIANA DZIAŁOWA MUROWANA (11,5cm ceramika poryzowana np. POROTHERM)
- ŚCIANA DZIAŁOWA ZWYKŁA 12,5cm (2x12,5mm płyta GK, 100mm ruszt stalowy, wypełnienie wełną mineralną 100mm np. AKU płyta ISOVER)
- ŚCIANA DZIAŁOWA EI 60
- STOLARKA O ODPORNOŚCI OGNIOWEJ
- DRZWI O ODPORNOŚCI OGNIOWEJ
- H HYDRANT DN25
- G SKRZYNKA GAZOWA
- PWP PRZECIWPOŻAROWY WYŁĄCZNIK PRĄDU
- TE TABLICA ELEKTRYCZNA 12x60x50 POZIOM POSADOWIENIA 130cm

Zgodnie z Rozporządzeniem Ministra Infrastruktury w sprawie warunków technicznych, jakim powinny odpowiadać budynki i ich usytuowanie z dnia 12 kwietnia 2002r.(Dz.U.2015.1422) na podstawie par.85, pkt 2, ppkt 5 miski ustępowe w żłobkach powinny być umieszczone w oddzielnych kabinach o szerokości co najmniej 1,0m i długości 1,1m ze ściankami i drzwiami o wysokości nie mniejszej niż 1,5m i prześwitem nad podłogą 0,15m.

RZECZOZNAWCA DO SPRAW ZABEZPIECZEŃ PRZECIWPOŻAROWYCH
inż. Władysław Wojtkowski Nr upr. 422/2000
Sosnowiec, dnia 23.01.2012

Zgodność projektu z wymaganiami ochrony przeciwpożarowej stwierdzam
bez uwag:
~~z uwagami:~~

Uzgodniono pod względem wymagań higieniczno-sanitarnych i ergonomii:
bez zastrzeżeń
~~z zastrzeżeniami wymienionymi w załączonej opinii~~
data 23.01.12
podpis
inż. Krystyna Kocurek
Rzeczoznawca d/s sanitarno-higienicznych
Nr uprawnienia 23-[illegible]/83
w zakresie - bez ograniczeń
40-[illegible] Katowice, ul. Mierzejewskiego 1
tel. 251-[illegible]-57

Zaopiniowano pod względem zgodności z przepisami bezpieczeństwa i higieny pracy oraz wymaganiami ergonomii:
1). bez zastrzeżeń
~~2). z zastrzeżeniami wymienionymi w załączonej opinii~~
mgr inż. Jacek KACZMARCZYK
Rzeczoznawca do spraw Bezpieczeństwa i Higieny Pracy nr upr. GIP 080/98 w grupach 1.1, 1.2, 1.3, 1.4, 2.2,
zam. 41-924 RUDA ŚL. ul. Żeliwna 14/2
tel. 032 251-06-48
L.p. opinii 11-5/11
Data 23.01.12
(podpis)

PROJEKT ADAPTOWANO
dnia .....
mgr inż. architekt
Monika Koszyca-Gasiorek
upr. bud. [illegible] w specjalności architektonicznej
nr ewid.: LOIA/11/2004/GW

mgr inż. architekt
Grzegorz Gąsiorek
[illegible] do projektowania bez ograniczeń w specjalności architektonicznej
nr ewid.: LOIA/10/2004/GW

UWAGA!
Skrzynki gazowe należy montować w ogrodzeniu.
W razie gdy jest to niemożliwe skrzynkę można zamontować na elewacji bocznej (wschodniej) budynku w pobliżu pomieszczeń technicznych.

TERRABUD POLSKA Sp. z o.o.
e-mail: biuro@terrabud.pl; www.terrabud.pl
Katowice, ul. Gliwicka 228, 40-861
tel: (032) 200 01 81, 254 30 00 tel/fax: (032) 254 01 42
NIP 645-23-19-513
TERRABUD POLSKA

INWESTOR: Miasto Kostrzyn nad Odrą, ul. Graniczna 2, 66-470 Kostrzyn nad Odrą	NR PROJ.: 603-001	DATA: STYCZEŃ 2012
TYTUŁ I ADRES PROJEKTU: Budowa żłobka miejskiego wraz z niezbędną infrastrukturą, elementami małej architektury, oświetleniem, utwardzeniem terenu i zielenią towarzyszącą oraz zjazdem z drogi gminnej na dz. o nr ewid. 132/5; 132/3; 87/3; 111/177; 132/1; obręb 0007 Zatorze Fabryczne, m. Kostrzyn nad Odrą.	BRANŻA: ARCHITEKTURA STADIUM: PB	
TYTUŁ RYSUNKU: **RZUT PARTERU**	NR RYS.: 2 SKALA: 1:100	

	IMIĘ I NAZWISKO	NR UPRAWNIEŃ	PODPIS:
PROJEKTANT:	mgr inż. arch. Anna GRABOWSKA	433/93	
OPRACOWAŁ:	mgr inż. arch. Michał DUDA		
OPRACOWAŁ:	mgr inż. arch. Małgorzata CZECHOWICZ		
SPRAWDZIŁ:	mgr inż. arch. Dominika ROPEK	MPOIA/006/2011	

ZAKAZ KOPIOWANIA I REEDYCJI JAKICHKOLWIEK CZĘŚCI PROJEKTU zgodnie z Ustawą z dnia 4 lutego 1994 r. o prawie autorskim i prawach pokrewnych

A-7