


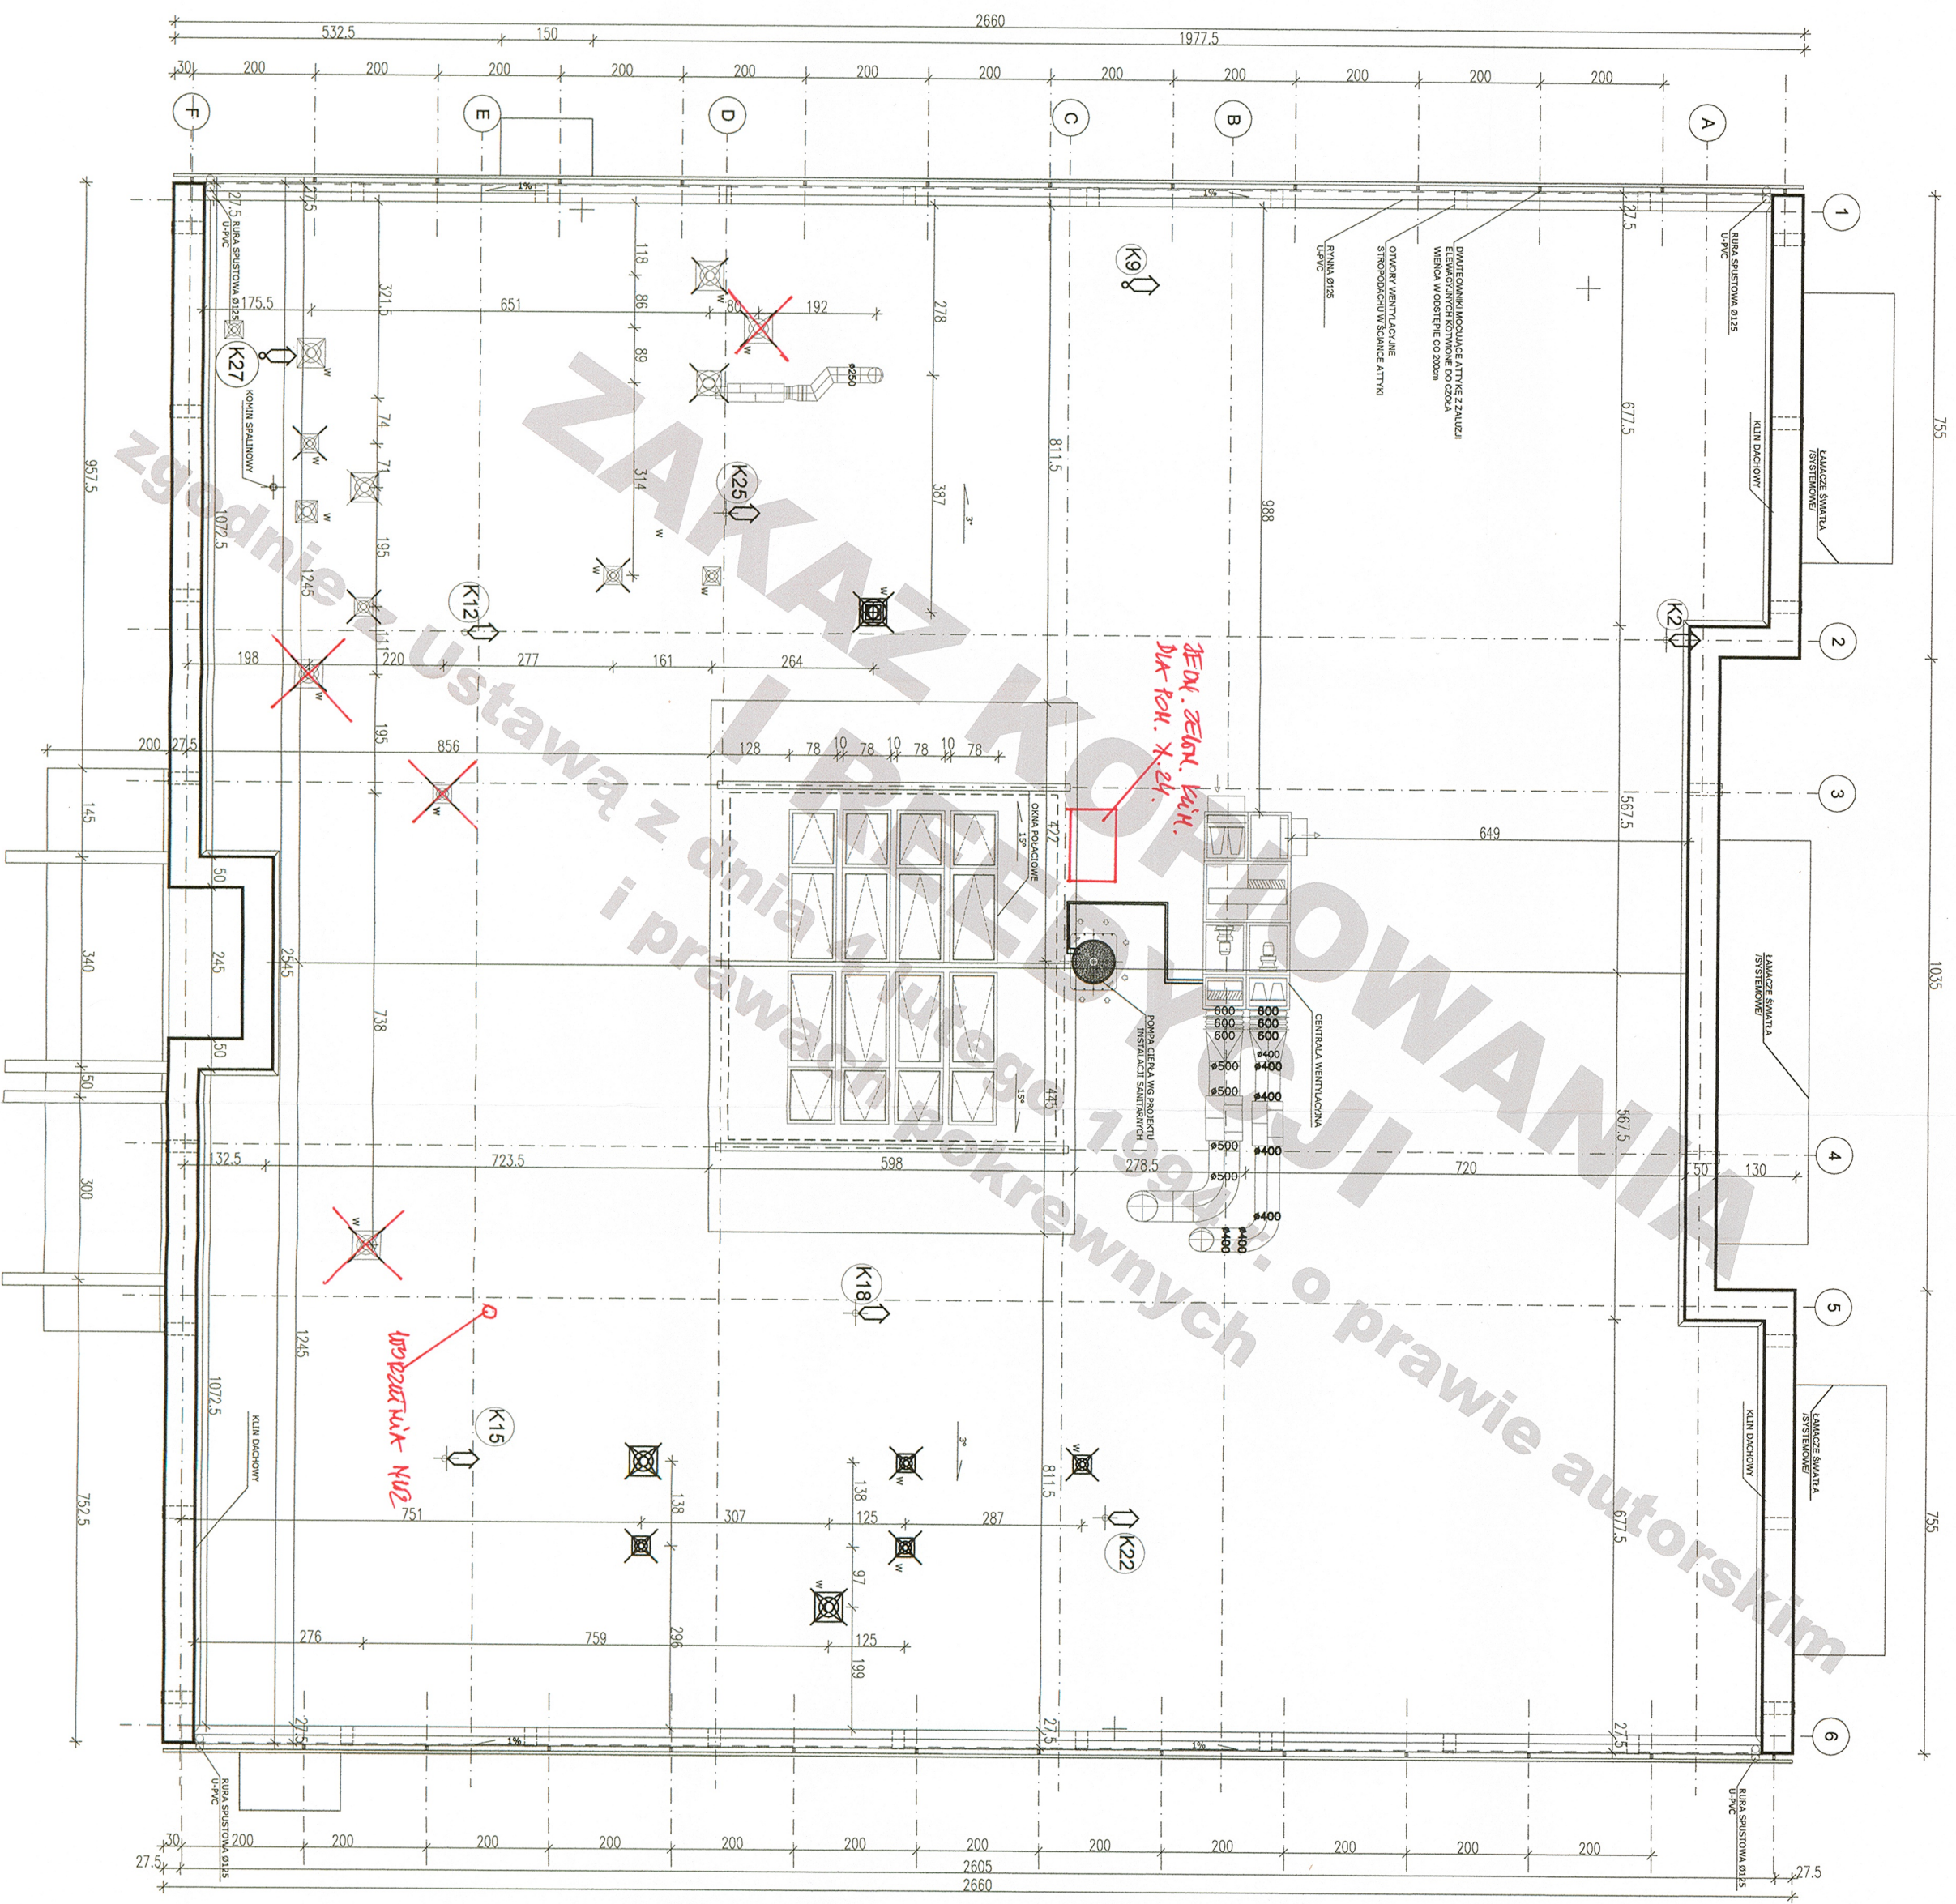

- UWAGI:
1. UKŁAD URZĄDZEŃ DACHOWYCH ORAZ RUR WYWIEWNYCH PIONÓW KANALIZACYJNYCH ZGODNIE Z PROJEKTEM INSTALACJI SANITARNYCH
 2. ATTYKA WYKOŃCZONA OBRÓBKĄ BLACHARSKĄ NA CAŁYM OBWODZIE

LEGENDA:

W WENTYLACYJNE URZĄDZENIA DACHOWE

K22 WYWIEWKI PIONÓW KANALIZACYJNYCH

ZAKAZ KOPLOWANIA I REEDYCJI
JAKICHKOLWIEK CZĘŚCI PROJEKTU
zgodnie z Ustawą z dnia 4 lutego 1994 r.
o prawie autorskim i prawach pokrewnych

PROJEKT ADAPTOWANO
dnia
mgr inż. architekt
Monika Kaszyca-Gasior
mgr inż. architekt
Grzegorz Gasior
mgr inż. architekt
Grzegorz Gasior
mgr inż. architekt
Grzegorz Gasior

TERRABUD POLSKA Sp. z o.o.	
e-mail: biuro@terrabad.pl ; www.terrabad.pl Kalinowa, ul. Gliwicka 228, 40-861 tel: (032) 200 01 81, 254 30 00 tel/fax: (032) 254 01 42 NIP 645-23-19-513	
INWESTOR: Miejsko Kosztoryn nad Odą ul. Graniczna 2, 66-470 Kosztoryn nad Odą	
TYTUŁ I ADRES PROJEKTU Budowa zlokalizacji wraz z niezbędną infrastrukturą, elementami małej architektury, oświetleniem, urządzeniem terenu i zieloną towarzyszącą oraz zjazdami z drogi gminnej na dz. o nr ewid. 132/5, 132/5, 87/5, 111/177; 132/1, 006/0 0007 Zatorze Fabryczne, m. Kosztoryn nad Odą.	
BRANŻA: ARCHITEKTURA	
STADIUM: PB	
NR RYS: 3	
SKALA: 1:100	
PROJEKTANT: mgr inż. arch. Anna GRABOWSKA	
OPRACOWAŁ: mgr inż. arch. Michał DUDA	
SPRAWDZIŁ: mgr inż. arch. Dominika ROPEK	
MPOA062011	