


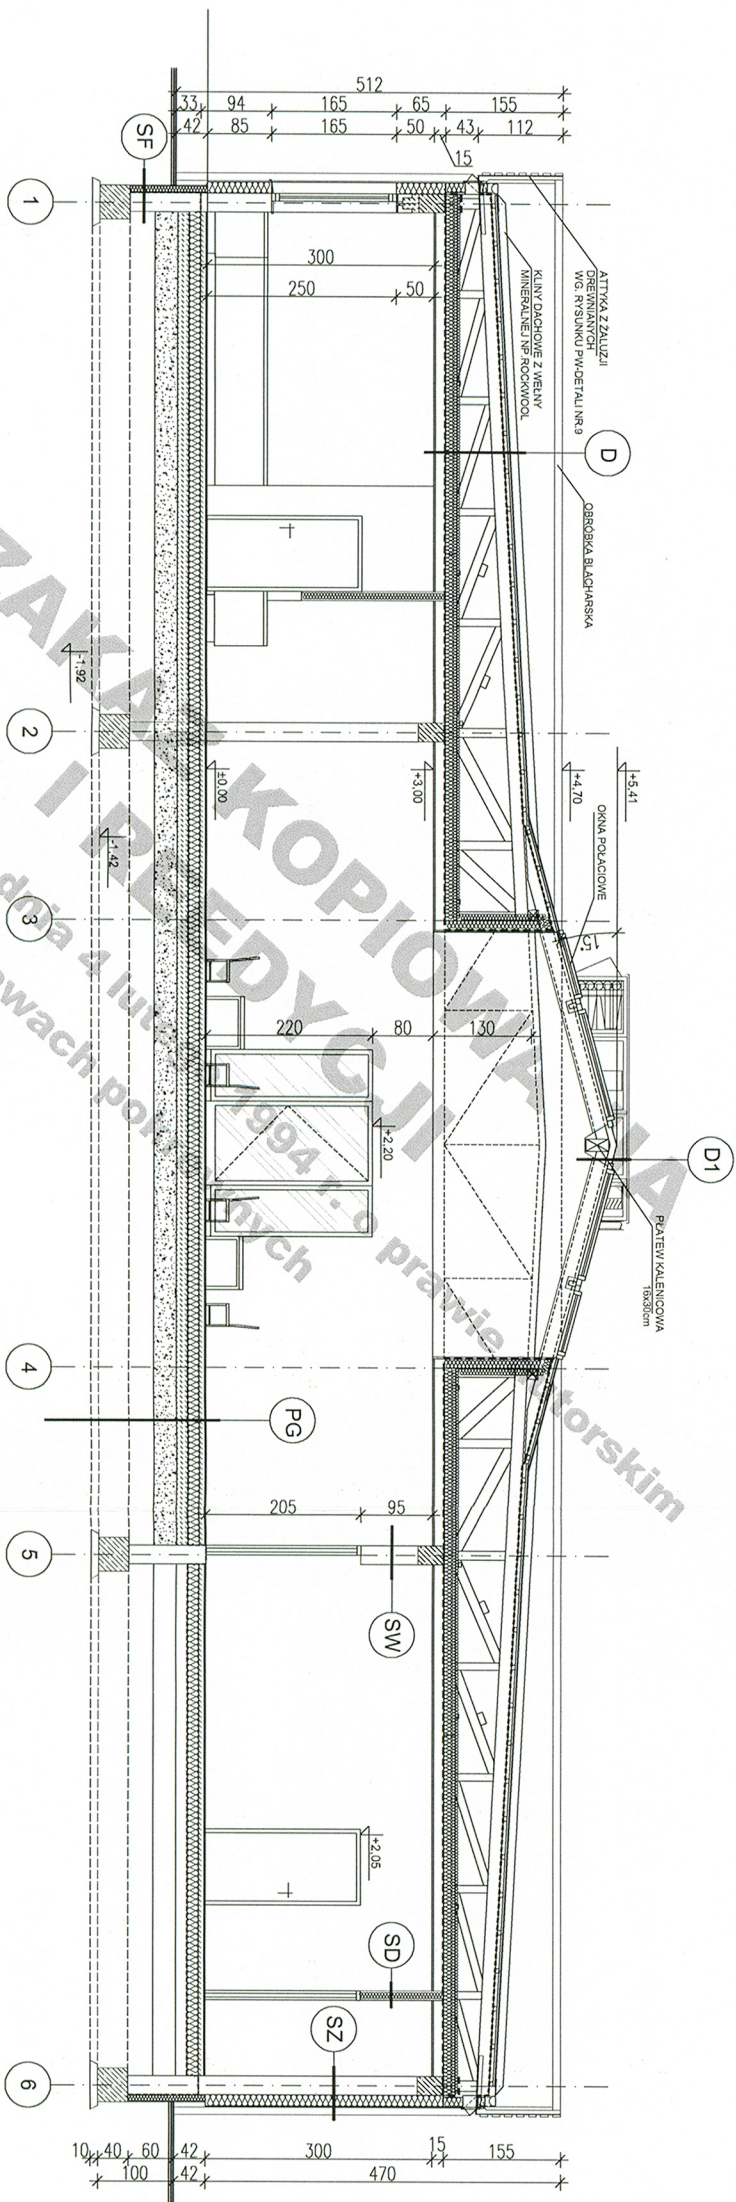

SF ŚCIANA FUNDAMENTOWA

- 25cm ŚCIANA BETONOWA BETON B30
- IZOLACJA PRZECIWWILGOCIOWA 2x MASA BITUMICZNA
- USZCZELNIACZA NP. SPRO KSP62, SPRO KD754
- 15cm STYROPIAN EKSTUDOWANY NP. SILVER FUNDAMENT
- TERMOORGANIKA
- 1.5cm ELEWACYJNE PŁYTKI KLINKIEROWE NA SIATCE I KLEJU

SZ ŚCIANA ZEWNĘTRZNA

- 1.5cm TYNK GIPSOWY
- 25cm PUSTAK SCIENNY Z CERAMIKI PORYZOWANEJ
- NP POROTHERM PROFI
- 15cm STYROPIAN NP. STANDARD FARSA TERMOORGANIKA
- 1.0cm TYNK AKRYLOWY BARIWONY W MASIE W KOLORYSTYCE
- ZGODNEJ Z RYS. ELEWACJI

SD ŚCIANA WEWNĘTRZNA DZIAŁOWA ZWYKŁA

- NP. GIGIPS RIGIMER SYSTEM 3.40.03
- 1.25cm PŁYTA GK NP. RIGIPS
- 10cm PROFIL STALOWY CWI UW 100mm wypełnienie z wełny mineralnej 10cm np. AKU płyta ISOVER
- 1.25cm PŁYTA GK NP. RIGIPS

SW ŚCIANA WEWNĘTRZNA NOŚNA

- 1.5cm TYNK GIPSOWY
- 25cm PUSTAK SCIENNY Z CERAMIKI PORYZOWANEJ
- NP POROTHERM PROFI
- 1.5cm TYNK GIPSOWY

D STROPODACH WENTYLOWANY

- PAPA ZGRZEWAŁNA WIERZCHNIEGO KRYCIA
- NP. ROLOWANA DACHÓWKA ICOPAL 3D
- PRZEKŁADKA MONTAŻOWA NP. RDIG4 MOCOWANA MECHANICZNIE
- 1.8cm PŁYTA OSB WODOODPORNA P+V
- 5x5cm ŁATY DREWNIANE w rozstawie osłowym co 62.5cm
- WIATROIZOLACJA - NP. MEMBRANA DACHOWA ISOVER
- WIĄZAR DREWNIANY (wg proj. konstrukcji) IMPREGNOWANY
- BIOLOGICZNIE I P. POŻAROWO NP. FOBOS M-4
- 20cm WEŁNA MINERALNA (w poziomie pasa dolnego)
- NP. MONROCK PRO ROCKWOOL
- PAROIZOLACJA NP. STOPER FIRMY ISOVER
- 5x5cm ŁATY Z TARCICY C-24 mocow. do spodu pasów dolnych kratownic
- 15cm SUFIT PODWIESZANY Z PŁYT G-K NA STELAŻU STALOWYM
- PODWÓJNYM KRZYŻOWYM NP. RIGIPS

D1 STROPODACH

- PAPA ZGRZEWAŁNA WIERZCHNIEGO KRYCIA
- NP. ROLOWANA DACHÓWKA ICOPAL 3D
- PRZEKŁADKA MONTAŻOWA NP. RDIG4 MOCOWANA MECHANICZNIE
- 1.8cm PŁYTA OSB WODOODPORNA P+V
- 5x5cm ŁATY DREWNIANE w rozstawie osłowym co 62.5cm
- WIATROIZOLACJA - np. MEMBRANA DACHOWA ISOVER
- 7.5x16cm KROKIEW Z TARCICY C-24
- 20cm WEŁNA MINERALNA NP. MONROCK PRO ROCKWOOL
- PAROIZOLACJA - np. STOPER FIRMY ISOVER
- SUFIT PODWIESZANY Z PŁYT G-K NA STELAŻU STALOWYM

PG PODŁOGA NA GRUNCIE

- 2cm POSADZKA
- (wykończenie w zależności od rodzaju pomieszczenia)
- 7cm WYLEWKA CEMENTOWA ZBRONIONA SIATKĄ
- Z OGRZEWANIEM PODŁOGOWYM WODNYM
- FOLIA PE 0.2mm
- 4cm POLISTYREN EKSTUDOWANY
- IZOLACJA PRZECIWWILGOCIOWA - FOLIA PE 0.2mm
- 15cm BETON PODKLADOWY C15/20 (B20)
- 30cm PODSTYPKA PIASKOWA
- GRUNT RODZIMY

ZAKAZ KOPLOWANIA I REEDYCJI
JAKIKOLWIEK CZĘŚCI PROJEKTU
zgodnie z Ustawą z dnia 4 lutego 1994 r.
o prawie autorskim i prawach pokrewnych

PROJEKT AUTORYZOWANO
dnia

mgr inż. architekt
Monika Krawczyk-Gąsiorek
upr. bud. do p. projektowania (zaw. 123456)
w. spec. 123456
nr ewid.: 123456/11/2004/GW
mgr inż. architekt
Grzegorz Gąsiorek
upr. bud. do p. projektowania bez ograniczeń
w spec. 123456
nr ewid.: 123456/11/2004/GW

TERRABUD POLSKA Sp. z o.o.			
e-mail: biuro@terrabad.pl ; www: terrabad.pl			
Katalogowa, ul. Gliwicka 228, 40-861 tel: (032) 200 01 81, 254 30 00 tel/fax: (032) 254 01 42 NIP 645-23-19-513			
INWESTOR: Miasto Kostrzyn nad Odrą ul. Graniczna 2, 66-470 Kostrzyn nad Odrą			
TYTUŁ I ADRES PROJEKTU Przebieg A-A			
TYTUŁ RYSUNKU PRZEKRÓJ A-A			
IMIE I NAZWISKO PROJEKTANT: mgr inż. arch. Anna GRABOWSKA		NR UPRAWNIEŃ 433/93	
OPRACOWAŁ: mgr inż. arch. Michał DUDA		PODPIS:	
SPRAWDZIŁ: mgr inż. arch. Dominika ROPEK		MPOIA006/2011	
BRANŻA: ARCHITEKTURA		STADIUM: PB	
NR PROJ.: 603-001		DATA: STYCZEŃ 2012	
NR RYS.: 4		SKALA: 1:100	