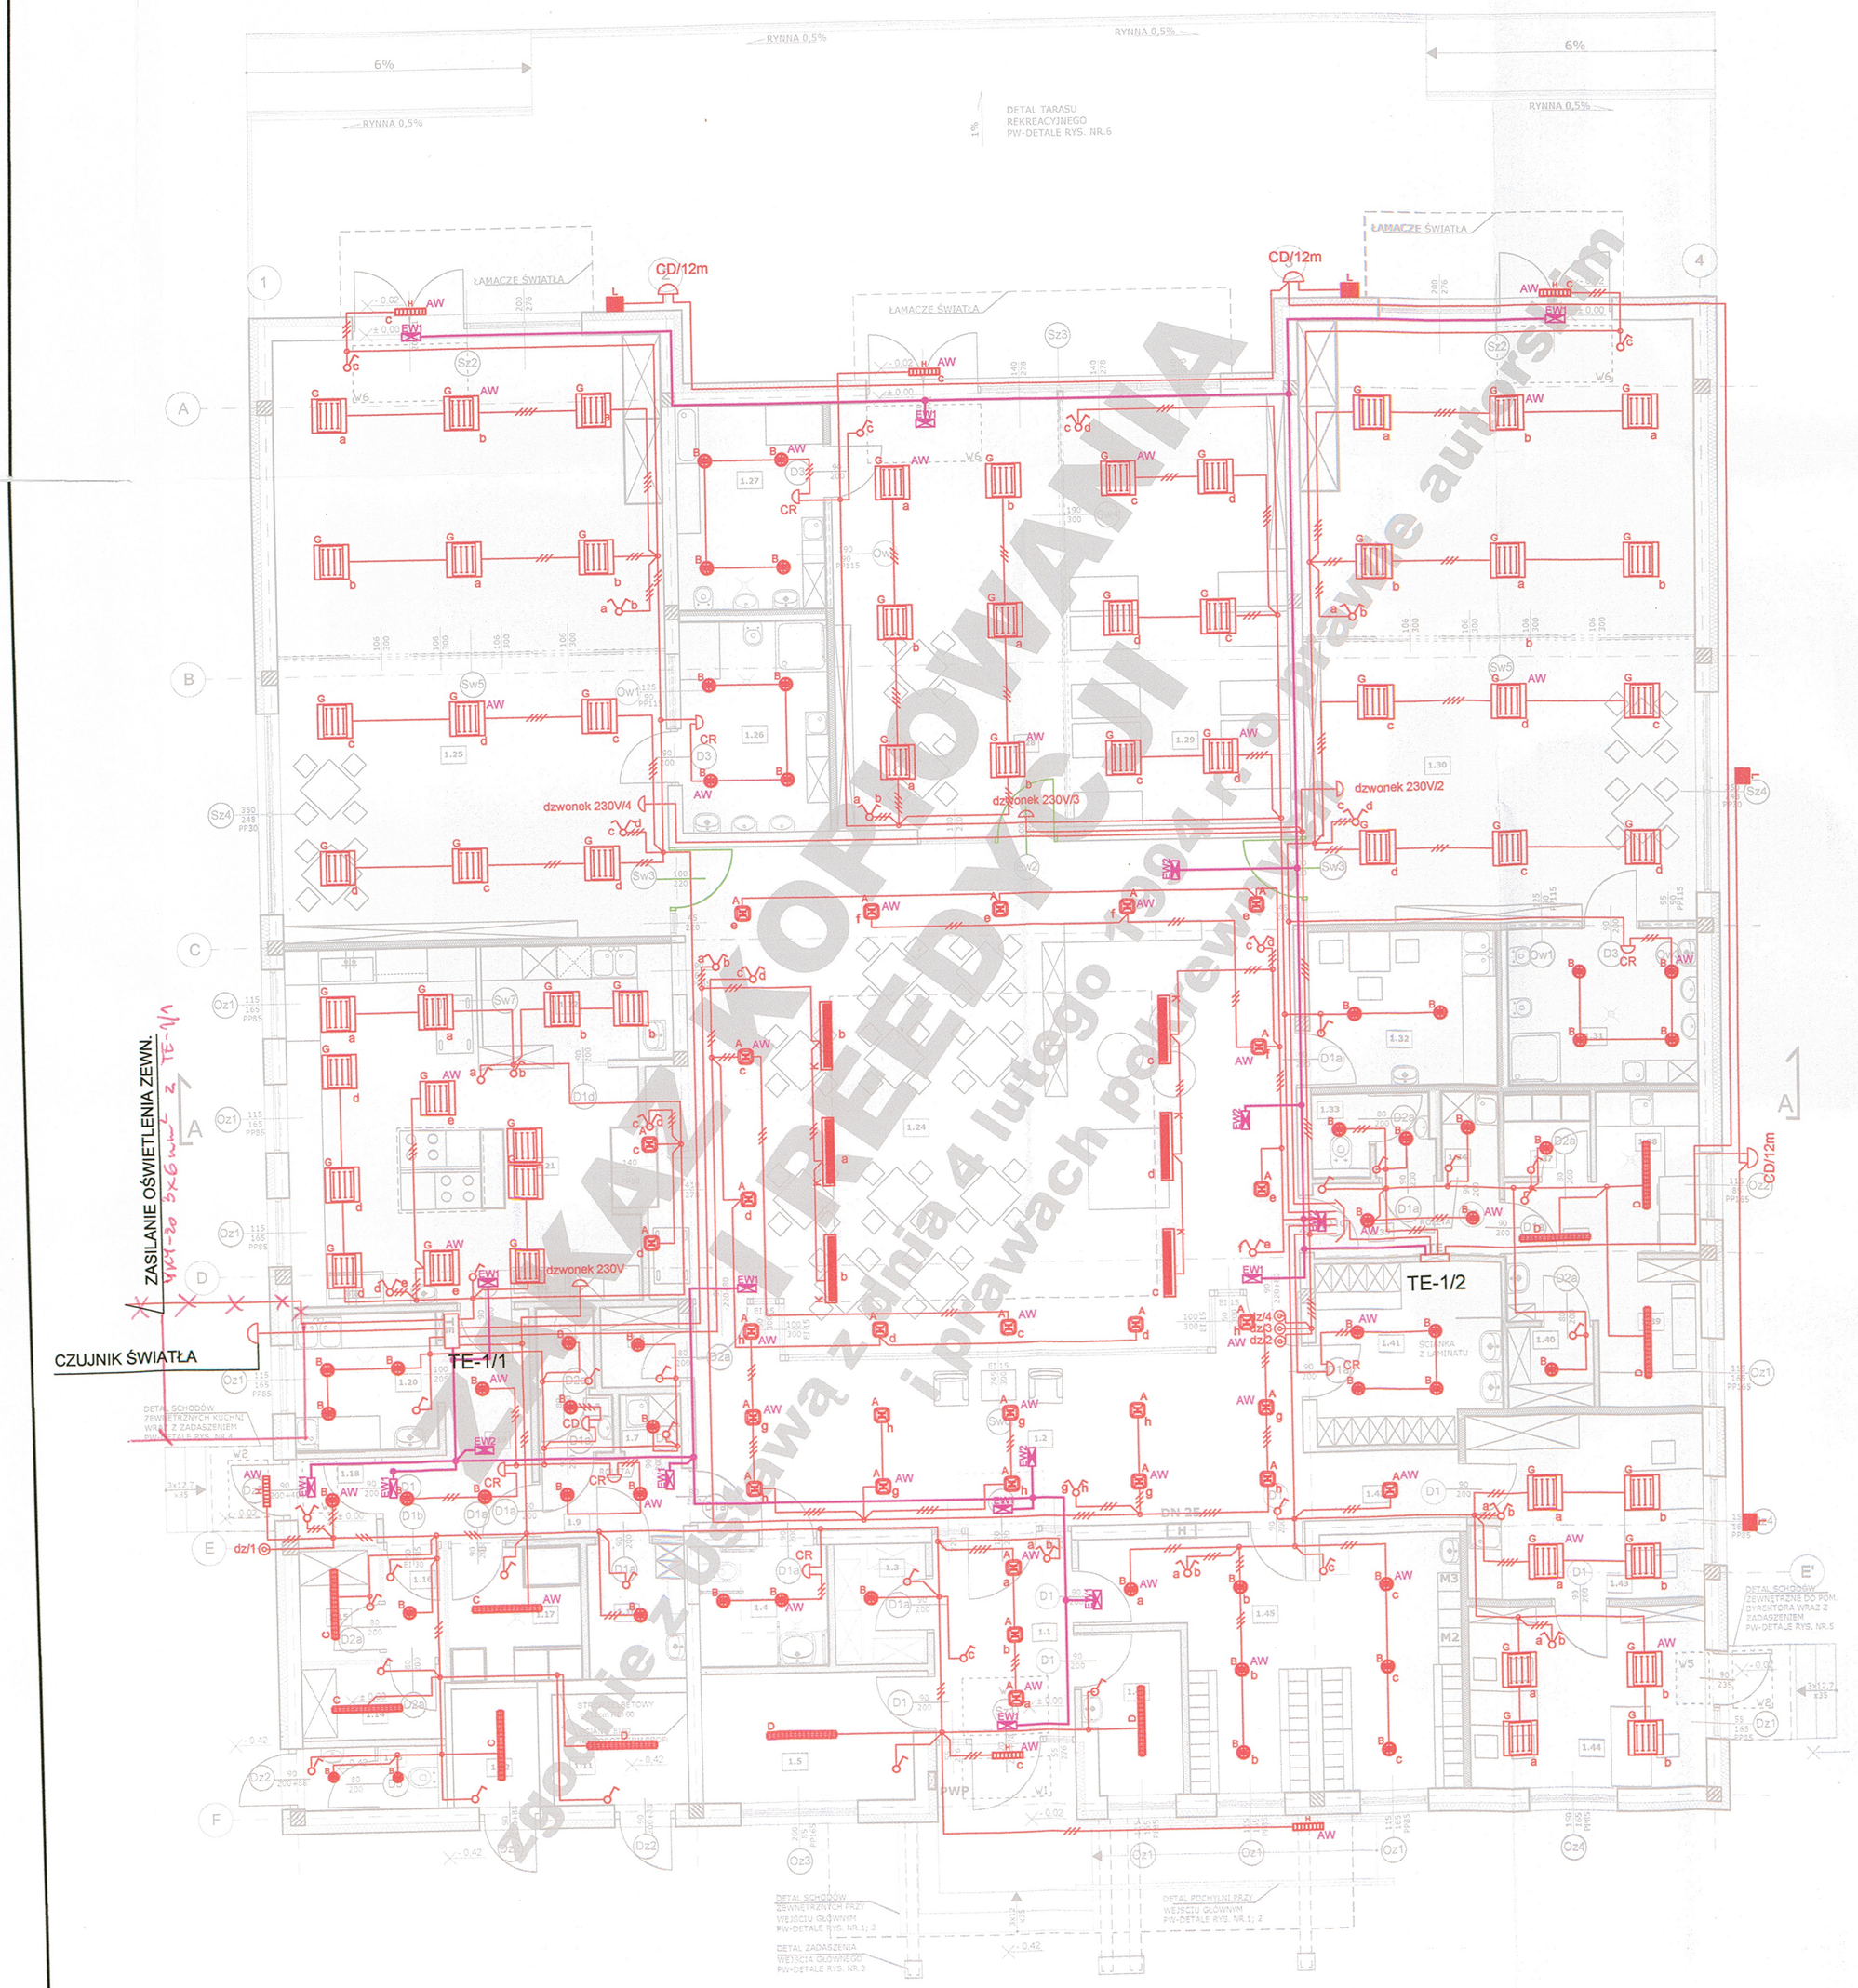

UWAGA:

1. ROZPROWADZENIE POZIOME INSTALACJI NA UCHWYTACH W PRZESTRZENI SUFITU PODWIESZONEGO
2. W CIAGACH WIELOKROTNYCH PRZEWODY UKŁADAC W KORYTKACH A POJEDYŃCZE NA UCHWYTACH
3. LOKALIZACJA OSPRZETU WYNIKA Z PROJEKTOWANEJ ARANZACJI POMIESZCZEŃ ORAZ WYPOSAŻENIA TECHNOLOGICZNEGO I MA CHARAKTER ORIENTACYJNY DO EWENTUALNEJ KOREKTY W TRAKCIE WYKONAWSTWA.
4. ILOŚĆ ŻYŁ PRZEWODÓW ZAZNACZONA NA RZUCIE WYNIKA Z POŁĄCZEŃ ELEKTRYCZNYCH. DO OCHRONY PRZECIWPORAŻENIOWEJ JAKO PRZEWÖD OCHRONNY PE STOSOWAĆ DODATKOWĄ NIE OZNACZONA ŻYŁĘ.
5. OCHRONĄ PRZECIWPORAŻENIOWĄ NALEZY OBJĄĆ WSZYSTKIE URZĄDZENIA POSIADAJĄCE ZACISK OCHRONNY TJ. NIE ZALICZANE DO II KLASY OCHRONNOŚCI.

L.P.	NAZWA POMIESZCZENIA	POLE POW.	POSADZKI
1.1	WIATROŁAP	8,27m²	PL.GRESOWE
1.2	KORYTARZ WEJŚCIOWY	34,42m²	PL.GRESOWE
1.3	POMIESZCZENIE GOSPODARCZE	3,27m²	PL.GRESOWE
1.4	USTEP DLA OSOB NIEPEŁNOSPR.	4,65m²	PL.GRESOWE
1.5	WÓZKOWNIA	8,47m²	PL.GRESOWE
1.6	POM. POMOCNICZE	1,66m²	PL.GRESOWE
1.7	POM. PORZĄDKOWE KUCHNI	1,01m²	PL.GRESOWE
1.8	USTEP PERSONELU Z PRZEOS.	2,06m²	PL.GRESOWE
1.9	ŚLUZA KUCHNI	3,32m²	PL.GRESOWE
1.10	SZATNIA PRACOWN. KUCHNI	3,67m²	PL.GRESOWE
1.11	KOTŁOWNIA +PRZYŁĄCZE WODY	4,50m²	PL.GRESOWE
1.12	POMIESZCZ. GOSPODARCZE	3,02m²	PL.GRESOWE
1.13	PRZEDSIONEK ZEWNĘTRZNY	2,60m²	PL.GRESOWE
1.14	MAGAZYN	3,14m²	PL.GRESOWE
1.15	MAGAZYN	2,55m²	PL.GRESOWE
1.16	PRZEDSIONEK MAGAZYNU	1,81m²	PL.GRESOWE
1.17	CHŁODNIA	5,27m²	PL.GRESOWE
1.18	POM.DOSTAW.TOWARÓW	1,88m²	PL.GRESOWE
1.19	KORYTARZ KUCHNI	7,55m²	PL.GRESOWE
1.20	PRZYG.BRUD. Z DEZYNF. JAJEK	5,95m²	PL.GRESOWE
1.21	KUCHNIA WŁAŚCIWA	31,91m²	PL.GRESOWE
1.22	ZMYWALNIA	6,65m²	PL.GRESOWE
1.23	RODZIELNIA KUCHNI	3,00m²	WYKŁ. PCV
1.24	POM. POBYTU DZIECI	91,44m²	WYKŁ. PCV
1.25	SALA 1 - POBYTU DZIECI	71,02m²	WYKŁ.PCV

L.P.	NAZWA POMIESZCZENIA	POLE POW.	POSADZKI
1.26	ŁAZIENKA SALI 1	9,34m²	PL.GRESOWE
1.27	ŁAZIENKA SALI 2	9,08m²	PL.GRESOWE
1.28	SALA 2 - POBYTU DZIECI	28,77m²	WYKŁ.PCV
1.29	POM. ODPOCZYNKU DZIECI	25,64m²	WYKŁ.PCV
1.30	SALA 3 - POBYTU DZIECI	71,02m²	WYKŁ.PCV
1.31	ŁAZIENKA SALI 3	8,81m²	PL.GRESOWE
1.32	POM. SOCJALNE	8,68m²	PL.GRESOWE
1.33	USTEP PERSONELU Z PRZEOS.	2,78m²	PL.GRESOWE
1.34	POM.PORZĄDKOWE	1,40m²	PL.GRESOWE
1.35	KORYTARZ	4,09m²	PL.GRESOWE
1.36	PRZEDSIONEK	3,75m²	PL.GRESOWE
1.37	BRUDOWNIK	2,12m²	PL.GRESOWE
1.38	PRALNIA	6,16m²	PL.GRESOWE
1.39	PRASOWALNIA	4,82m²	PL.GRESOWE
1.40	MAGAZYN	2,01m²	PL.GRESOWE
1.41	SZATNIA PERSONELU	6,71m²	PL.GRESOWE
1.42	KOMUNIKACJA	2,85m²	PL.GRESOWE
1.43	POM. ADMINISTRACYJNE	13,15m²	WYKŁ.PCV
1.44	POKÓJ DYREKTORA	13,14m²	WYKŁ.PCV
1.45	SZATNIA DZIECI	22,84m²	PL.GRESOWE
1.46	POMIESZCZ. KONSERWATORA	4,56m²	PL.GRESOWE

RAZEM POW. UŻYTKOWA:	571,48m²
POWIERZCHNIA ZABUDOWY :	660,58m²

UWAGI:
POLA POWIERZCHNI POLICZONO ZGODNIE Z NORMĄ PN-ISO 9836

LEGENDA:

- ŚCIANA NOŚNA ZEWNĘTRZNA (25cm ceramika poryzowana np. POROTHERM, 15cm izolacja termiczna np. styropian STANDARD FASADA TERMOORGANIKA)
- ŚCIANA NOŚNA WEWNĘTRZNA (25cm ceramika poryzowana np. POROTHERM)
- ŚCIANA DZIAŁOWA MUROWANA (11,5cm ceramika poryzowana np. POROTHERM)
- ŚCIANA DZIAŁOWA ZWYKŁA 12,5cm (2x12,5mm płyta GK, 100mm ruszt stalowy, wypełnienie wełną mineralną 100mm np. AKU płyta ISOVER)
- ŚCIANA DZIAŁOWA AKUSTYCZNA 12,5cm (4x12,5mm płyta G-K, 75mm ruszt stalowy CW i UW nr systemu 3.40.05 wypełnienie z wełny mineralnej 7,5cm np. AKU płyta ISOVER)
- ŚCIANA INSTALACYJNA 20cm (4x12,5mm płyta G-K wodoodporna, ruszt stalowy 2XCW i UW 50mm nr systemu 3.41.041 wypełnienie z wełny mineralnej 5cm np . AKU płyta ISOVER)
- ŚCIANY DZIAŁOWE Z PŁYTAMI G-K WODOODPORNYMI
- ŚCIANA Z PUSTAKÓW SZKLANYCH (8cm)
- EI 15 — STOLARKA O ODPORNOŚCI OGNIOWEJ
- H — HYDRANT DN25
- G — SKRZYNKA GAZOWA
- PWP — PRZECIWPOŻAROWY WYŁĄCZNIK PRĄDU
- TE — TABLICA ELEKTRYCZNA 12x60x50 POZIOM POSADOWIENIA 130cm
- W1-W8 — WYCIERACZKI (zgodnie z rysunkiem zestawienia)
- ŚCIANY DZIAŁOWE Z PŁYTAMI G-K EI 60

UWAGA:
ZASTOSOWAĆ OPRAW OŚWIETLENIA AWARYJNEGO Z AKTUALNYM ŚWIADECTWEM DOPUSZCZENIA CNBOP, WG. AKTUALNYCH WYMOGÓW PRAWNYCH.

Projekt adoptowano do warunków lokalnych
data ..... podpis .....

mgr inż. Jacek Tarkowski
uprawnienia budowlane do projektowania i kierowania robotami budowlanymi bez ograniczeń w specjalności sieci i instalacje urządzenia elektryczne i elektroenergetyczne
nr ewid. 130/82/Gw oraz 62/90/Gw

ZAKAZ KOPIOWANIA I REEDYCJI JAKICHKOLWIEK CZĘŚCI PROJEKTU zgodnie z Ustawą z dnia 4 lutego 1994 r. o prawie autorskim i prawach pokrewnych

TERRABUD POLSKA Sp. z o.o.
e-mail: biuro@terrabud.pl; www.terrabud.pl
Katowice, ul. Gliwicka 228, 40-861
tel: (032) 200 01 81, 254 30 00 tel/fax: (032) 254 01 42
NIP 645-23-19-513

TERRABUD POLSKA

INWESTOR: Miasto Kostrzyn nad Odrą, ul. Graniczna 2, 66-470 Kostrzyn nad Odrą	NR PROJ.: 603-001	DATA: STYCZEŃ 2012
TYTUŁ I ADRES PROJEKTU: Budowa żłobka miejskiego wraz z niezbędną infrastrukturą, elementami małej architektury, oświetleniem, utwardzeniem terenu i zielenią towarzyszącą oraz zjazdem z drogi gminnej na dz. o nr ewid. 132/5; 132/3; 87/3; 111/177; 132/1; obręb 0007 Zatorze Fabryczne, m. Kostrzyn nad Odrą.	BRANŻA: ELEKTRYCZNA	STADIUM: PB
TYTUŁ RYSUNKU: **RZUT PARTERU INSTALACJA OŚWIETLENIA PODSTAWOWEGO I AWARYJNEGO**	NR RYS. 2E	SKALA: 1:100

	IMIĘ I NAZWISKO	NR UPRAWNIEŃ	PODPIS
PROJEKTANT:	inż. Tomasz Mikrut	436/85	
OPRACOWAŁ:			
SPRAWDZIŁ:	inż. Marek Mikrut	666/83	