

OZNACZENIA:

———— ZAKRES OPRACOWANIA

MAPA DO CELÓW PROJEKTOWYCH

skala 1500

układ współrzędnych PL-2000 poziom odniesienia wysokości Kransztad 86

Nazwa miejscowości Kostrzyn nad Odrą, ul. Gorzowska., dz. 298
Województwo OB lubuskie
Powiat OB01 gorzowski
Jedn. ewidencyjna OB0101_1 Kostrzyn
ObreB OB010101.0004 Śródmieście

Id. zgłosz DN-GA.6640.4.1583.2017
Ks. rob. 7/2017

Mape do celów projektowych sporządzono
przy wykorzystaniu

1. mapy numerycznej
2. pomiaru w terenie

tel. +48 507 192 709
e-mail przemyslaw.gorgol@gmail.com

W zakresie opracowania znajdują się punkty
osnowy geodezyjnej nr 518118-1-1045, 518118-2-5011

Przemysław Gorgol 22415
imię i nazwisko numer uprawnień i podpis
geodety uprawnionego geodety uprawnionego 4-1249

podlegające ochronie na podst. art. 15. art 48st.1 pkt 3 ustawy Prawo geodezyjne i kartogr.

Na mapie d/c projektowych wykazano następujące uzgodnione przez ZUDP projekty
sieci uzbrojenia terenu brak
4-299/8

4-6750
Granice i numery działek ewidencyjnych wg
materiałów pozyskanych z ODGIK z dnia 27.07.2017

Legenda
nieprzekraczalna linia zabudowy
linie rozgraniczające tereny o różnym przeznaczeniu
150M-teren istniejących i planowanych usług publicznych z funkcją
mieszaniową towarzyszącą, 1401-teren istniejących usług pożarniczych
122P-teren istniejącego parku śródmiejskiego

Informacje dodatkowe

1. Mapa aktualna w 2017 r.
2. Redakcja znaków zgodna z K1 (1998)
3. Mapa nadaje się do celów projektowych w zakresie opracowania
4. Stopień kartometryczności mapy d/c projektowych jest zgodny z przepisami instrukcji technicznej K1 (1998)
5. Nie wyklucza się istnienia w terenie również uzbrojenia, o którym brak było informacji brązowych i nie zostało odnotowane w czasie inwentaryzacji geodezyjnej
6. Mapa została wykonana bez ustalenia obciążenia gruntów służebności gruntowymi
7. Odcinki przebiegu linii granicznych spełniające dokładności EGIB zorientowano kolorem czerwonym


Uzbrojenie opracowane na podstawie

1. danych brązowych - z litera B 4-1248
 - 4-32242, pośredniego ustalenia przebiegu aparatury elektromagnetycznej - z litera A
 3. bezpośrednich pomiarów powykonawczych - bez litery
- W związku z tym w częściach 1 i 2 nie gwarantuje się kompletności,
a dokładność położenia uzbrojenia na mapie może być niższa od dokładności
kartometrycznej mapy.

4-3213

Aktualność mapy do celów projektowych na dzień 11.10.2017

4-3214
Data opracowania mapy 11.10.2017 arkusz 1(1)

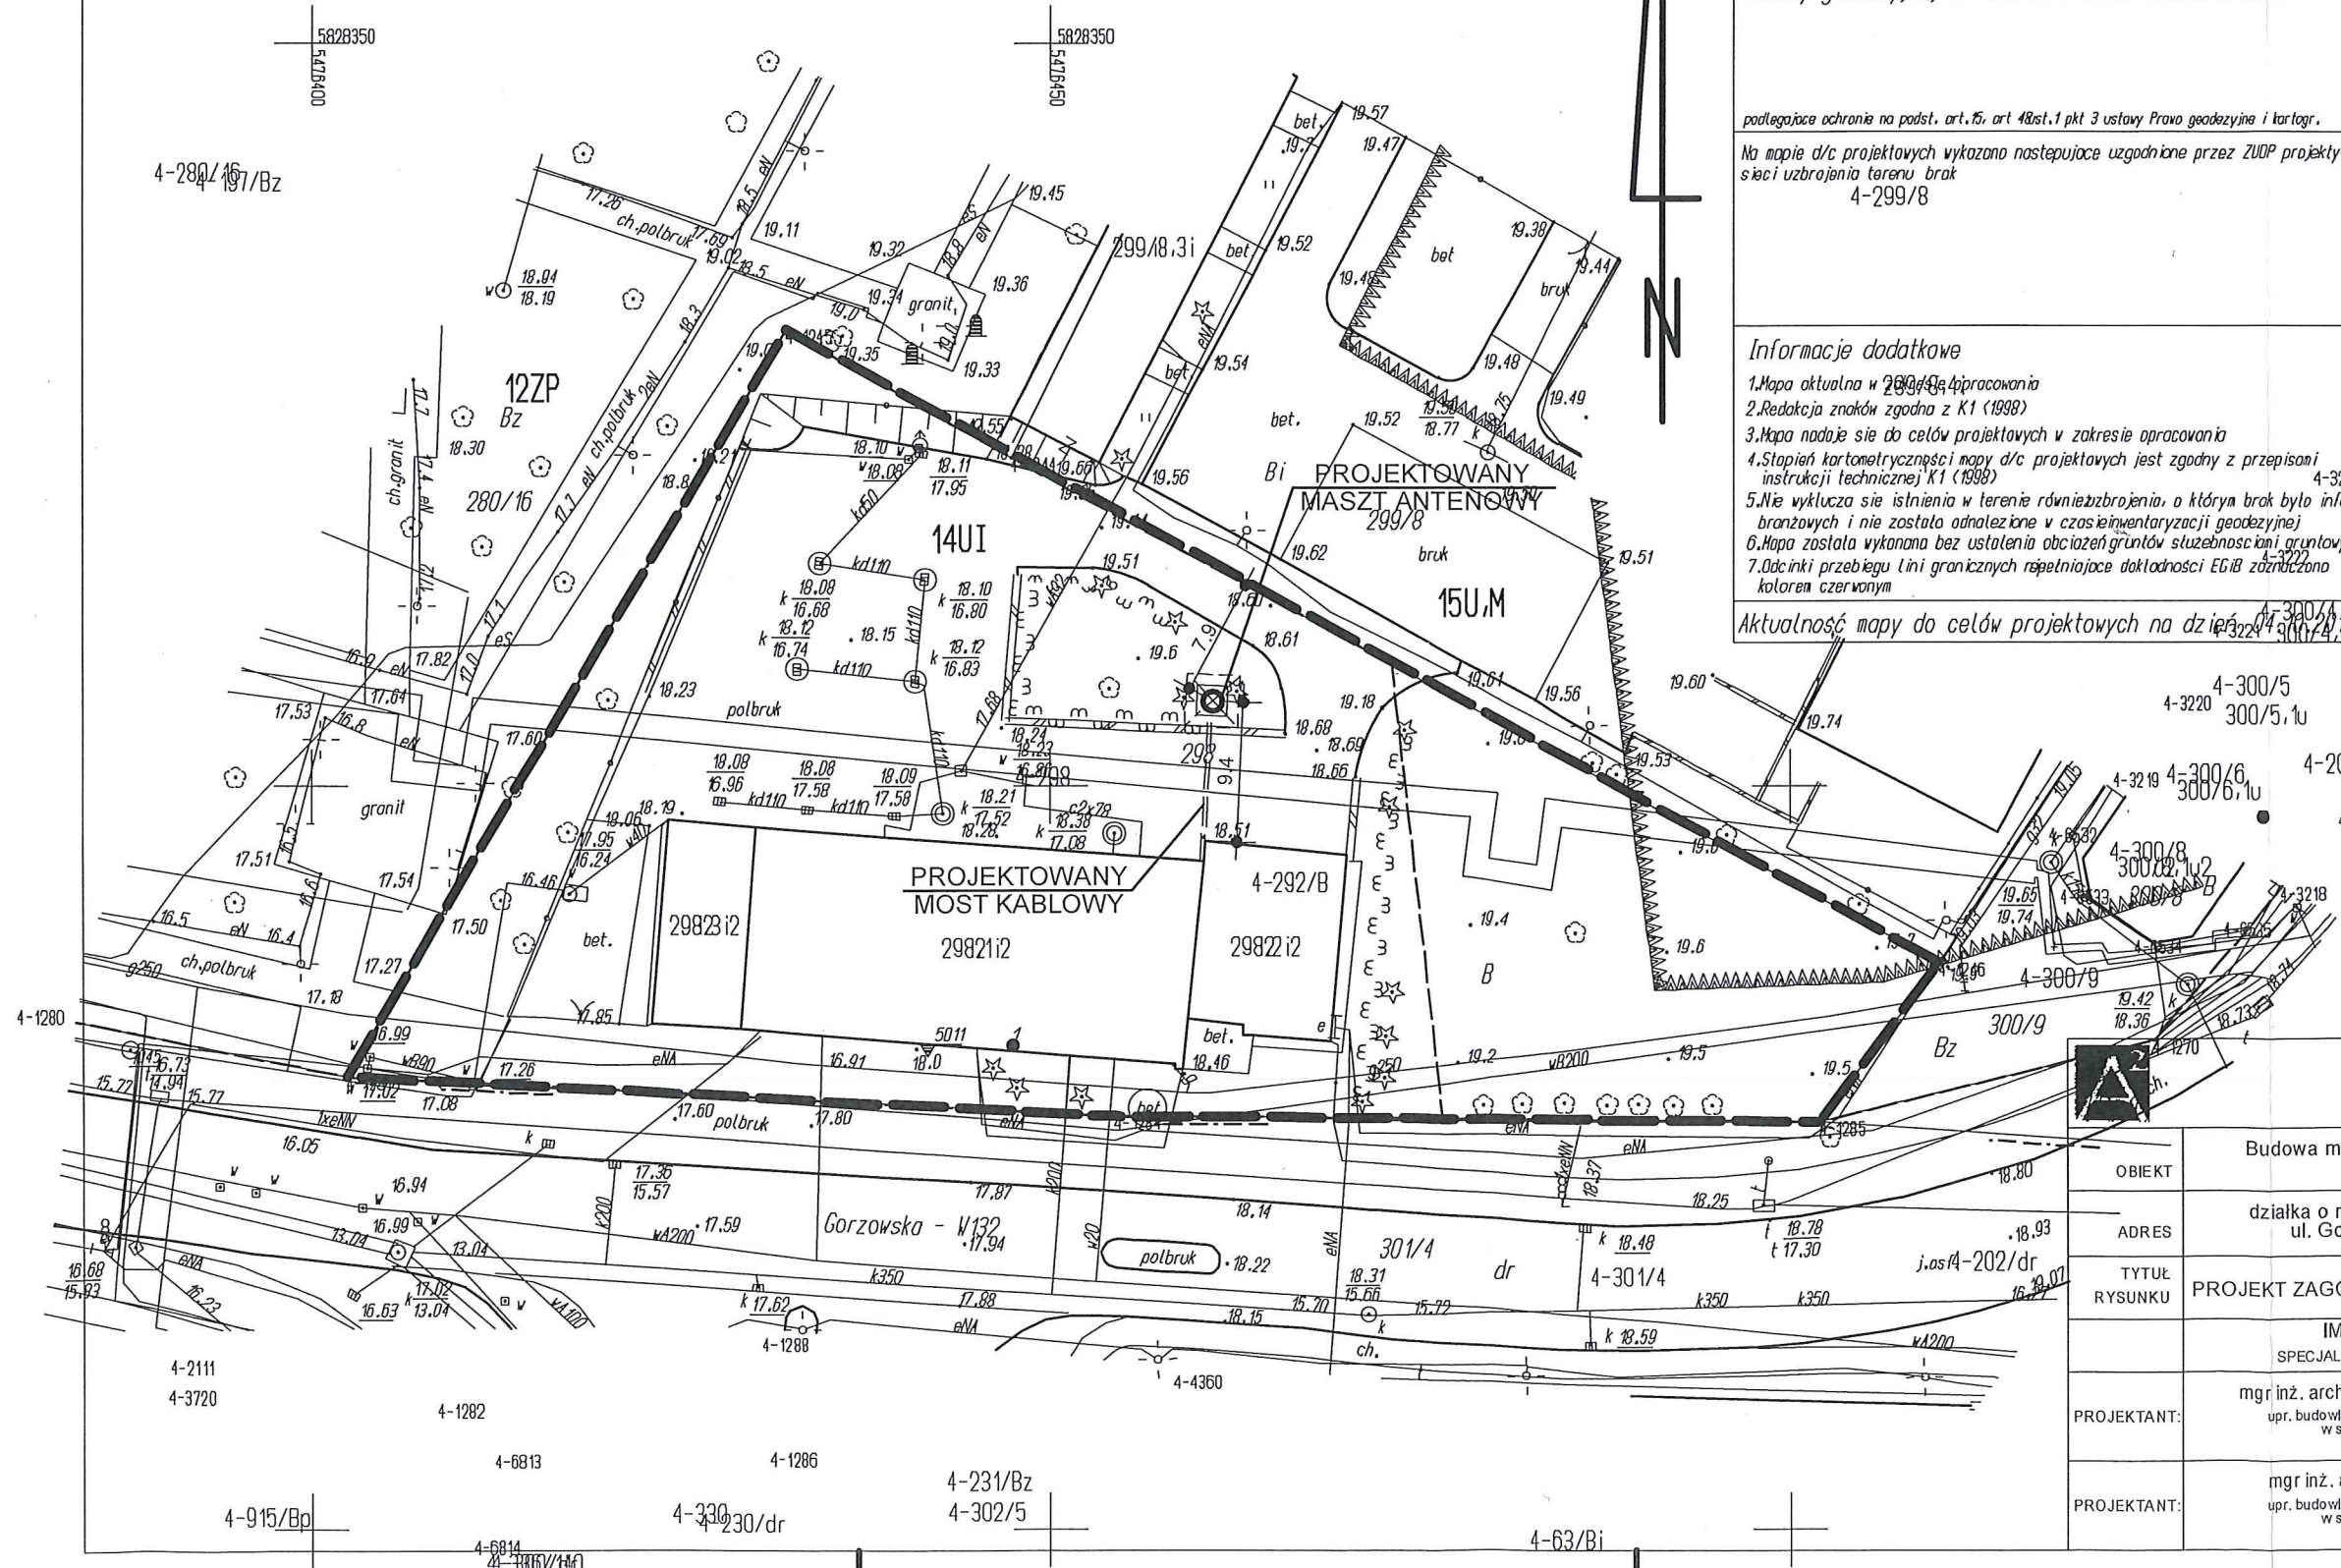

"AKWADRAT" Sp. z o.o.
ul. Mieszka I 57/5, 66-400 Gorzów Wlkp.
tel. /95/ 738 86 68

OBIEKT	Budowa masztu antenowego na terenie Jednostki Ratowniczo-Gaśniczej w Kostrzynie nad Odrą		
ADRES	działka o nr ewid. 298 obreB 0004 Śródmieście ul. Gorzowska w Kostrzynie nad Odrą		
TYTUŁ RYSUNKU	PROJEKT ZAGOSPODAROWANIA TERENU	1:500 SKALA	1. ARK. NR
PROJEKTANT:	IMIĘ I NAZWISKO SPECJALNOŚĆ I NUMER UPRAWNIEN	DATA	PODPIS
PROJEKTANT:	mgr inż. arch. Monika Kaszyca-Gąsiorek upr. budowlane do projektowania bez ograniczeń w specjalności architektonicznej LOIA/11/2004/GW	20.10.2017	
PROJEKTANT:	mgr inż. arch. Grzegorz Gąsiorek upr. budowlane do projektowania bez ograniczeń w specjalności architektonicznej LOIA/10/2004/GW	20.10.2017	