


WIEŻA NA BUDYNKU STRAŻY POŻARNEJ PRZY ULICY GORZOWSKIEJ W KOSTRZYNI NAD ODRA

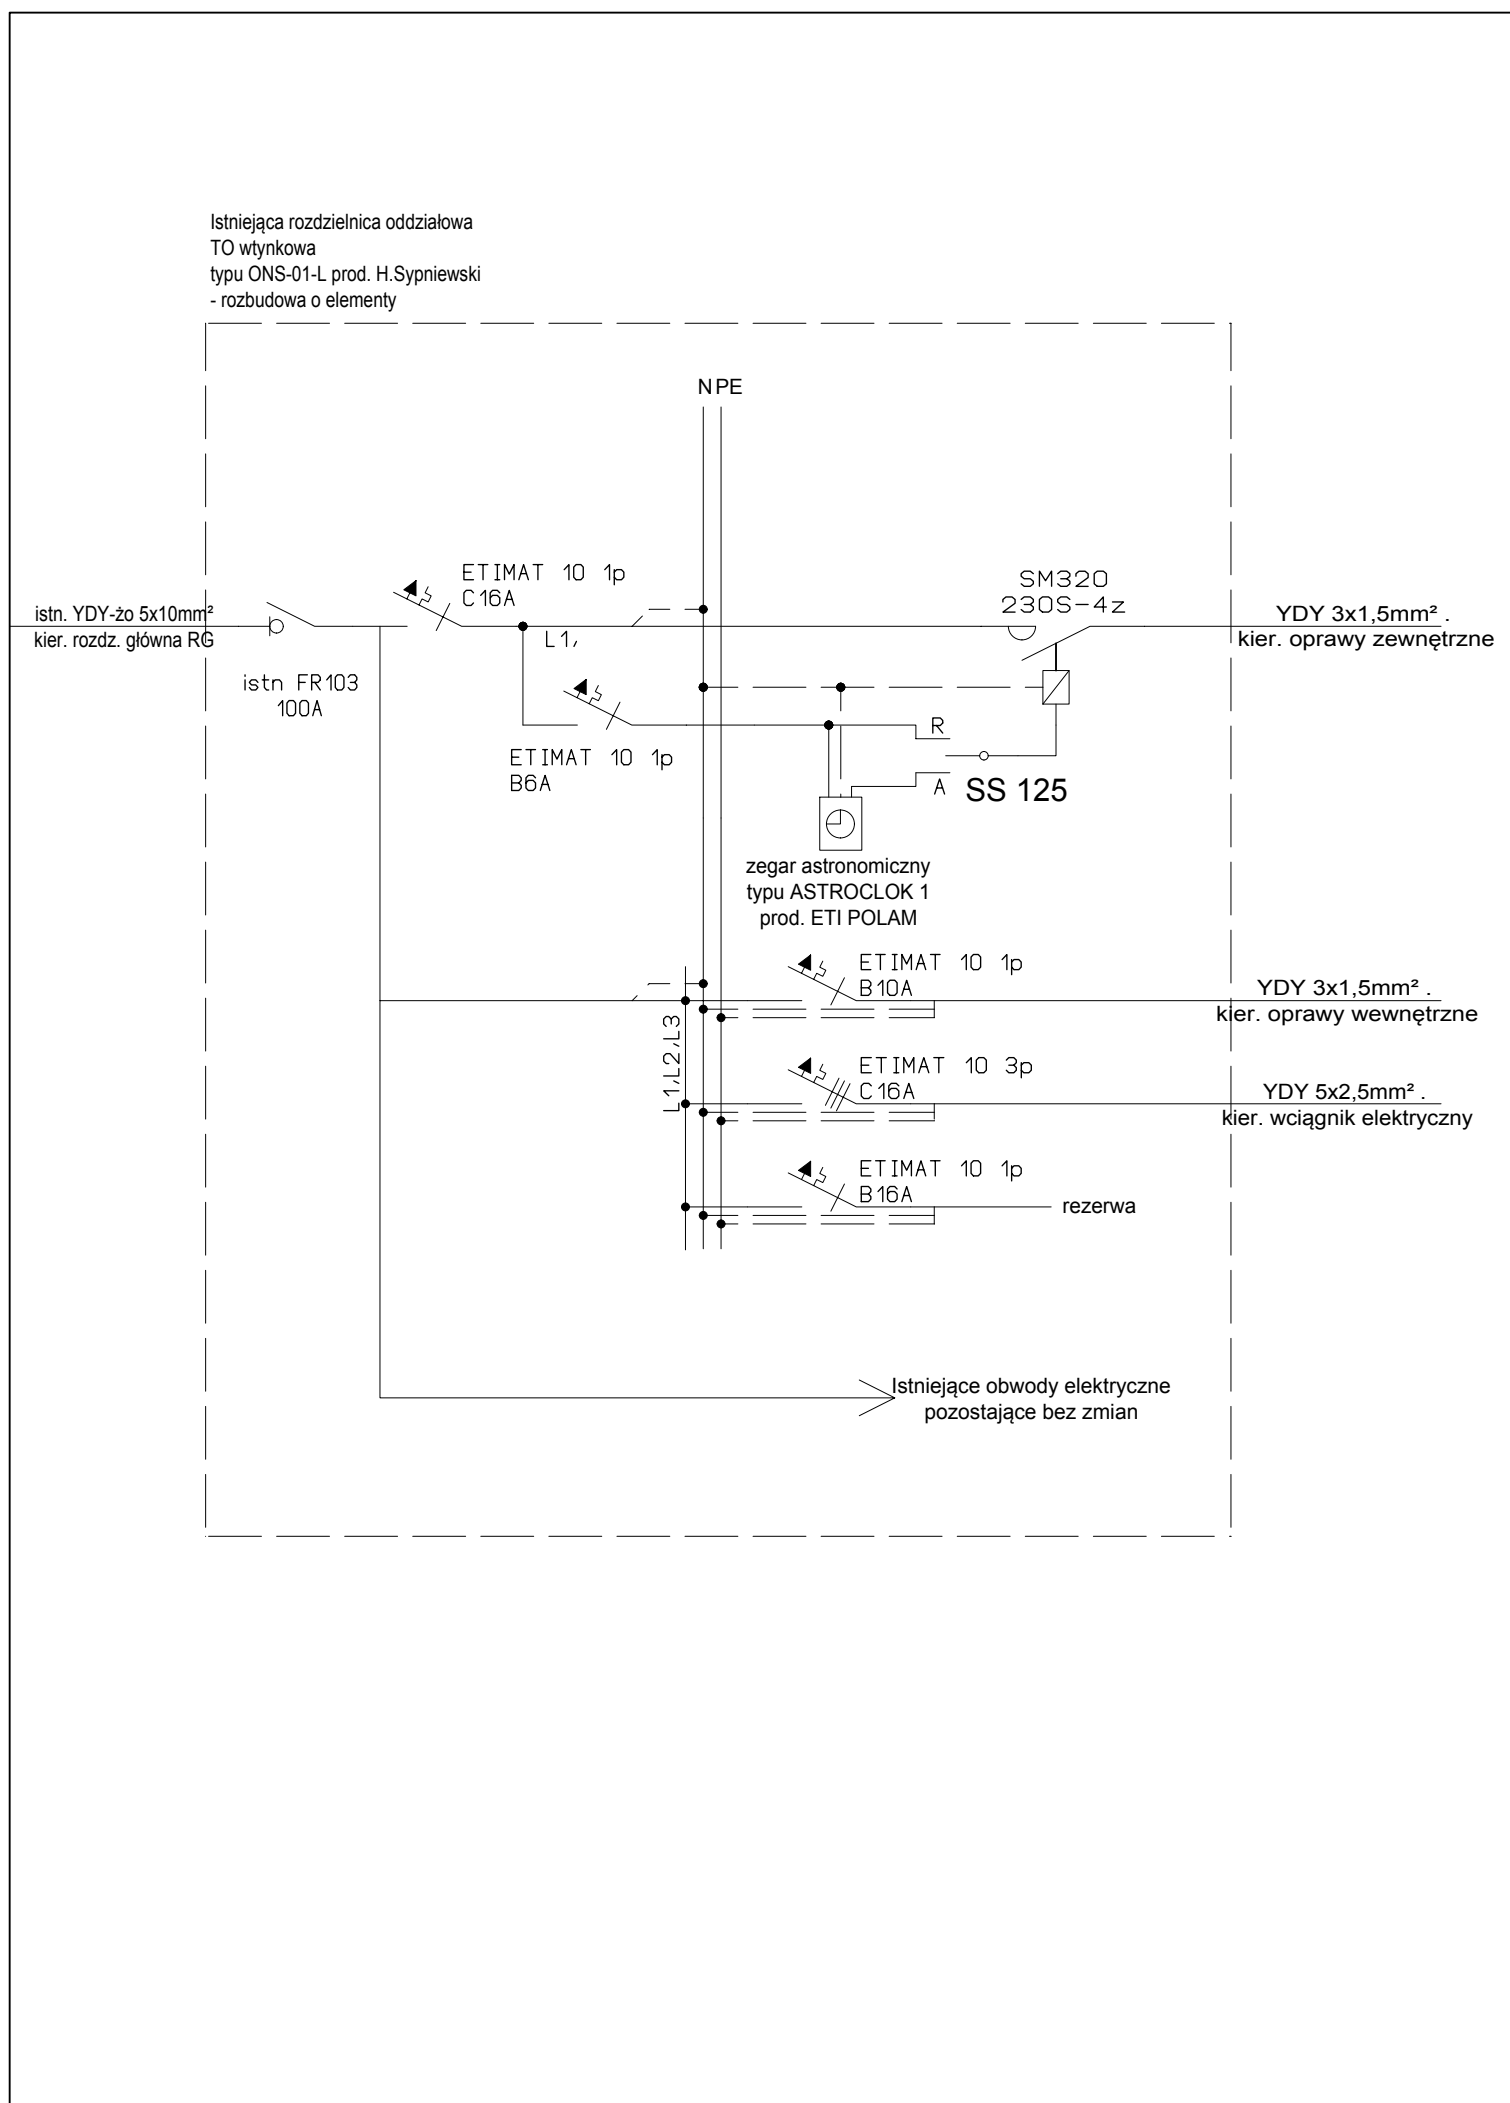

OBIEKT:	REMONT I PRZEBUDOWA WIEŻY NA BUDYNKU STRAŻY POŻARNEJ W KOSTRZYŃNIE NAD ODRĄ			
ADRES:	UL. GORZOWSKA KOSTRZYŃN N/O DZ.298, OBRĘB 4.			UMOWA Z DN.
TYTUŁ RYS.:	SCHEMAT IDEOWY ZASILANIA		SKALA	E4 ARK. NR
AUTORZY	IMIE I NAZWISKO SPECJALNOŚĆ UPRAWNIEN	NR UPR.	DATA	
PROJEKTANT:	mgr inż. Rafał Frieske w specj. instalacyjnej w zakresie sieci, instalacji i urządzeń elektrycznych i elektroenergetycznych		LBS/0010/ POOE/06	15.08.2017
SPRAWDZIŁ:	mgr inż. Grzegorz Dąbski w specj. instalacyjnej w zakresie sieci, instalacji i urządzeń elektrycznych i elektroenergetycznych		ZAP/0069/ POOE/05	15.08.2017