



WIEŻA NA BUDYNKU STRAŻY POŻARNEJ PRZY ULICY GORZOWSKIEJ  
W KOSTRZYNI NAD ODRĄ

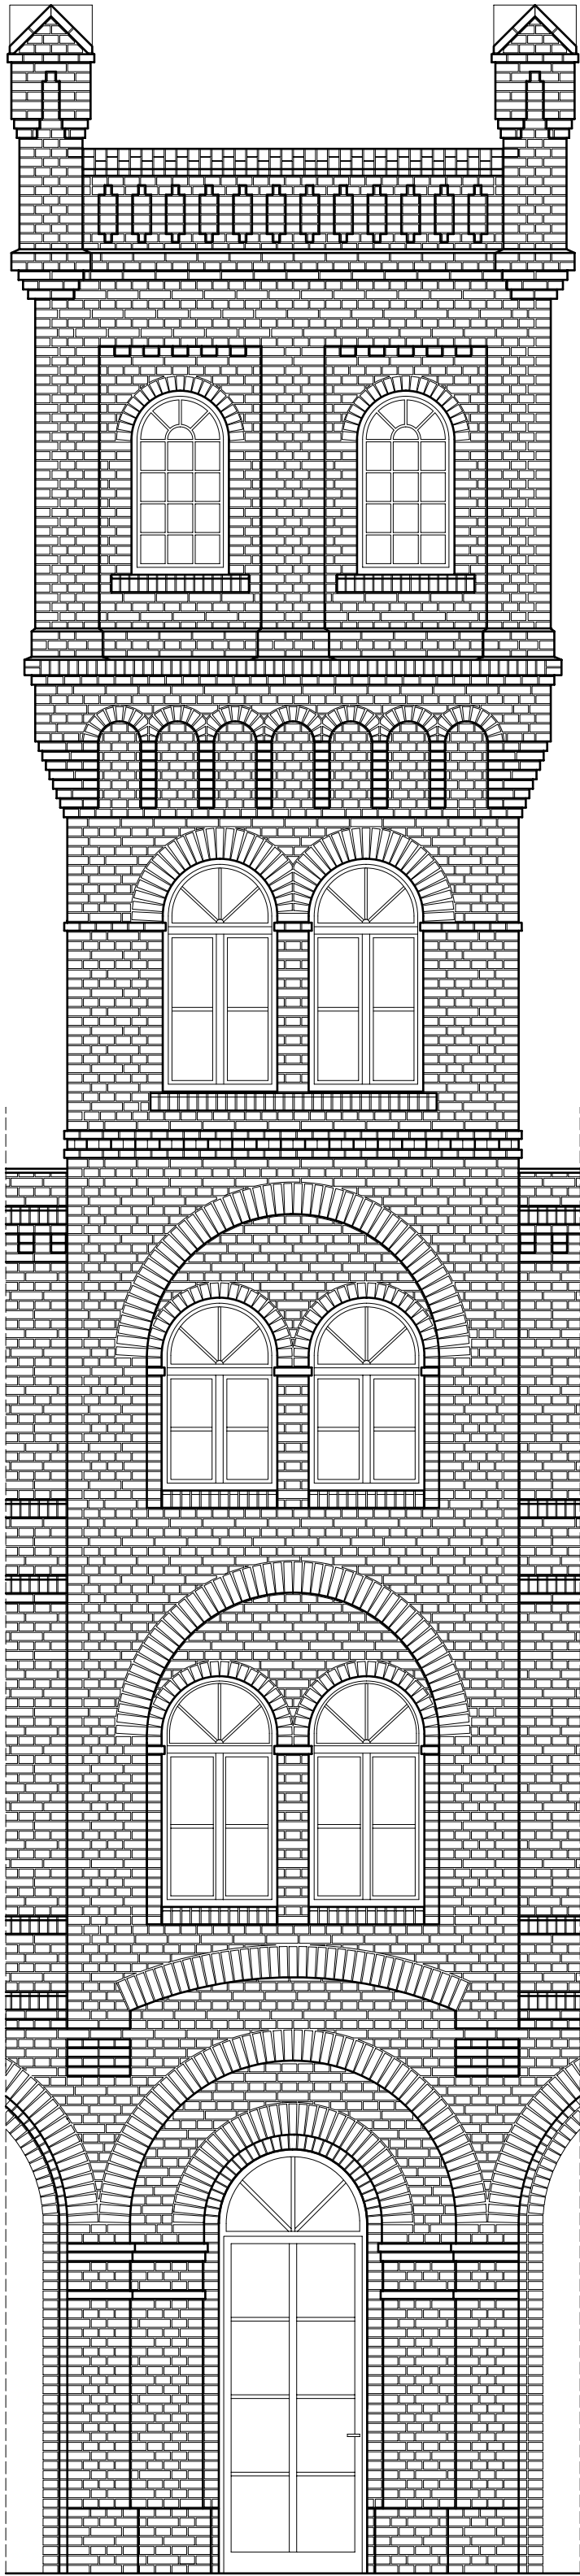

ELEWACJA PÓŁNOCNA

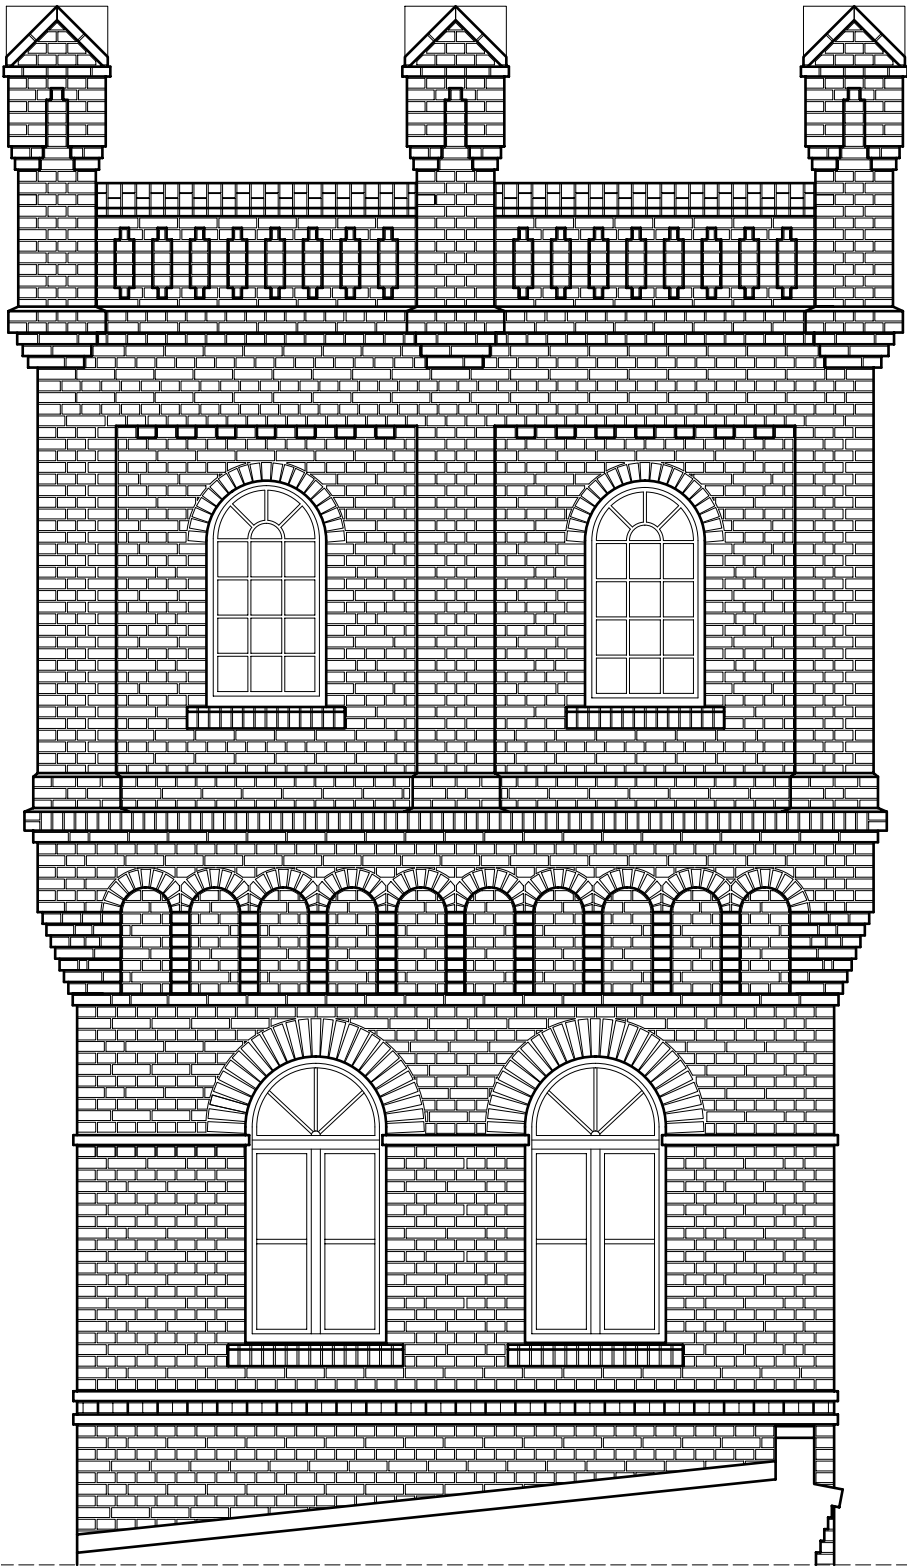

ELEWACJA ZACHODNIA

|                                                                                        |   |                 |               |                |
|----------------------------------------------------------------------------------------|---|-----------------|---------------|----------------|
| "AKWADRAT" Sp. z o.o.<br>ul. Mieszka I 57/5, 66-400 Gorzów Wlkp., tel. /095/ 738 86 68 |   |                 |               |                |
| OBIKT:                                                                                 | WIEŻA NA BUDYNKU STRAŻY POŻARNEJ<br>PRZY ULICY GORZOWSKIEJ W KOSTRZYNI NAD ODRĄ                                             |                 |               |                |
| ADRES:                                                                                 | UL. GORZOWSKA, DZIAŁKA NR 298, OBRĘB 4,<br>KOSTRZYN NAD ODRĄ                                                                |                 |               | A-5<br>ARK. NR |
| TYTUŁ RYS.:                                                                            | ELEWACJE PÓŁNOCNA I ZACHODNIA                                                                                               |                 | 1:50<br>SKALA |                |
|                                                                                        | IMIE I NAZWISKO<br>SPECJALNOŚĆ UPRAWNIEN                                                                                    | NR UPR.         | DATA          | PODPIS         |
| OPRACOWAŁ:                                                                             | mgr inż. arch.Monika Kaszyca-Gąsiorek<br>upr. budowlane do projektowania bez ograniczeń<br>w specjalności architektonicznej | LOIA/11/2004/GW | 15.08.2017    |                |
| SPRAWDZIŁ:                                                                             | mgr inż. arch.Grzegorz Gąsiorek<br>upr. budowlane do projektowania bez ograniczeń<br>w specjalności architektonicznej       | LOIA/10/2004/GW | 15.08.2017    |                |