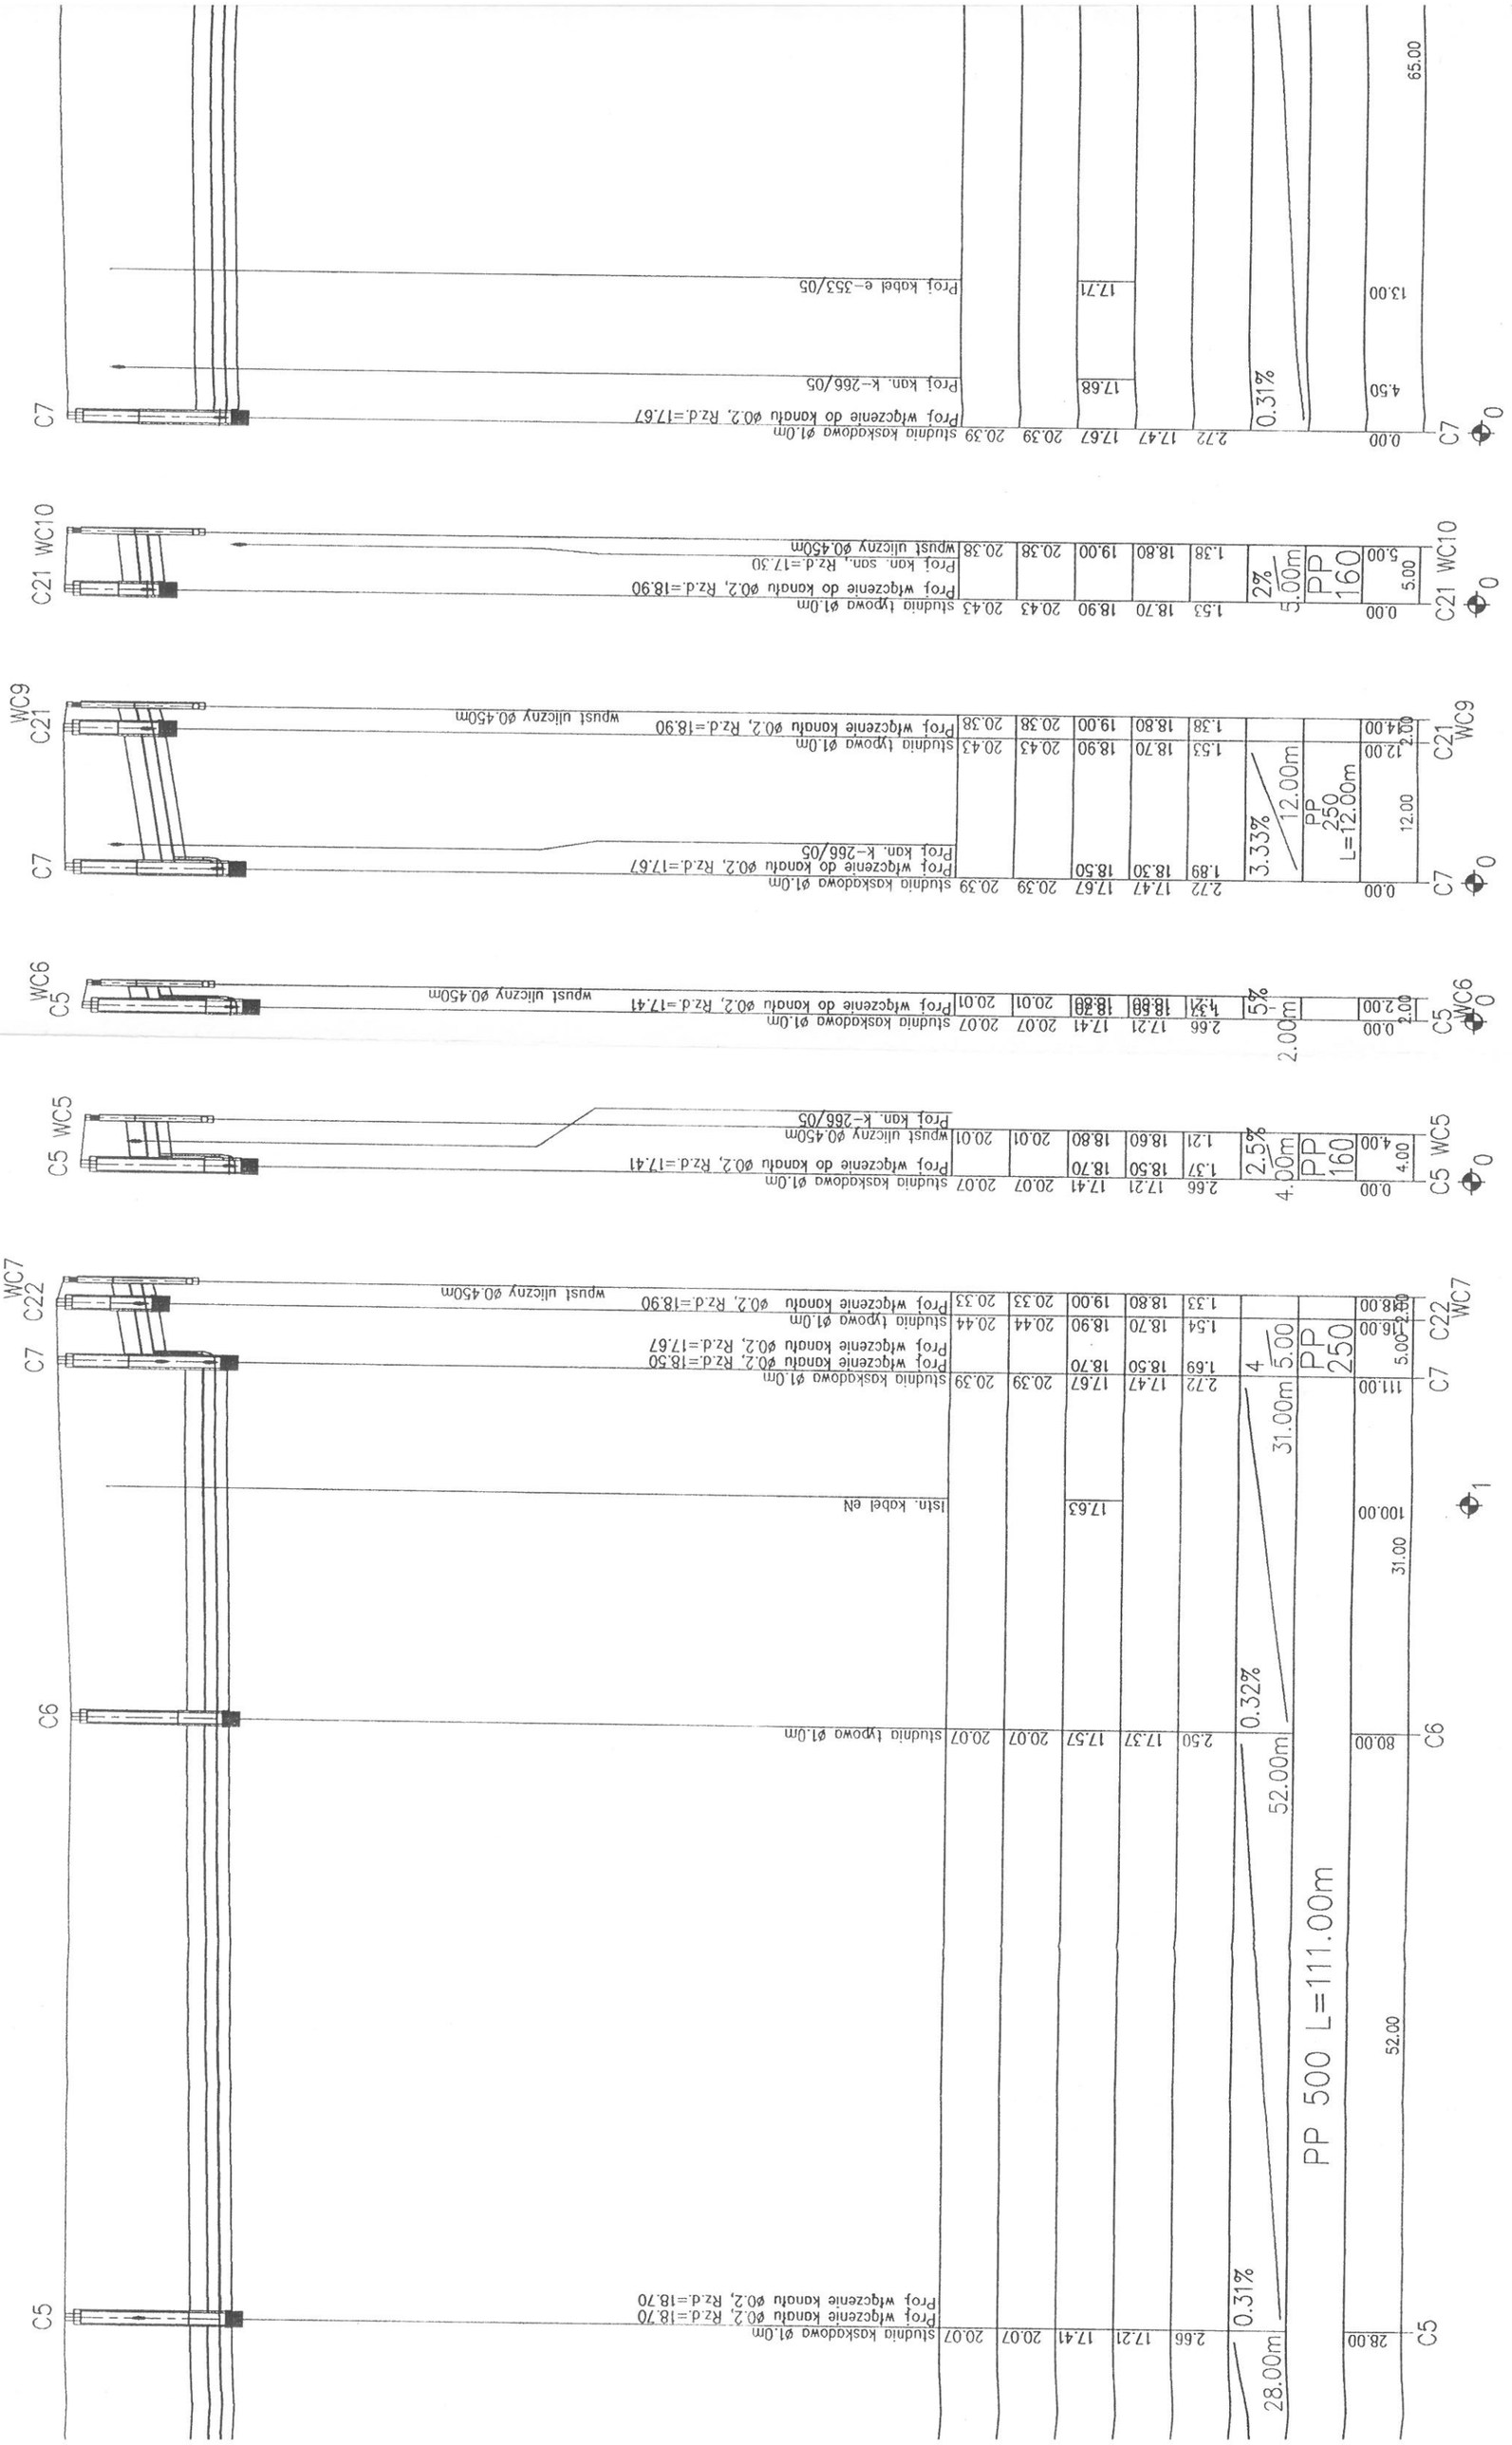
C5 WC5
C5 WC6
C7 C21 WC9
C21 WC10
C7
C7 C22 WC7
C5
C6
C7
C21
C5
C7
C21
C7
C22
0.00
4.00
2.00
12.00
5.00
4.50
13.00
65.00
28.00
52.00
80.00
100.00
111.00
2.66 17.21 17.41 20.07 20.07 20.07 studnia kaskadowa ø1.0m
1.37 18.50 18.70 20.01 wpust uliczny ø0.45Om
1.21 18.60 18.80 20.01 Proj wlgczenie do kanału ø0.2, Rz.d.=17.41
Proj kan. K-266/05
2.72 17.47 17.67 20.39 studnia kaskadowa ø1.0m
1.89 18.30 18.50 Proj wlgczenie do kanału ø0.2, Rz.d.=17.67
Proj kan. K-266/05
1.53 18.70 18.90 20.43 studnia typowa ø1.0m
1.38 18.80 19.00 20.38 Proj wlgczenie do kanału ø0.2, Rz.d.=18.90
Proj kan. san. Rz.d.=17.30
wpust uliczny ø0.45Om
2.72 17.47 17.67 20.39 studnia kaskadowa ø1.0m
Proj wlgczenie do kanału ø0.2, Rz.d.=17.67
Proj kan. K-266/05
Proj kabel e-353/05
1.69 18.50 18.70 Proj wlgczenie kanału ø0.2, Rz.d.=18.50
Proj wlgczenie kanału ø0.2, Rz.d.=17.67
1.54 18.70 18.90 20.44 studnia typowa ø1.0m
1.33 18.80 19.00 20.33 Proj wlgczenie kanału ø0.2, Rz.d.=18.90
wpust uliczny ø0.45Om
2.66 17.21 17.41 20.07 studnia kaskadowa ø1.0m
Proj wlgczenie kanału ø0.2, Rz.d.=18.70
Proj wlgczenie kanału ø0.2, Rz.d.=18.70
2.50 17.37 17.57 20.07 studnia typowa ø1.0m
Istn. kabel eN
PP 160
PP 250 L=12.00m
PP 250
PP 500 L=111.00m
2.5%
4.00m
5%
2.00m
3.33%
12.00m
2%
5.00m
0.31%
28.00m
0.32%
52.00m
4
5.00
31.00m
31.00
52.00
12.00
0.31%
1