


Rozbudowa hali Miejskiego Ośrodka Sportu i Rekreacji
w Kostrzynie nad Odrą o zespół szatniowy przy ul. Niepodległości 11

RZUT PRZYZIEMIA 1:100

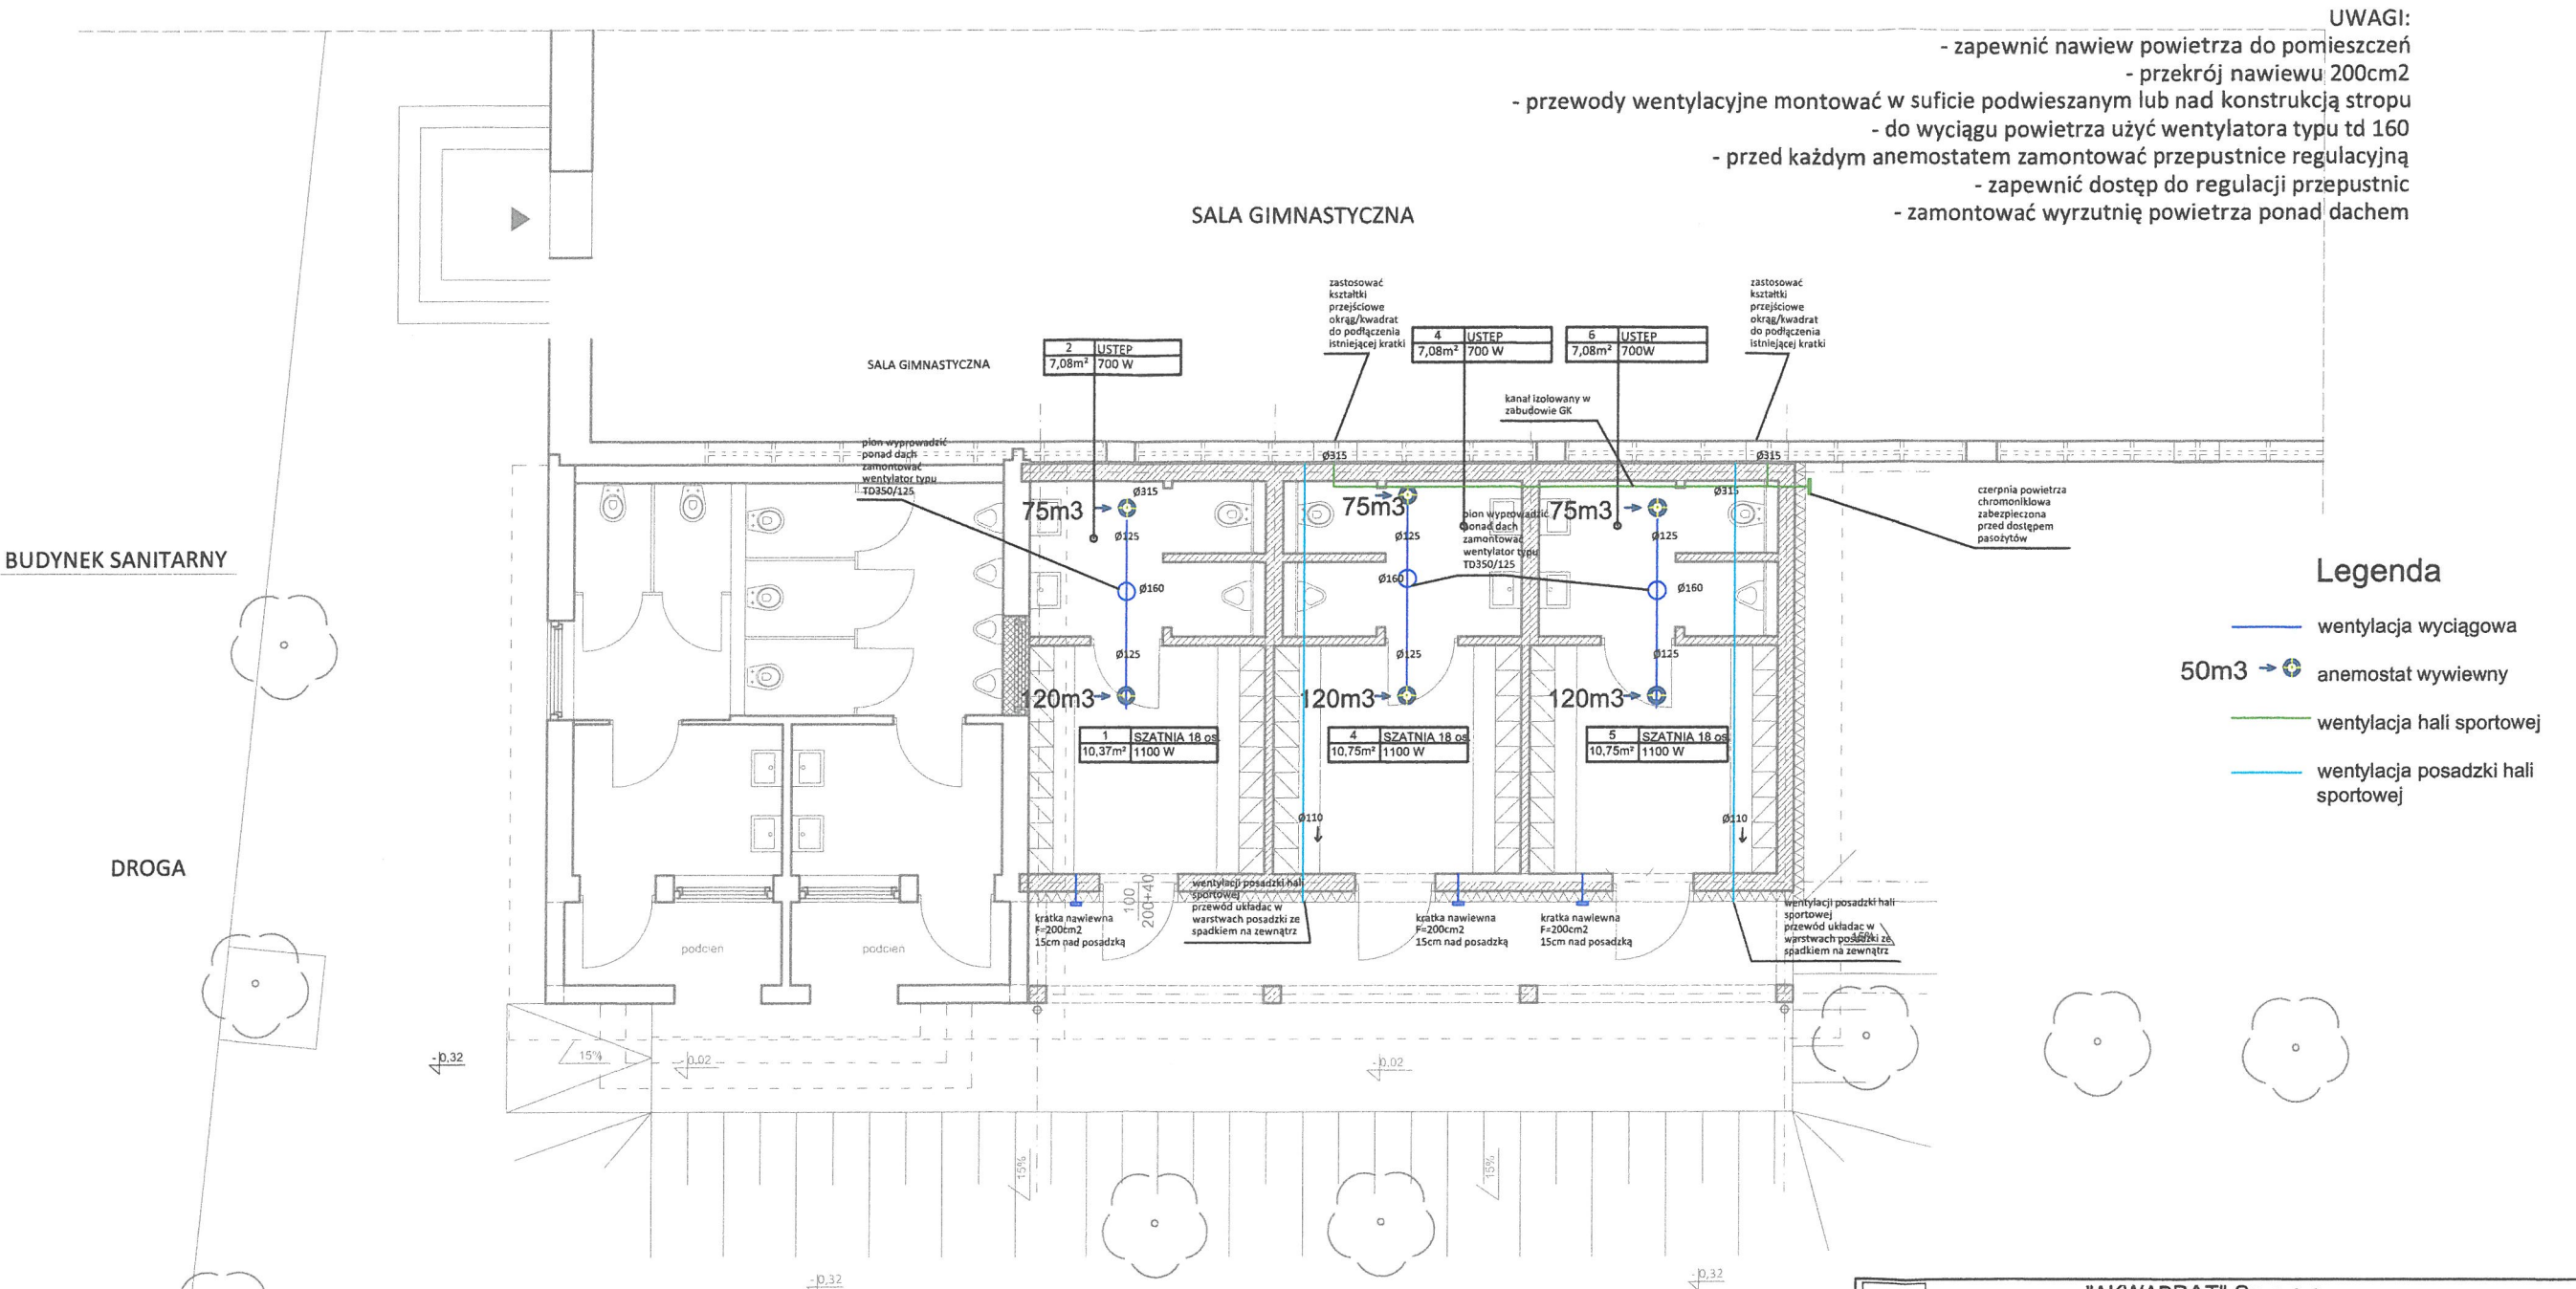

- UWAGI:
- zapewnić nawiew powietrza do pomieszczeń
 - przekrój nawiewu 200cm2
 - przewody wentylacyjne montować w suficie podwieszanym lub nad konstrukcją stropu
 - do wyciągu powietrza użyć wentylatora typu td 160
 - przed każdym anemostatem zamontować przepustnice regulacyjną
 - zapewnić dostęp do regulacji przepustnic
 - zamontować wyrzutnię powietrza ponad dachem

Legenda

- wentylacja wyciągowa
- 50m3 → anemostat wywiewny
- wentylacja hali sportowej
- wentylacja posadzki hali sportowej

"AKWADRAT" Sp. z o.o. ul. Mieszka I 57/5, 66-400 Gorzów Wlkp. tel. /095/ 738 86 68			
OBIEKT	Rozbudowa hali Miejskiego Ośrodka Sportu i Rekreacji w Kostrzynie nad Odrą o zespół szatniowy		
ADRES	ul. Niepodległości 11, działka nr ewid. 114/5, obręb nr 7, Zatorze Fabryczne, 66-470 Kostrzyn nad Odrą		S-3 ARK. NR
TYTUŁ RYSUNKU	INSTALACJA WENTYLACJI		
	IMIĘ I NAZWISKO SPECJALNOŚĆ I NUMER UPRAWNIENI	1:100 SKALA	DATA
SANITARNA			
AUTOR	mgr inż. Sebastian Józwiak spec. sanitarna, upr. nr. LBS/0012/POOS/15	20.12 2016	
SPRAWDZIŁ	mgr inż. Stanisław Makala spec. sanitarna, upr. nr. LBS/0014/PWOS/11	20.12 2016	