


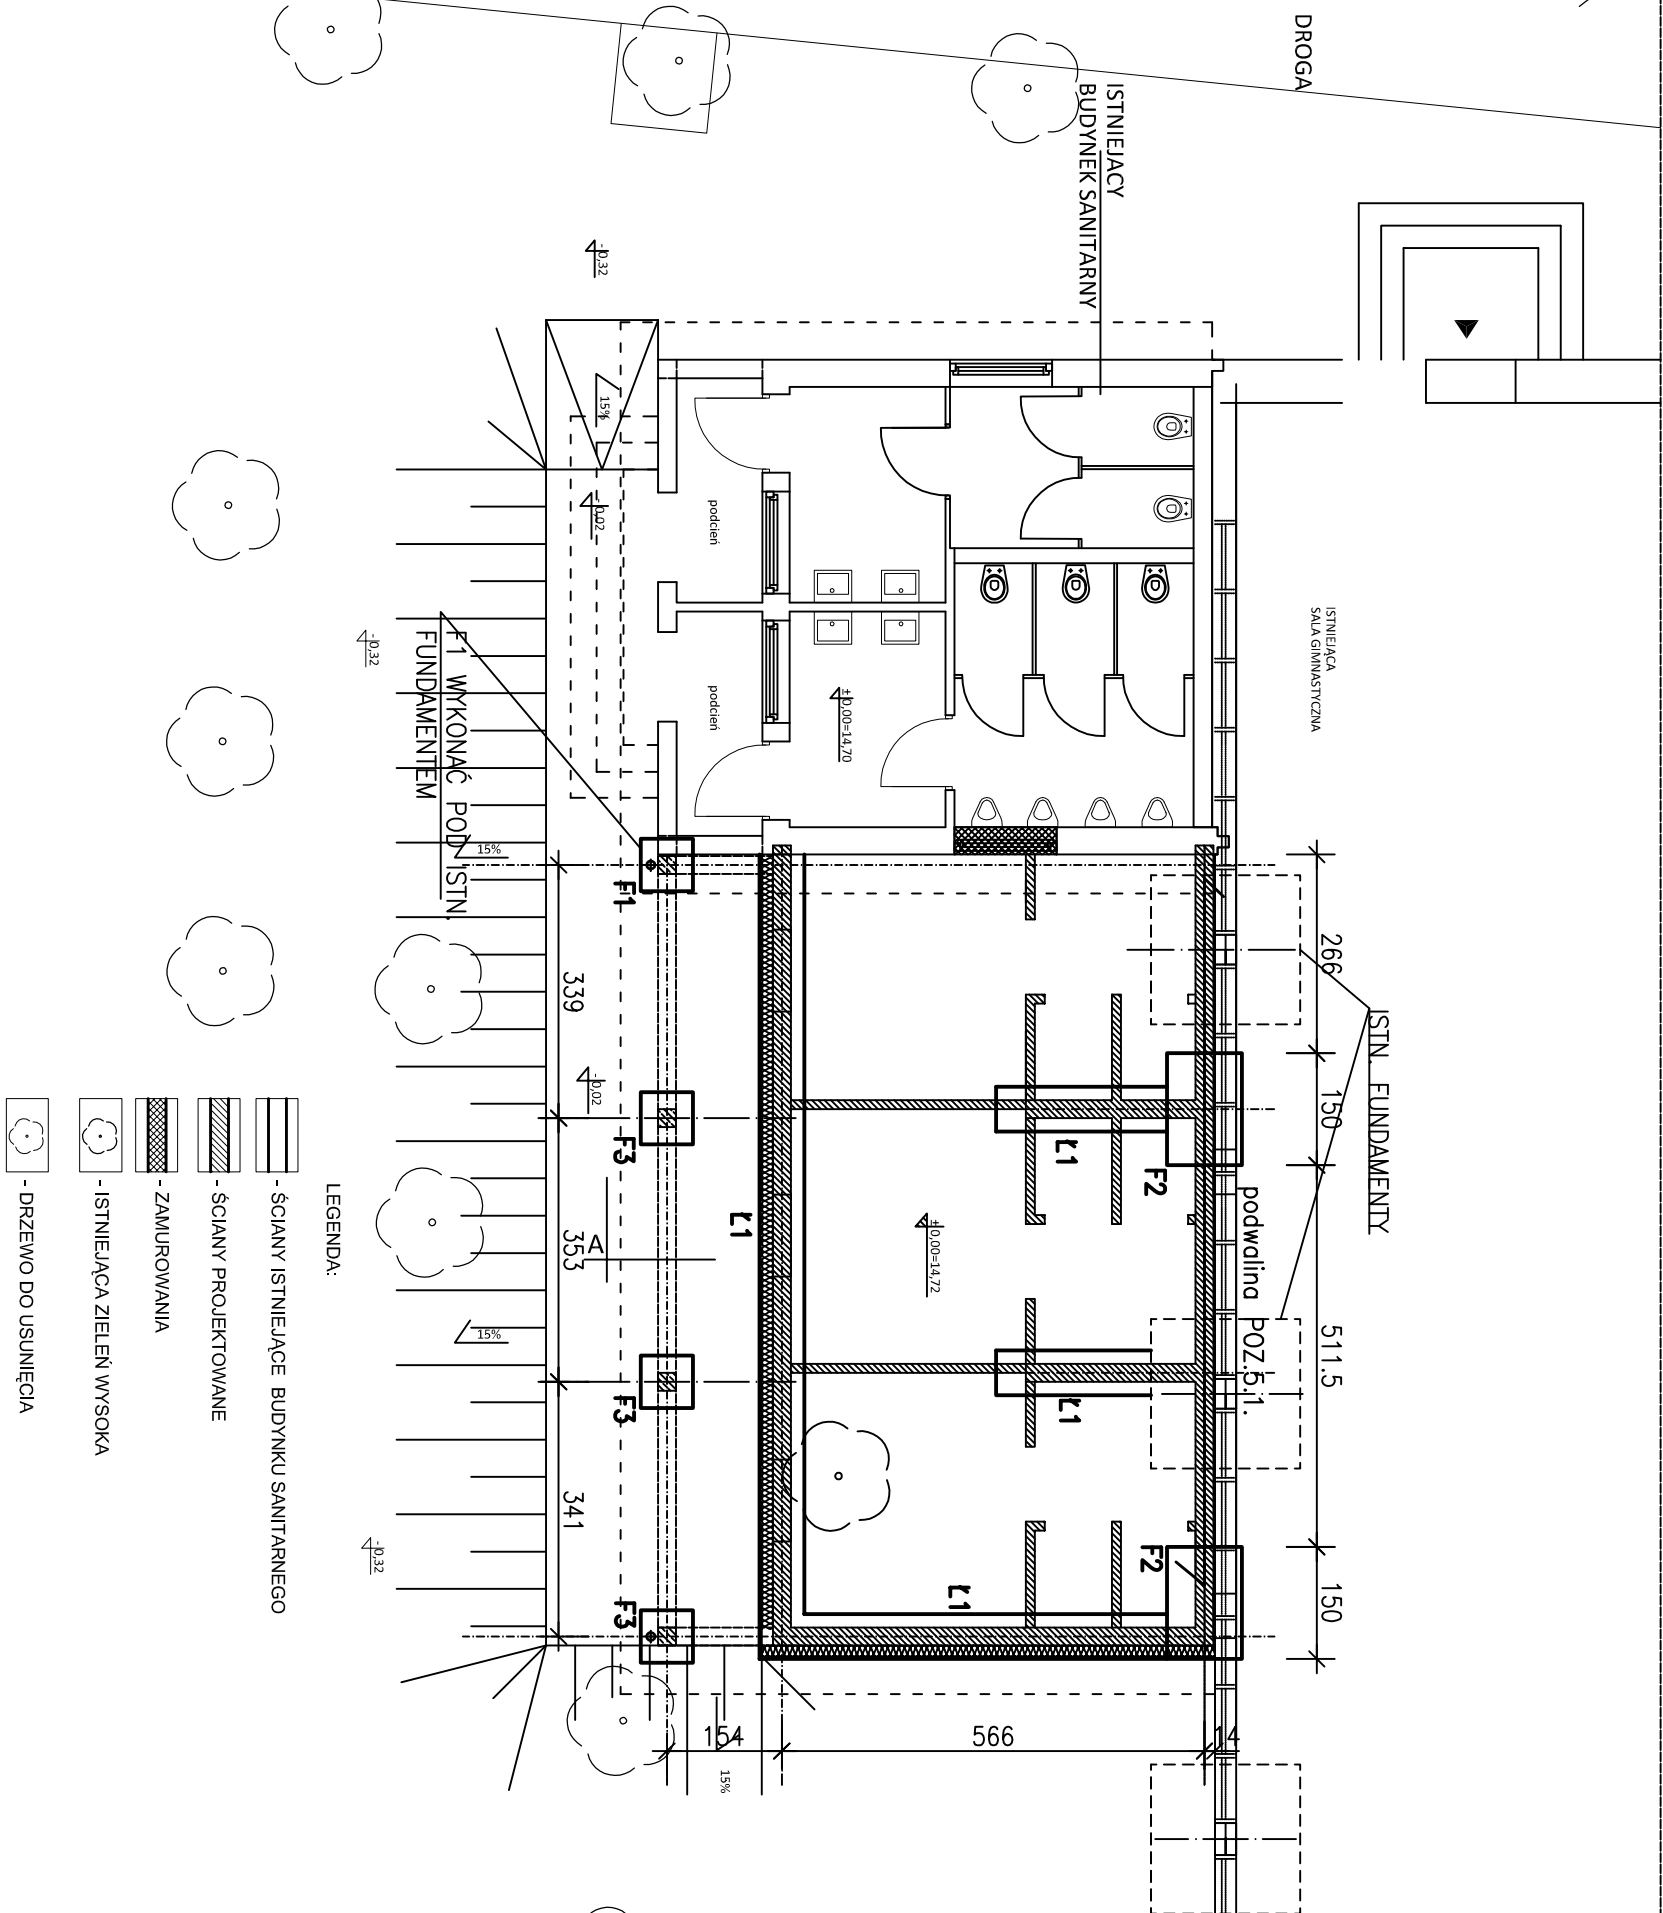

PRZUT FUNDAMENTÓW
1:100

Materiał ścian fundamentowych:

- Elementy mururowe: Blocki betonowe kl.20
- element z betonu kruszynowego grupy 1
- znormalizowana wytrzymałość elementu na ściskanie $f_b = 20,0 \text{ MPa}$
- kategoria wykonania elementu I

Zaprawa murarska: zwiękła klasy M5, przepisana $\rightarrow f_m = 5,0 \text{ MPa}$

$\rightarrow$ Wytrzymałość charakterystyczna muru na ściskanie $f_k = 5,28 \text{ MPa}$

uwaga: ŚCIANY FUNDAMENTOWE MOŻNA WYKONAĆ MONOLITYCZNIE

Z BETONU B20

UWAGI:

1. FUNDAMENTY NALEŻY POSADOWIĆ NA GRUNCIE NOŚNYM RODZIMYM, PRZED POŁOŻENIEM FUNDAMENTÓW UKOŁOŻY PRZEWODY INSTALACYJNE, A PRZEPĘKY WYPEŁNIĆ CHUDYM BETONEM B10, LUB ZAGĘSZCZONYM PŁASKIM O ID=0,5. FUNDAMENTY BEZPOŚREDNIE NALEŻY WYKONAĆ BEZPOŚREDNIO POD WYKONANIU WYKOPU GDYŻ POZOSTAWIENIE WYKOPU NA DZIAŁANIE MROZU I DESZCZU I MOŻE ZNACZNIE OBNIŻYĆ NOŚNOŚĆ GRUNTU. GRUNTY NIENOŚNE POD FUNDAMENTAMI BEZPOŚREDNIMI NALEŻY W CAŁOŚCI WYBRAĆ I ZASTĄPIĆ CHUDYM BETONEM LUB PODSTYPKĄ PŁASKOWĄ O ID=0,6.
2. WOKÓŁ BUDYNKU NALEŻY WYKONAĆ OPASKĘ BETONOWĄ IMG. ARCH.
3. ZBROJENIE FUNDAMENTÓW MOŻNA WYKORZYSTAĆ DLA ODGRÓMU I ZEROWANIA. W ŁAWACH FUNDAMENTOWYCH NALEŻY PRZYSZPAWAĆ DO ZBROJENIA BEDNARKĘ 4X50 OCYNKI I WYPUSZCZ 2M POZA FUND. W MIEJSCU SZPRAWIANIA OCYNK ZESZLIFOWAĆ. MIEJSCA UMIESZCZENIA BEDNARKI UKAZUJE PR. INSTALACJI/ELEKTRYCZNE.
4. SŁUPY USTAWIĆ NA TRZPIENIACH STÓP FUND. I ŚCIANACH FUNDAMENTOWYCH NA RZĘDNEJ - wg arch.
5. PRZEPĘKY I PUSTĄ PRZESTRZEŃ POD WARSZTACIAMI POSADZKOWYMI, POD SCENĄ I POD ŚCIANKAMI DZIAŁOWYMI W CAŁYM OBIEKcie WYPEŁNIĆ CHUDYM BETONEM B10. LUB ZAGĘSZCZONYM PŁASKIM /POSPÓŁKĄ / O ID=0,5.
6. PODWALINĘ POZ.5.1 MOŻNA OPRZECIĆ NA ISTN. STOPACH FUNDAMENTOWYCH. PODWALINĘ POZ.5.1 MOŻNA WYKONAĆ NAD IZOLACJĄ LUB POD. IZOLACJĄ POZIOMĄ.
7. STOPY FUND. F1 I F2. WYKONAĆ POD ISTN. PODWALINĄ LUB FUNDAMENTAMI. POZOSTAŁE PRÓJ. FUNDAMENTY tj. F1 I F3, POSADOWIĆ W POZIOMLIE ISTN. FUNDAMENTÓW.

	Wg arch
8. POZIOM POSADOWIENIA PARTERU /ISTNIEJĄCY/	R=0,00 =14,72 mm
9. POZIOM POSADOWIENIA FUNDAMENTÓW:	R=-1,34,
	R=1,74,
	PW

"ANWADURA" Sp. z o.o. ul. Miejska 15/15, 66-400 Górzów Wlkp. tel. /095/ 738 86 68			
OBIEKT	Rozbudowa hali Miejskiego Ośrodka Sportu i Rekreacji w Kostrzynie nad Odrą o zespoł szatniowy		
ADRES	ul. Niepodległości 11, działka nr ewid. 114/4/5, obręb nr 7, Zatorze Fabryczne, 66-470 Kostrzyn nad Odrą		
TYTUŁ RYSUNKU	RZUT FUNDAMENTÓW	1:100 SKALA	ARK. NR K-01
IMIĘ I NAZWISKO SPECJALNOŚĆ I NUMER UPRAWNIEN		DATA	PODPIS
KONSTRUKCJA			
PROJEKTANT	mgr inż. Marek Seweryński upr. budowlane do projektowania bez ograniczeń w specjalności konstrukcyjnej 10481/GW.		20.12. 2016
SPRAWDZIC	mgr inż. Przemysław Dudziński upr. budowlane do projektowania bez ograniczeń w specjalności konstrukcyjnej 7389/GW		20.12. 2016