PRZEKRÓJ–1: JANA_PAWŁA_II
SKALA 1:1000/100

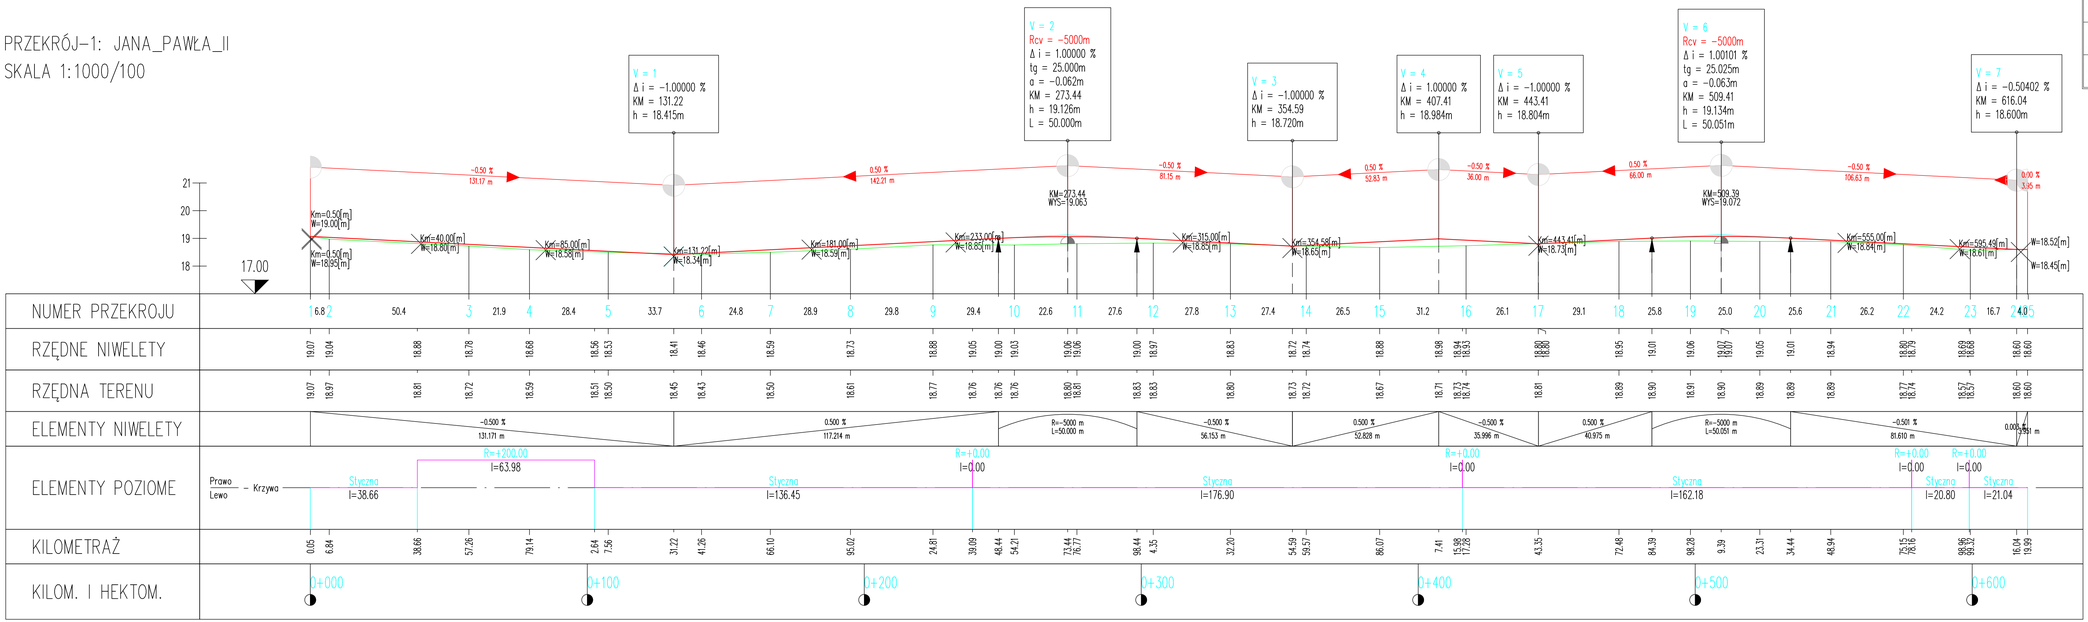

LEGENDA:

- Teren
- Niweleta
- Styczne
- Km=595.49[m] W=18.61[m] — Projektowana lokalizacja wpustów ulicznych

Biuro Projektów "VORTEX"
Projektowanie, Kosztorysowanie, Nadzory Budowlane
66-400 Gorzów Wlkp. ul. Podmiejska Boczna 11; tel/fax 95 726 05 10

Nr rysunku: **D-2**

OBIEKT: PRZEBUDOWA ULICY JANA PAWŁA II NA ODCINKU OD ULICY CHOPINA DO ULICY NARUTOWICZA W KOSTRZYNIE NAD ODRĄ (DZ. NR 1367/2, 1330/4, 1301/5, 1301/14, 1332/12, 521/2 OBR. 1 OSIEDLE DRZEWICE

Stadium: PB

Skala: 1:1000/100

Strona numer:

Treść: PRZEKRÓJ PODŁUŻNY - BRANŻA DROGOWA

Autorzy opracowania:		Nr upr.	Data	Podpis
Opracował cz. drogowa	mgr inż. Maciej Tarko		31.08.2017	
Projektował cz. drogowa	mgr inż. Robert Paciorek	LBS/0065/PWOD/08 (w spec. drogowej w zakresie pełnym) LBS/BD/0031/09	31.08.2017	
Sprawdził cz. drogowa	mgr inż. Wojciech Przyłucki	LBS/0018/PWOD/07 (w spec. drogowej w zakresie pełnym) LBS/BD/2006/04	31.08.2017	