


SIEC OŚWIETLENIOWA
 MIASTA KOSTRZYŃ NAD ODRĄ

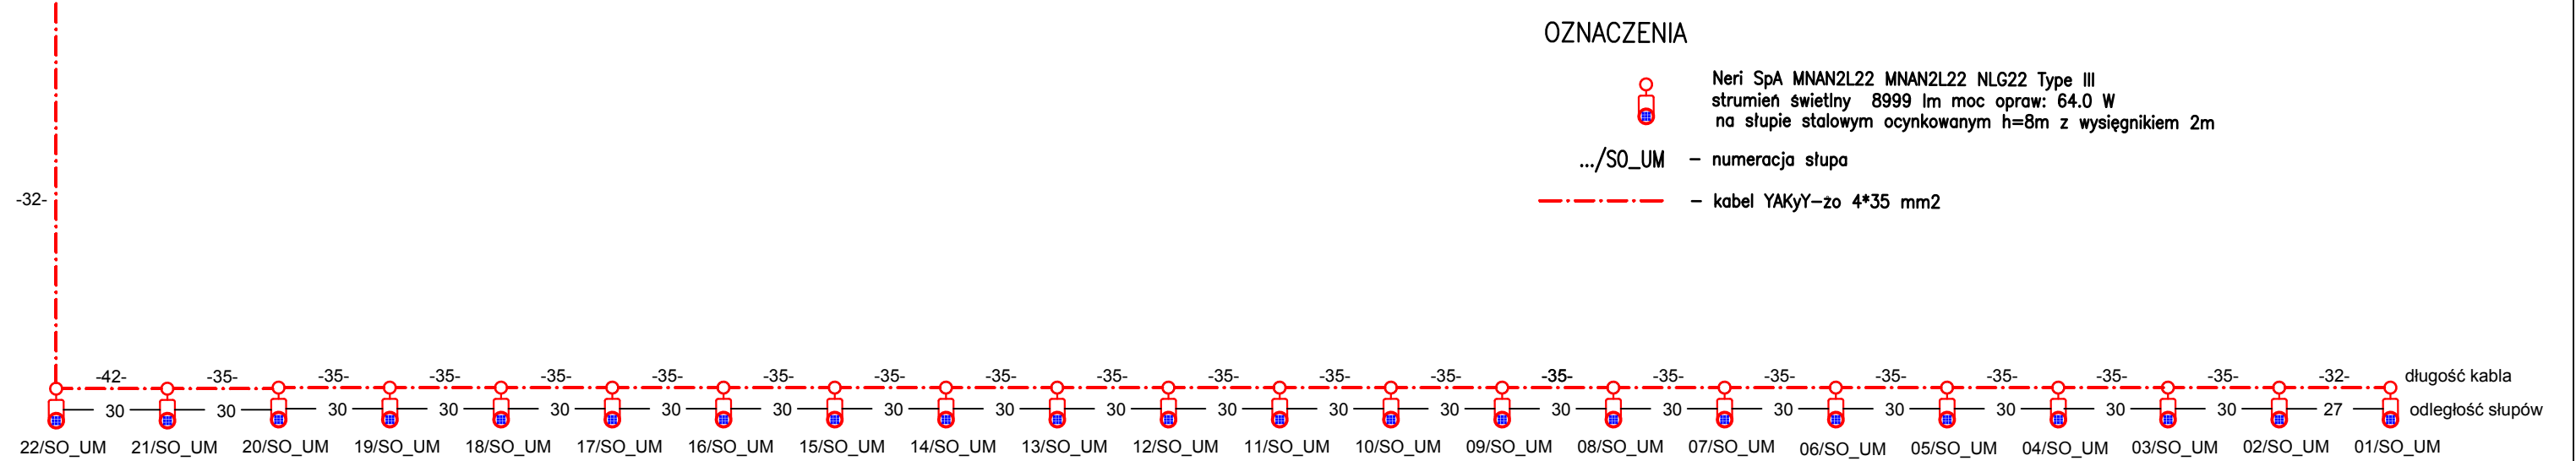

		Biuro Projektów "VORTEX" Projektowanie, Kosztorysowanie, Nadzory Budowlane 66-400 Gorzów Wlkp. ul. Podmiejska Boczna 11; tel/fax 95 726 05 10		Nr rysunku
			E-01	
OBIEKT: PRZEBUDOWA ULICY JANA PAWŁA II NA ODCINKU OD ULICY CHOPINA DO ULICY NARUTOWICZA W KOSTRZYŃ NAD ODRĄ (DZ. NR 1367/2, 1330/4, 1301/5, 1301/14, 1332/12, 521/2 OBR. 1 OSIEDLE DRZEWICE) PROJEKT INSTALACJI ELEKTRYCZNYCH			Stadium	Skala
			PB	/
			Strona numer:	
Treść: SCHEMAT INSTALACJI OŚWIETLENIA DROGOWEGO				
Autorzy opracowania:		Nr upr.	Data	Podpis
Projektował	inż. Lech Misiorny	19/77/Gw (w spec. instalacje elektryczne w zakresie pełnym) LBS/IE/2293/01	08.2017	
Sprawdził	mgr inż. Jerzy Kaźmierczak	74/77/Gw (w spec. instalacje elektryczne w zakresie pełnym) LBS/IE/2182/01	08.2017	