




SIEC OŚWIETLENIOWA
 MIASTA KOSTRZYN NAD ODRĄ

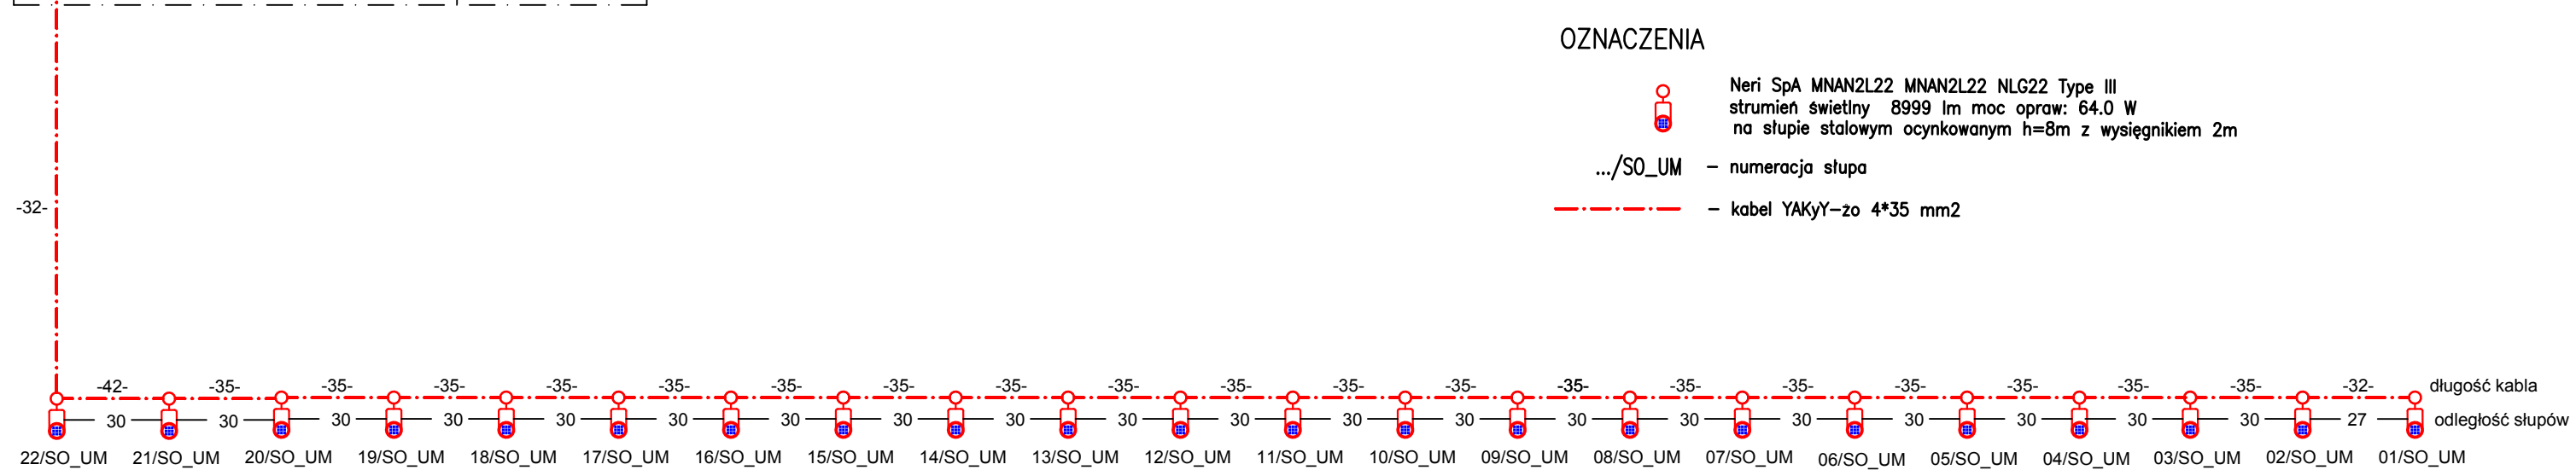

OZNACZENIA

-  Neri SpA MNAN2L22 MNAN2L22 NLG22 Type III
 strumień świetlny 8999 lm moc opraw: 64.0 W
 na słupie stalowym ocynkowanym h=8m z wysięgnikiem 2m
- .../SO_UM - numeracja słupa
-  - kabel YAKyY-zo 4*35 mm²

 Biuro Projektów "VORTEX" Projektowanie, Kosztorysowanie, Nadzory Budowlane 66-400 Gorzów Wlkp. ul. Podmiejska Boczna 11; tel/fax 95 726 05 10		Nr rysunku
		E-01
OBIEKT: PRZEBUDOWA ULICY JANA PAWŁA II NA ODCINKU OD ULICY CHOPINA DO ULICY NARUTOWICZA W KOSTRZYNI NAD ODRĄ (DZ. NR 1367/2, 1330/4, 1301/5, 1301/14, 1332/12, 521/2 OBR. 1 OSIEDLE DRZEWICE) PROJEKT INSTALACJI ELEKTRYCZNYCH		Stadium PB Skala / Strona numer:
Treść: SCHEMAT INSTALACJI OŚWIETLENIA DROGOWEGO		
Autorzy opracowania:		Nr upr.
Projektował	inż. Lech Misiorny	19/77/Gw (w spec. instalacje elektryczne w zakresie pełnym) LBS/IE/2293/01
Sprawdził	mgr inż. Jerzy Kaźmierczak	74/77/Gw (w spec. instalacje elektryczne w zakresie pełnym) LBS/IE/2182/01
		Data
		08.2017
		Podpis