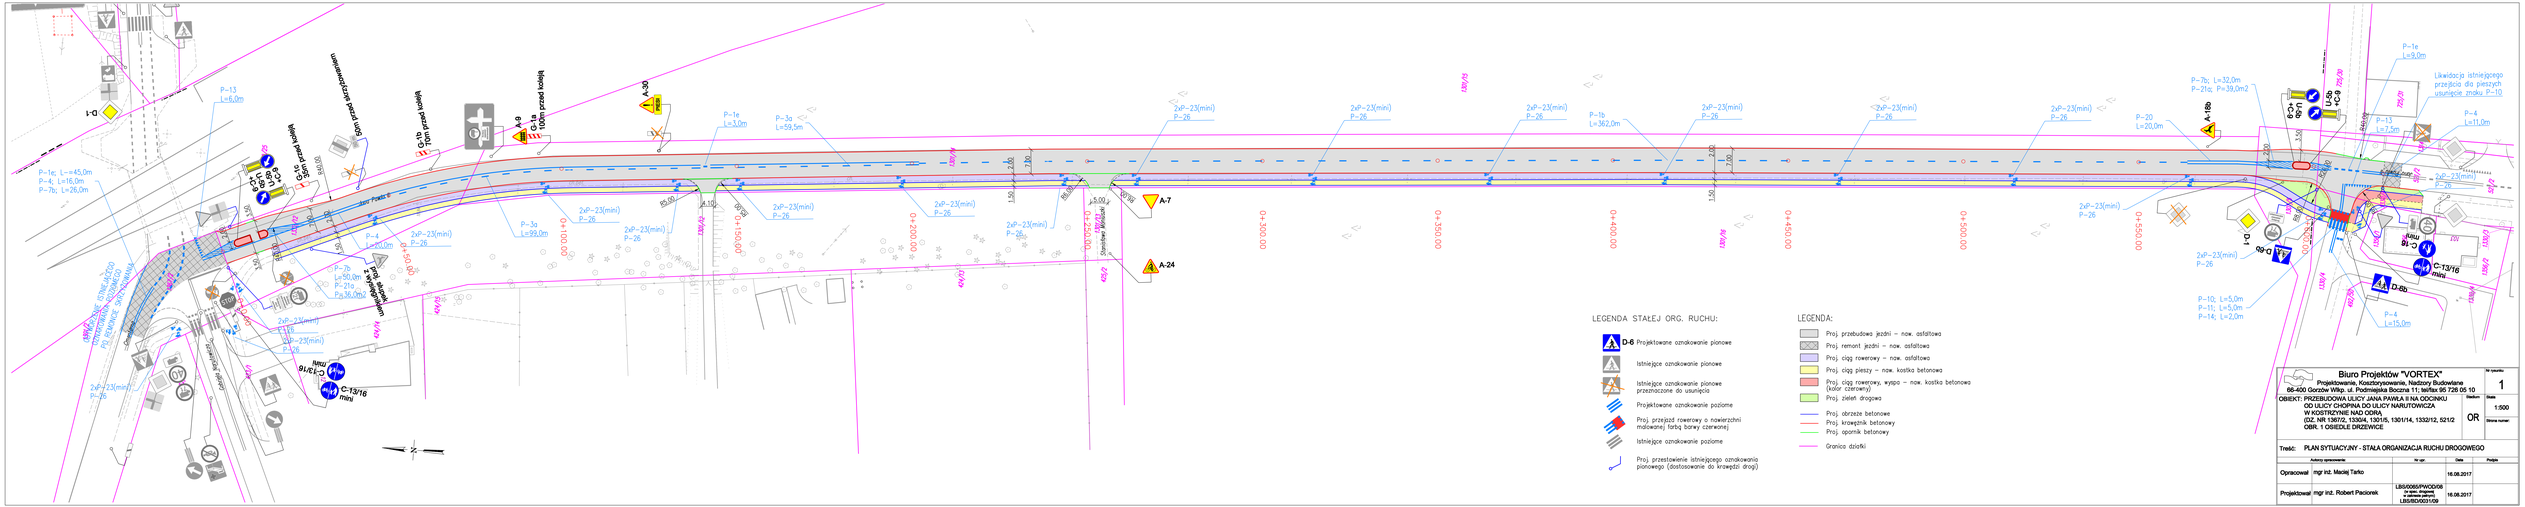
LEGENDA STAŁEJ ORG. RUCHU:
D-6 Projektowane oznakowanie pionowe
Istniejące oznakowanie pionowe
Istniejące oznakowanie pionowe przeznaczone do usunięcia
Projektowane oznakowanie poziome
Proj. przejazd rowerowy o nawierzchni malowanej farbą barwy czerwonej
Istniejące oznakowanie poziome
Proj. przestawienie istniejącego oznakowania pionowego (dostosowanie do krawędzi drogi)
LEGENDA:
Proj. przebudowa jezdni – now. asfaltowa
Proj. remont jezdni – now. asfaltowa
Proj. ciąg rowerowy – now. asfaltowa
Proj. ciąg pieszy – now. kostka betonowa
Proj. ciąg rowerowy, wyspa – now. kostka betonowa (kolor czerwony)
Proj. pieleń drogowa
Proj. obrzeże betonowe
Proj. krawężnik betonowy
Proj. opornik betonowy
Granica działki
Biuro Projektów "VORTEX"
Projektowanie, Kosztorysowanie, Nadzory Budowlane
66-400 Gorzów Wlkp. ul. Podmiejska Boczna 11; tel/fax 95 726 05 10
OBIEKT: PRZEBUDOWA ULICY JANA PAWŁA II NA ODCINKU OD ULICY CHOPINA DO ULICY NARUTOWICZA W KOSTRZYNIE NAD ODRĄ (DZ. NR 1367/2, 1330/4, 1301/5, 1301/14, 1332/12, 521/2 OBR. 1 OSIEDLE DRZEWICE
Nr opracow. 1
Skala 1:500
Arkusz OR
Strona numer
Treść: PLAN SYTUACYJNY - STAŁA ORGANIZACJA RUCHU DROGOWEGO
Autorzy opracowania | Nr upr. | Data | Podpis
Opracował: mgr inż. Maciej Tarko | 16.08.2017
Projektował: mgr inż. Robert Paciorek | LBS/0005/PWOD/06 w zakresie branży drogowej LBS/BOD/0031/09 | 16.08.2017