


RZUT MONTAŻOWY PRZYZIEMIA - IP

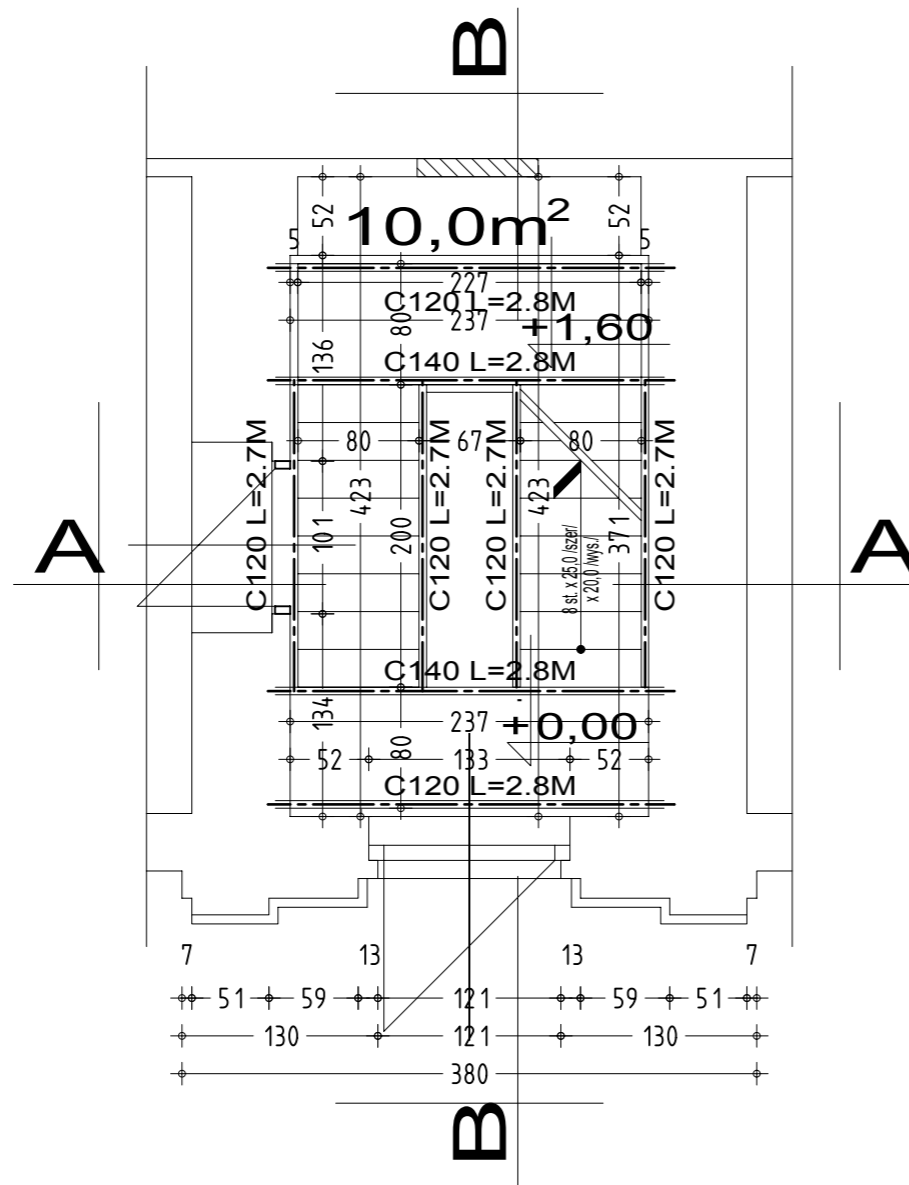

- UWAGA: 1. SCHODY STALOWE PRODUKCJI WYTWÓRNI KONSTRUKCJI STALOWYCH WYKONAĆ NA BELKACH STALOWYCH O PRZEKROJACH PODANYCH NA RZUCIE MONTAŻOWYM LUB INNYCH RÓWNOWAŻNYCH NP ZIMNOGIĘTYCH LUB SPAWANYCH. STOPNIE I PODESTY Z KRAT POMOSTOWYCH. ZABEZPIECZENIE ANTYKOROZYJNE WYKONAĆ PRZEZ MALOWANIE LUB OCYNKOWAĆ.
2. PRZED ZAKUPEM BELEK STALOWYCH NALEŻY SPRAWDZIĆ RZECZYWISTE WYMIARY POMIĘDZY PODPARCIAMI BELEK DOKŁADNIE NA MIEJSCU WBUDOWANIA.
3. BELKI STALOWE OPIERAĆ NA MURACH POPRZEZ PODUSZKI BETONOWE /B20/ 0 WYM.20X20X20CM od ZEWNĄTRZ LICOWANE HISTORYCZNĄ CEGŁĄ.

OBIEKT:	REMONT I PRZEBUDOWA WIEŻY NA BUDYNKU STRAŻY POŻARNEJ W KOSTRZYNI NAD ODRĄ			UMOWA Z DN.
ADRES:	UL. GORZOWSKA KOSTRZYŃ N/O DZ.298, OBRĘB 4.			1/K ARK. NR
TYTUŁ RYS.:	RZUT MONTAŻOWY PRZYZIEMIA - IP	SKALA 1:50		
AUTORZY	IMIĘ I NAZWISKO SPECJALNOŚĆ UPRAWNIEN	NR UPR.	DATA	PODPIS
PROJEKTANT:	mgr inż. Maciej Seweryński specjalność konstrukcyjno-budowlana	104/87/Gw	15.08.2017	
SPRAWDZIŁ:	mgr inż. P.Dudziński specjalność konstrukcyjno - budowlana	73/89/GW	15.08.2017	