



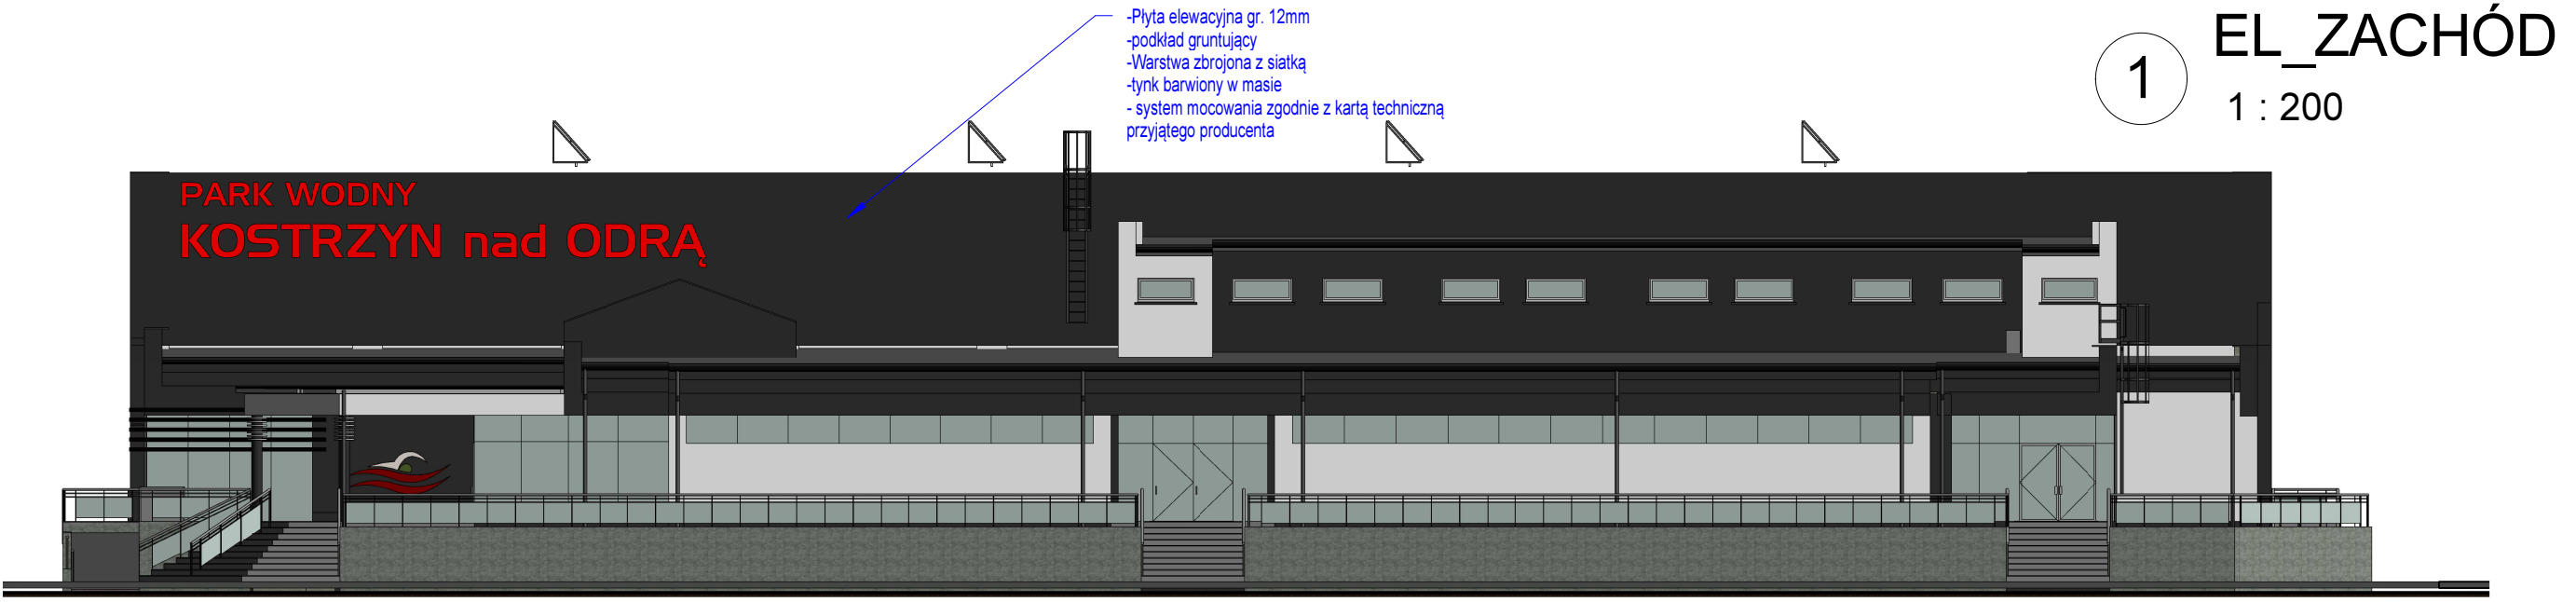

1 EL_ZACHÓD
1 : 200

- Płyta elewacyjna gr. 12mm
- podkład gruntujący
- Warstwa zbrojona z siatką
- tynk barwiony w masie
- system mocowania zgodnie z kartą techniczną przyjętego producenta

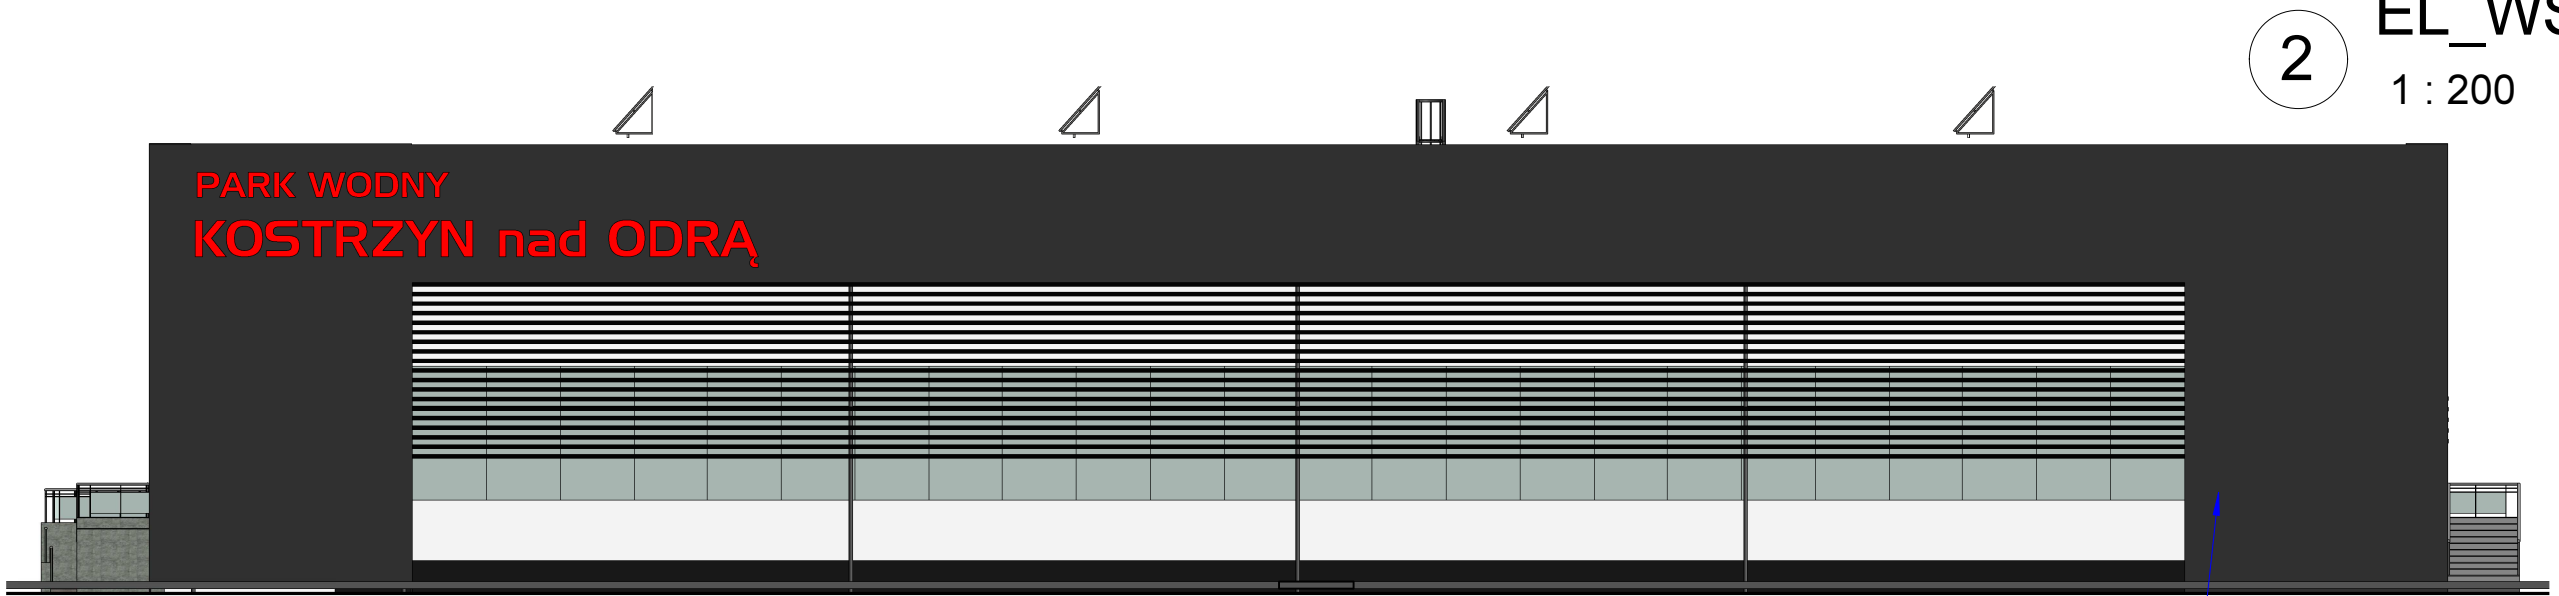

2 EL_WSCHÓD
1 : 200

- Płyta elewacyjna gr. 12mm
- podkład gruntujący
- Warstwa zbrojona z siatką
- tynk barwiony w masie
- system mocowania zgodnie z kartą techniczną przyjętego producenta

M-K Projekt Dawid Molczyk, ul. Mickiewicza 8, 77-430 Krajenka			
Inwestor:		Miasto Kostrzyn nad Odrą, ul. Graniczna 2, 66-470 Kostrzyn nad Odrą	
Adres:		Kostrzyn nad Odrą ul. Fabryczna, dz. nr 63/37; 63/10 ; 111/177; 111/174; 87, obręb 0007 Zatorze Fabryczne	
Nazwa zadania:		BUDOWA KRYTEJ PŁYWALNI Z TOWARZYSZĄCĄ INFRASTRUKTURĄ I ZAGOSPODAROWANIEM TERENU	
Obiekt:		PARK WODNY KOSTRZYN NAD ODRĄ	
Arch. Projektował:		mgr inż. arch. Tadeusz Tylka Nr upr.: NN-8345/474/81 – upr. Arch. bez ograniczeń	
Opracował:		inż. Dawid Molczyk	Branża: Arch. Faza: BUD. Skala: 1 : 200 Data: 06.2018 Nr rys. A-12 Str.
TREŚĆ RYSUNKU		ELEWACJE	