


Rozdz. główna RG

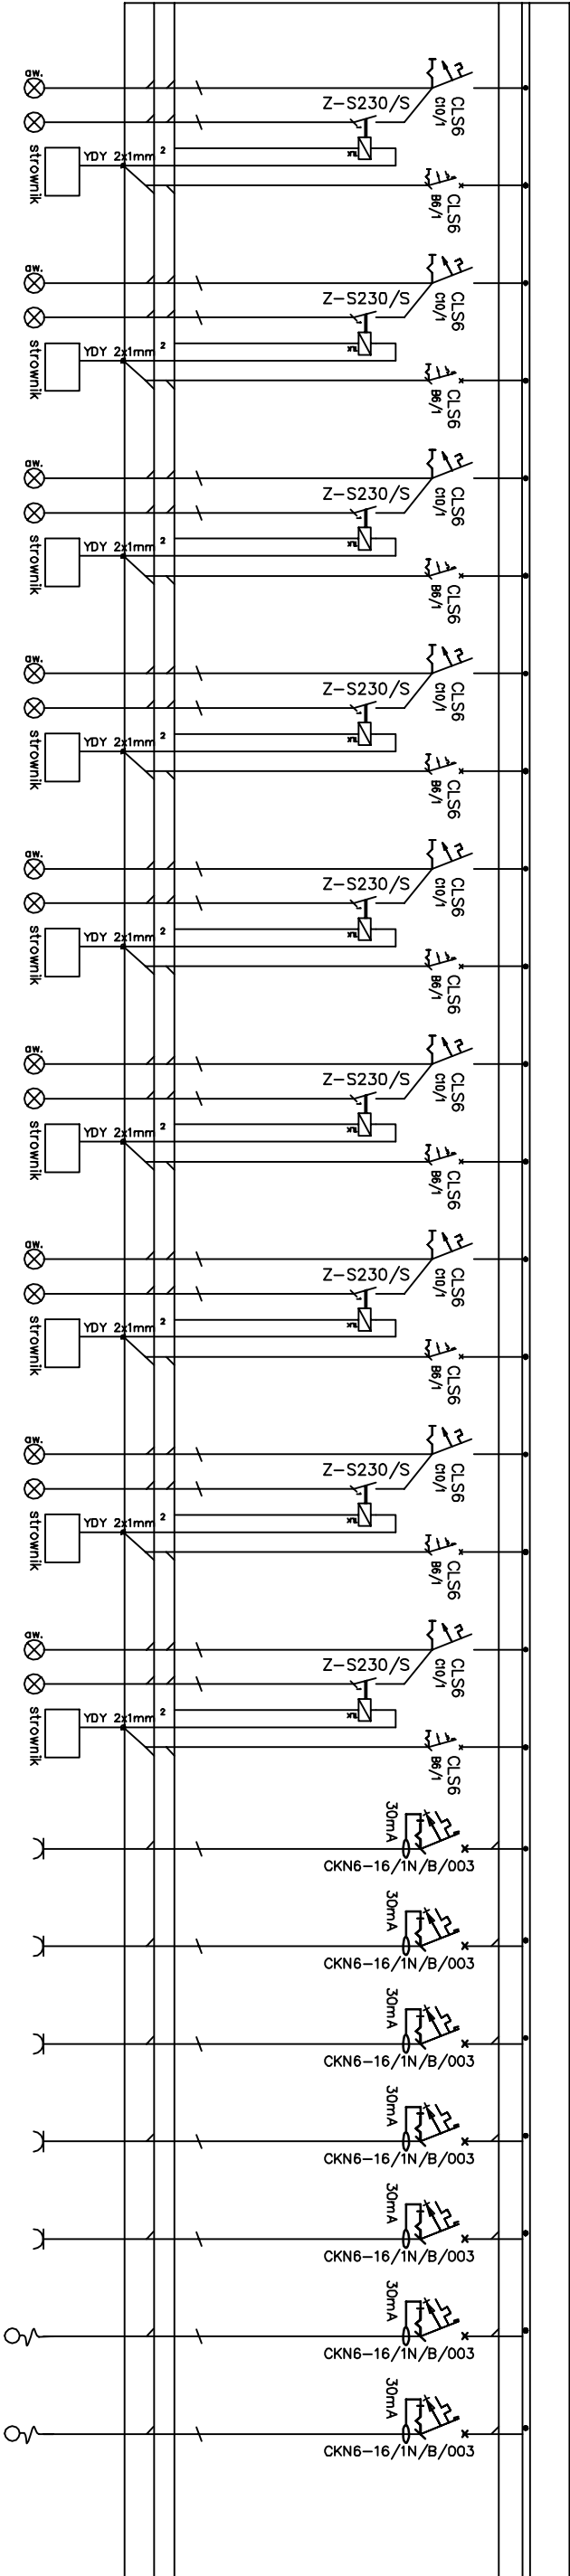

nazwa obw.	RG/013	RG/014	RG/015	RG/016	RG/017	RG/018	RG/019	RG/020	RG/021	RG/01	RG/02	RG/03	RG/04	RG/05	RG/S1	RG/S2
oświetlenie										gniazdo 230V	gniazdo 230V	gniazdo 230V	gniazdo 230V	gniazdo 230V	wypust 230V	wypust 230V
nr przewodu																
rodzaj przew.	YDY20 4x1,5	YDY20 4x1,5	YDY20 4x1,5	YDY20 4x1,5	YDY20 4x1,5	YDY20 4x1,5	YDY20 4x1,5	YDY20 4x1,5	YDY20 4x1,5	YDY20 3x2,5 2kW	YDY20 3x2,5 2kW	YDY20 3x2,5 2kW	YDY20 3x2,5 2kW	YDY20 3x2,5 2kW	YDY20 3x2,5 2kW	YDY20 3x2,5 2kW
moc obwodu	0,5kW	0,5kW	0,5kW	0,5kW	0,5kW	0,5kW	0,5kW	0,5kW	0,5kW							
nr aparatu																

UWAGI:

- OSPRAŻEĆ ELEKTROINSTALACYJNY RENOMOWANYCH FIRM
 - OCHRONA OD PORAŻEŃ POPRZEC SAMOCHYNNNE WYŁ. ZASILANIA
 - UKŁAD SECI TN-S, ROZDZIAŁ PRZEWODU NASTĄPI W ROZDZ. RG.x
- UWAGI:
PUNKT PODZIAKU NALEŻY UZIEMIĆ

LEGENDA:

- wyłącznik nadprądowy
- wyłącznik różnicowoprądowy
- wyłącznik różnicowoprądowy z czlonem nadprądowym
- rozłącznik bezpiecznikowy
- rozłącznik z wyzwalaczem wzrostowym
- ogranicznik przepięć

UKŁAD SECI TN-S
OCHRONA OD PORAŻEŃ POPRZEC
SAMOCHYNNNE WYŁ. ZASILANIA

M-K Projekt Dawid Motdzyk, ul. Mickiewicza 8, 77-430 Krajanka	
Inwestor:	Miasto Kostrzyn nad Odrą, ul. Graniczna 2, 66-470 Kostrzyn nad Odrą
Adres:	Kostrzyn nad Odrą, ul. Fabryczna, dz. nr 63/37, 63/10 ; 111/177; 111/174; 87, obręb 0007 Zatorze Fabryczne
Nazwa zadania:	BUDOWA KRYTEJ PŁYWALNI Z TOWARZYSZĄCĄ INFRASTRUKTURĄ I ZAGOSPODAROWANIEM TERENU PARK WODNY KOSTRZYŃ NAD ODRĄ
Obiekt:	PARK WODNY KOSTRZYŃ NAD ODRĄ
Projektował:	mgr inż. Radosław Sadowski Nr upr. bud.: ZAP/0142/PWOE/13, upr. bez ograniczeń
Sprawił:	mgr inż. Piotr Markowski Nr upr. bud.: ZAP/0218/PWOE/11, upr. bez ograniczeń
	Bronisław E.L.E.
	Fozz: PP
	Arkusz: 2/4
TREŚĆ RYSUNKU	SCHEMAT ROZDZIELNICZY RG
	Dotr.: 11.2017 Nr rys. Str. 1E06