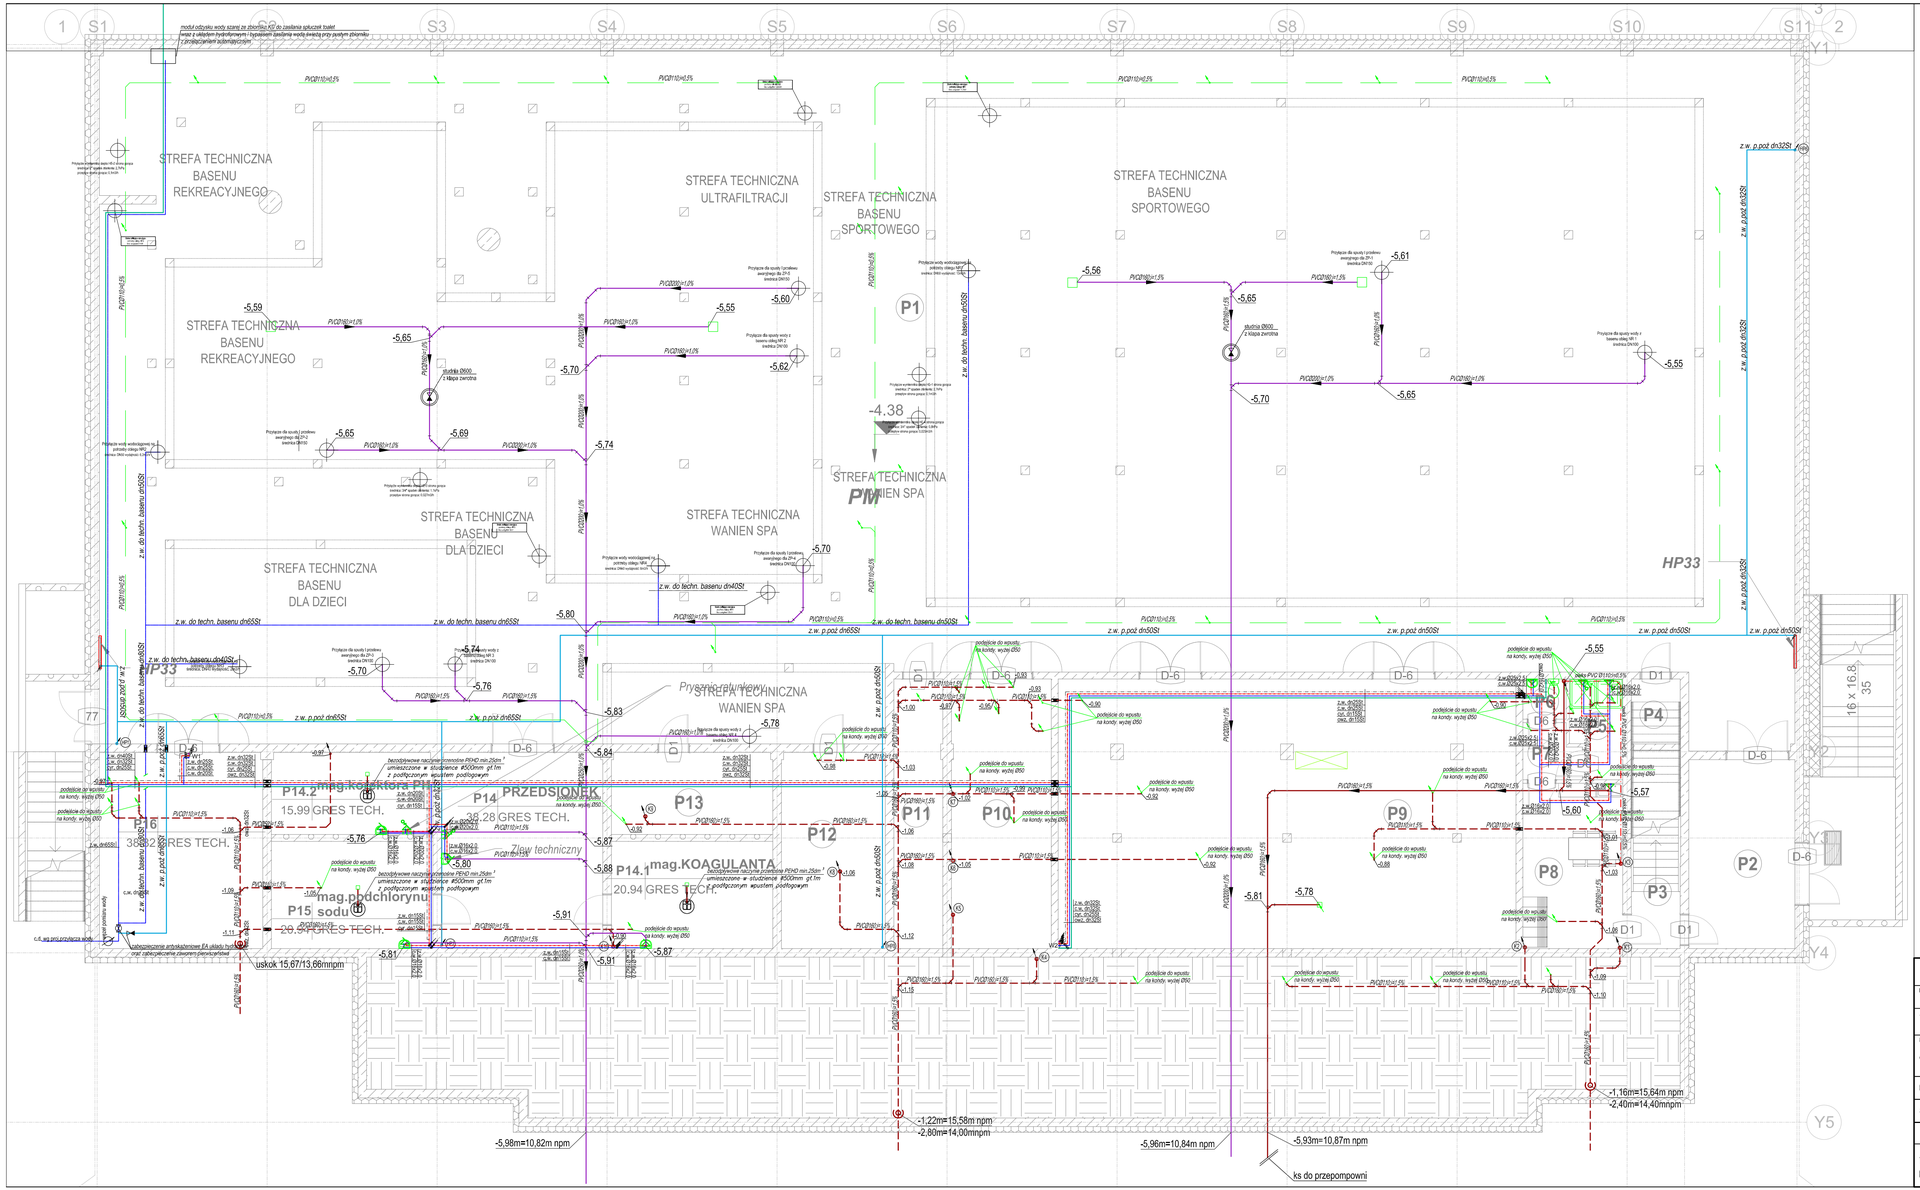


| | |
|---|---|
| **M-K Projekt Dawid Moldrzyk, ul. Mickiewicza 8, 77-430 Krajenka** | |
| Inwestor: | Miasto Kostrzyn nad Odrą, ul. Graniczna 2, 66-470 Kostrzyn nad Odrą |
| Adres: | Kostrzyn nad Odrą ul. Fabryczna, dz. nr 63/37; 63/10 ; 111/177; 111/174; 87, obręb 0007 Zatorze Fabryczne |
| Nazwa zadania: | BUDOWA KRYTEJ PŁYWALNI Z TOWARZYSZĄCĄ INFRASTRUKTURĄ I ZAGOSPODAROWANIEM TERENU |
| Obiekt: | PARK WODNY KOSTRZYN NAD ODRĄ |
| Projektował: | dr inż. Adam Krupiński<br>Nr upr.: ZAP/0072/POOS - upr. san. bez ograniczeń |
| Sprawdziła: | mgr inż. Agnieszka Ochocka<br>Nr upr.: ZAP/0222/PWOS - upr. san. bez ograniczeń |
| | Branża: san |
| | Faza: PW |
| | Skala: 1:100 |
| TREŚĆ RYSUNKU | ***RZUT PODBASENIA*** |
| | ***INSTALACJE WOD-KAN I TECHN.*** |
| | Data: 05.2018 |
| | Nr rys.: S-01 Str. |