
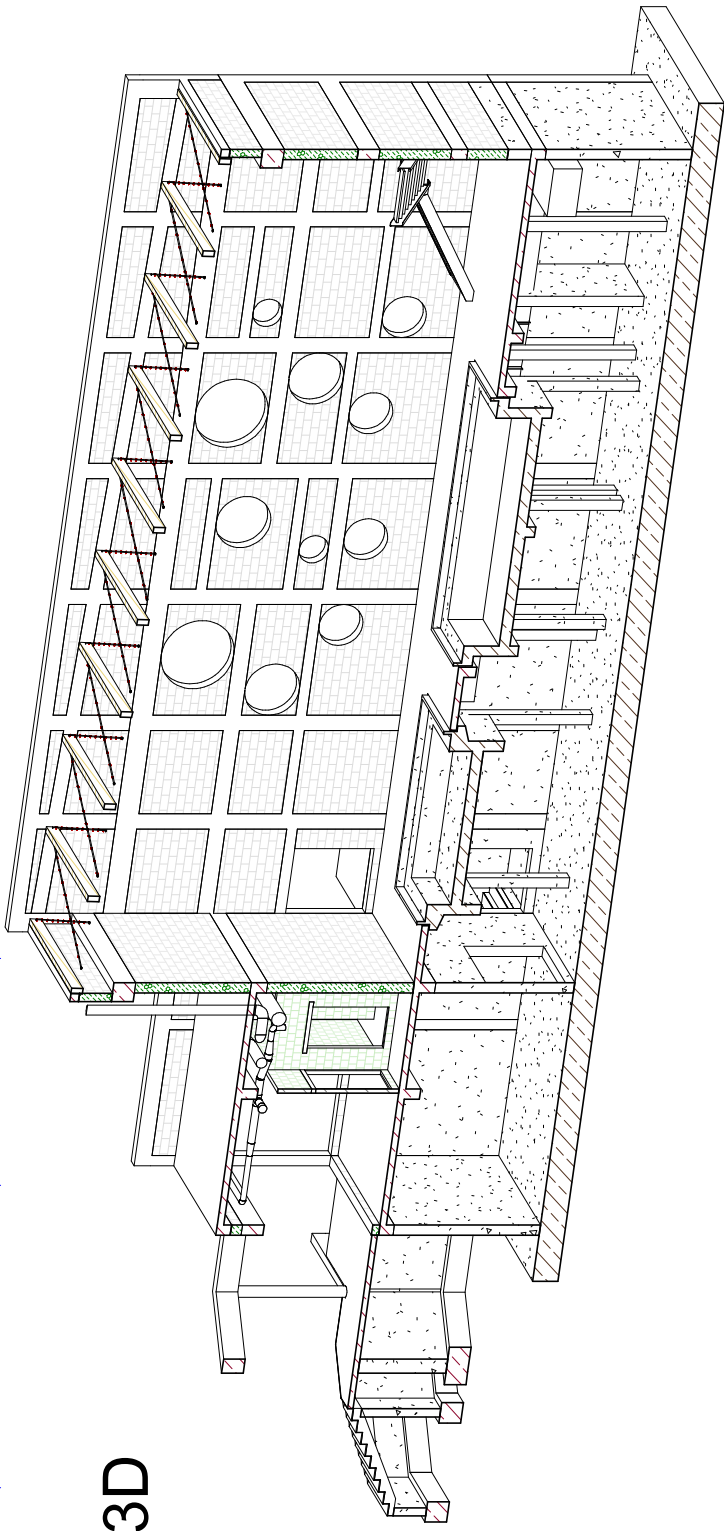


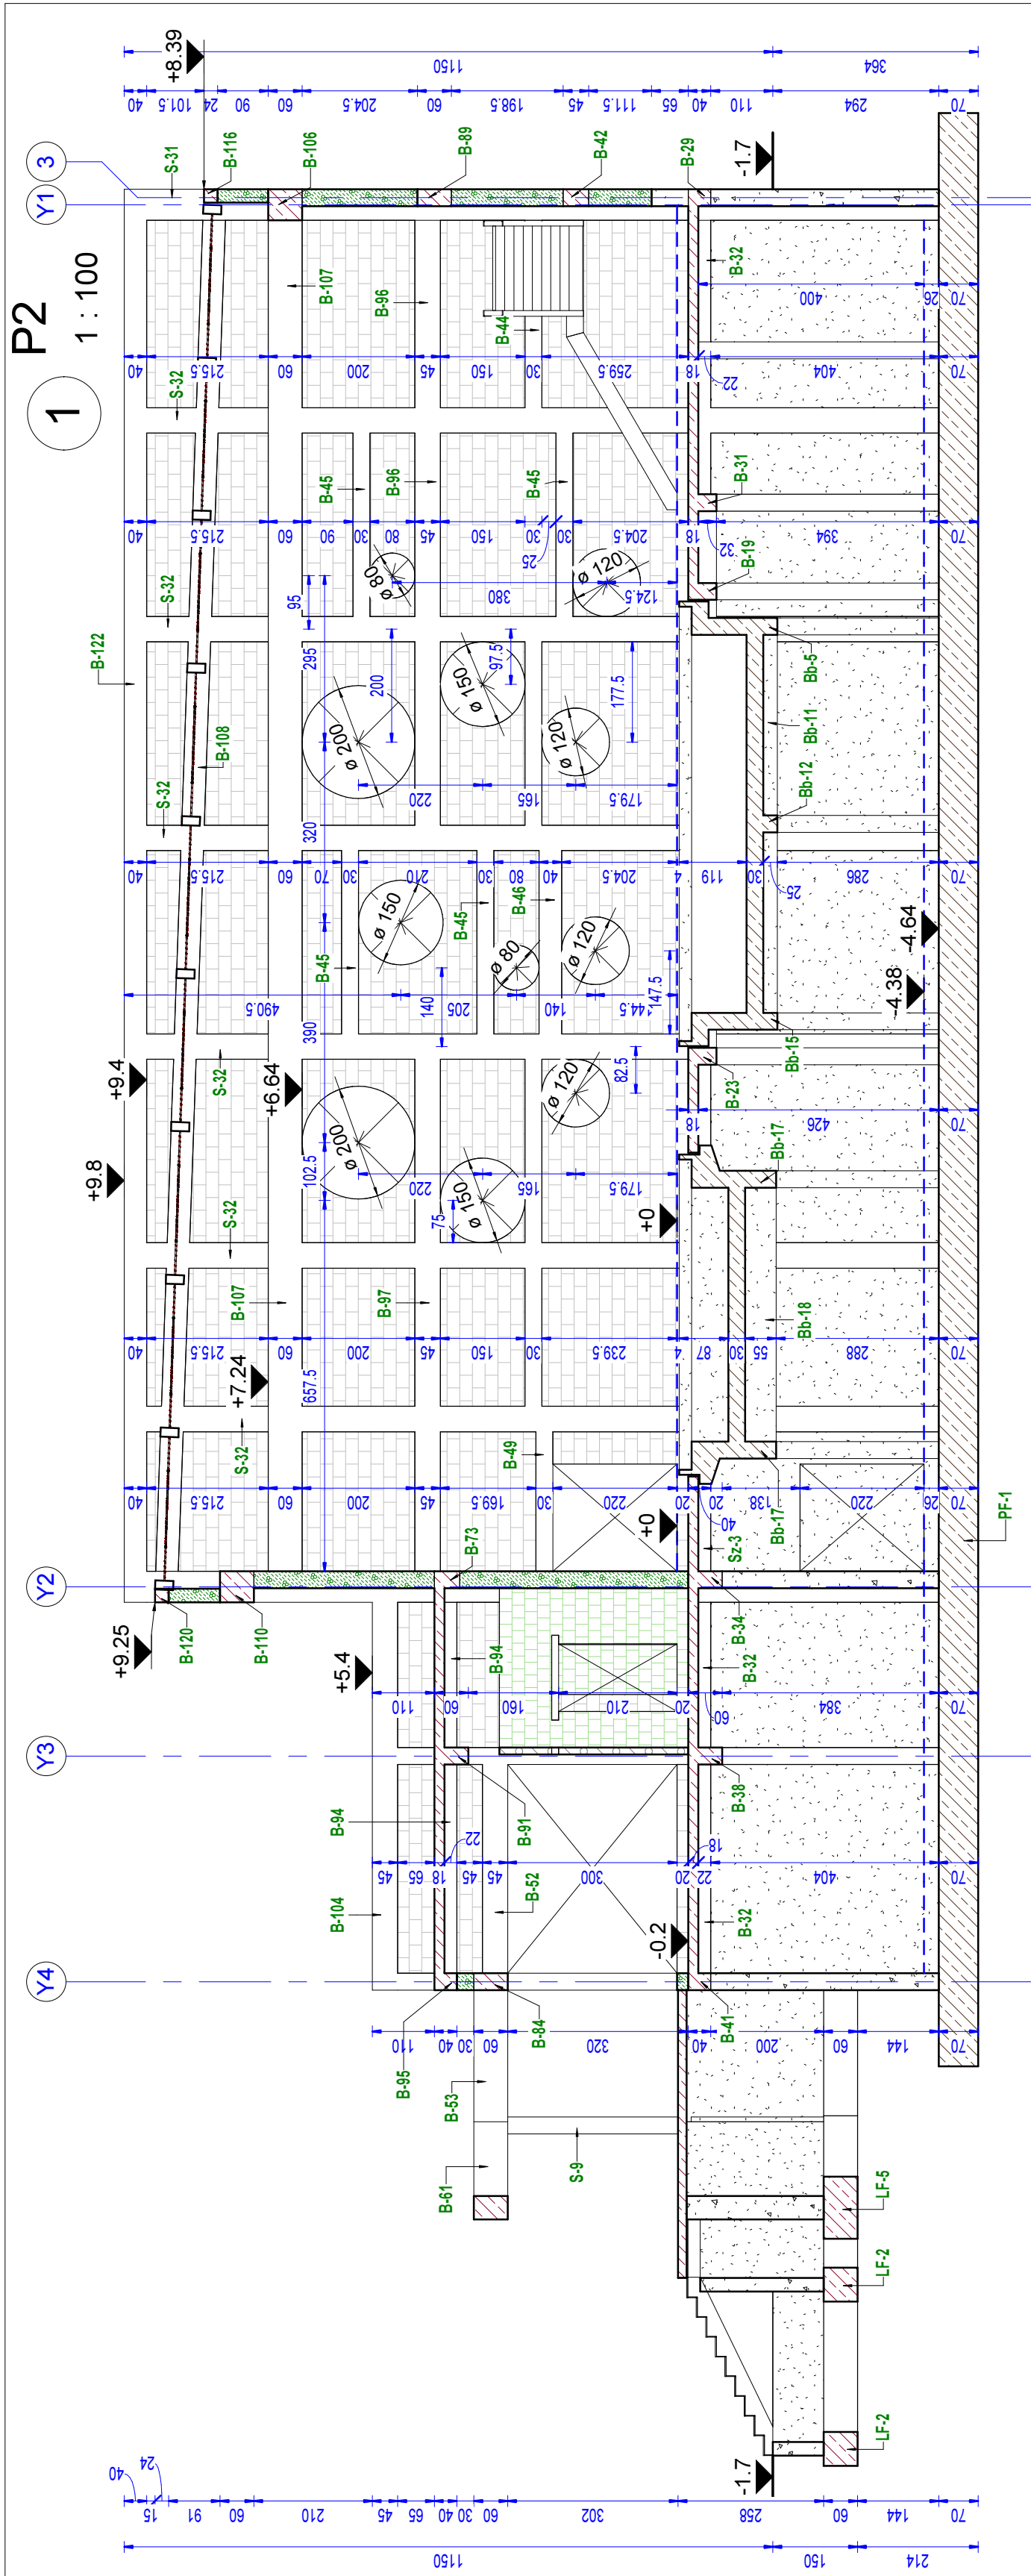

P2 3D

M-K Projekt Dawid Moidrzyk, ul. Mickiewicza 8, 77-430 Krajanka	
Inwestor:	Miasto Kostrzyn nad Odrą, ul. Graniczna 2, 66-470 Kostrzyn nad Odrą
Adres:	Kostrzyn nad Odrą ul. Fabryczna, dz. nr 63/37; 63/10 ; 111/177; 111/174; 87, obręb 0007 Zatorze Fabryczne
Nazwa zadania:	BUDOWA KRYTEJ PŁYWAJNI Z TOWARZYSZĄCĄ INFRASTRUKTURĄ I ZAGOSPODAROWANIEM TERENU PARK WODNY NAD ODRĄ
Opiekę:	inż. Irena KirkiŹto-Źtawicz Nr upr. bud.: UAN-834/5/926/85 . upr. bez ograniczeŹ
Kon. Projektował:	inż. Dawid Moidrzyk
Opracował:	Branda Arch. Faza: BUD.
TRZĘŚ RYSUNKU	Skala 1 : 100 Data: 06.2017 Nr rys. 1/8 Sfr. K-9