

4

Y4

Y3

Y2

T-2

T-2

Y1

3


1

P3

1 : 100


Blacha BTR 135 gr. 1.2

Blacha BTR 135 gr. 1.2

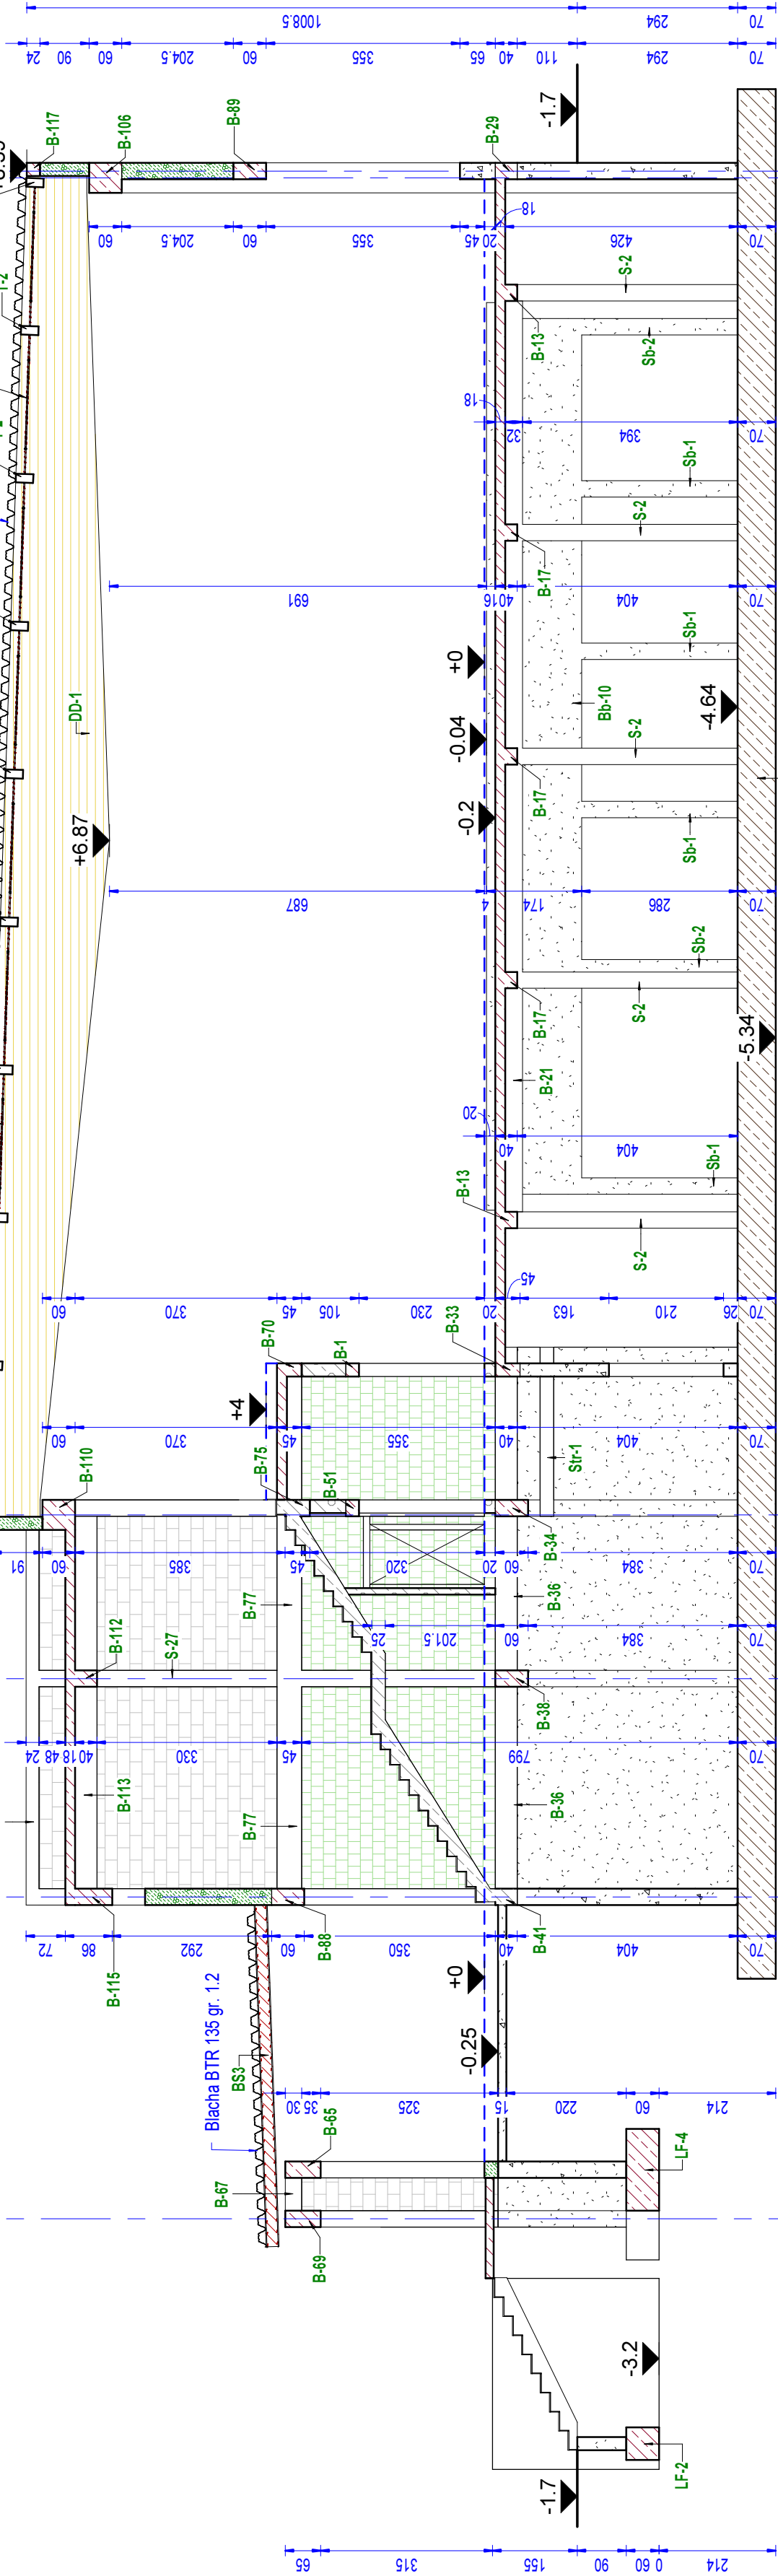

P3_3D

2

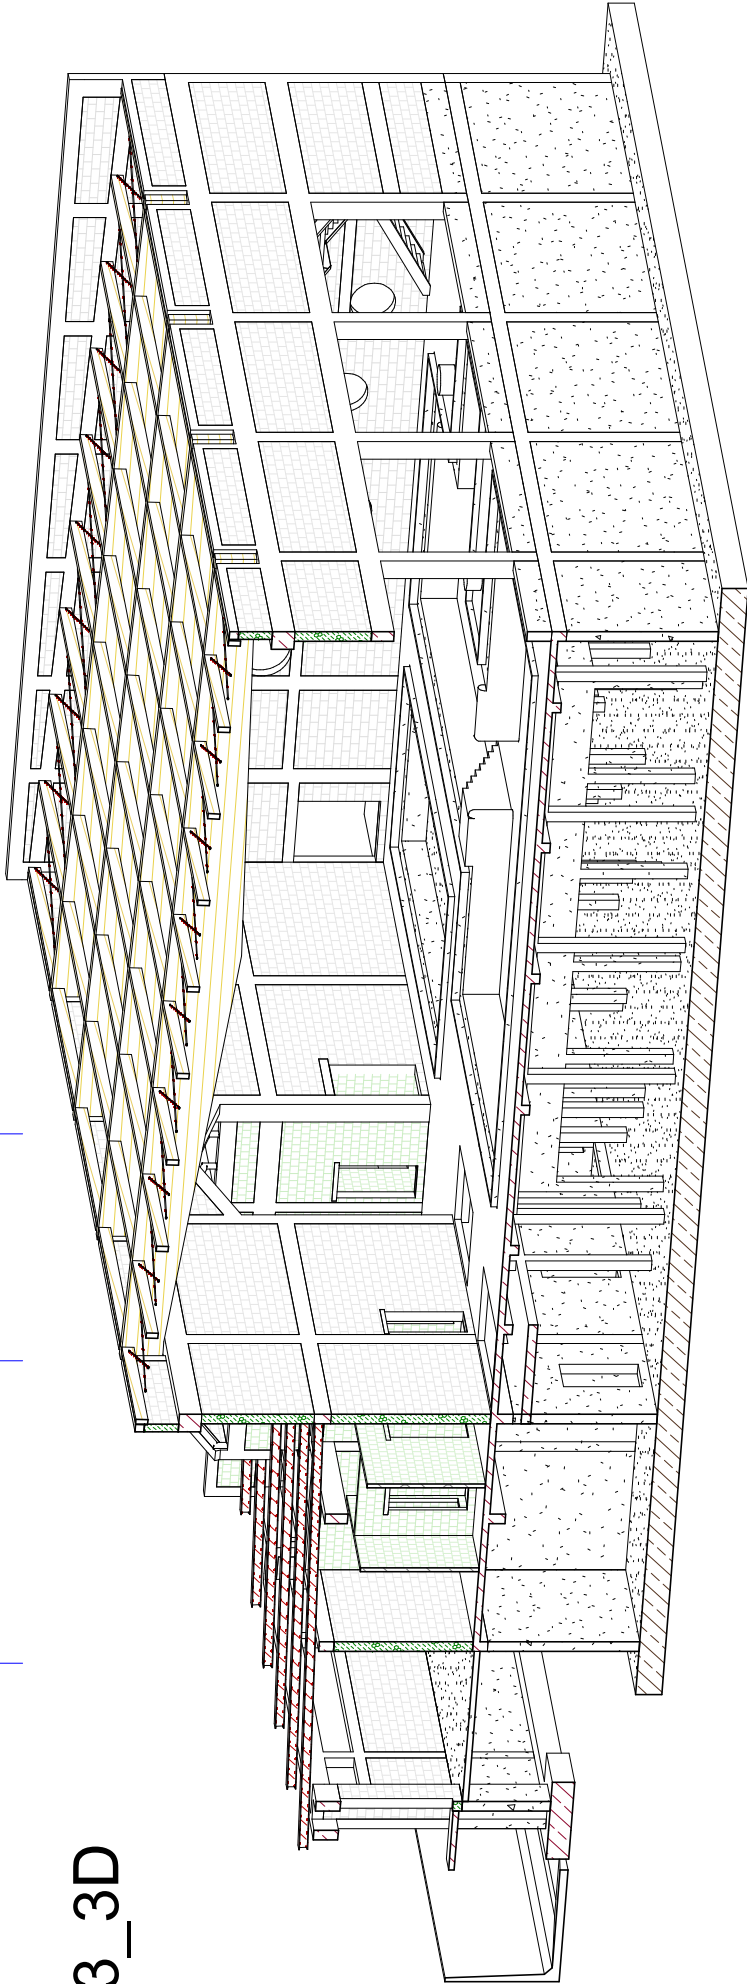

M-K Projekt Dawid Molczyk, ul. Mickiewicza 8, 77-430 Krajanka	
Inwestor:	Miasto Kostrzyn nad Odrą, ul. Graniczna 2, 66-470 Kostrzyn nad Odrą
Adres:	Kostrzyn nad Odrą ul. Fabryczna, dz. nr 63/37; 63/10 ; 111/177; 111/174; 87, obręb 0007 Zatorze Fabryczne
Nazwa zadania:	BUDOWA KRYTEJ PŁYWAJNI Z TOWARZYSZĄCĄ INFRASTRUKTURĄ I ZAGOSPODAROWANIEM TERENU
Obiekt:	PARK WODNY KOSTRZYN NAD ODRĄ
Kon. Projektował:	inż. Irena Kiriłko-Staciewicz Nr upr. bud.: UAN-8345/926/85 , upr. bez ograniczeń
Opracował:	inż. Dawid Molczyk
TRZĘŚĆ RYSUNKU	PRZEKRÓJ P3
Branka Arch. BUD. Skala: 1 : 100 Data: 06.2017 Nr rys.: K-10	