


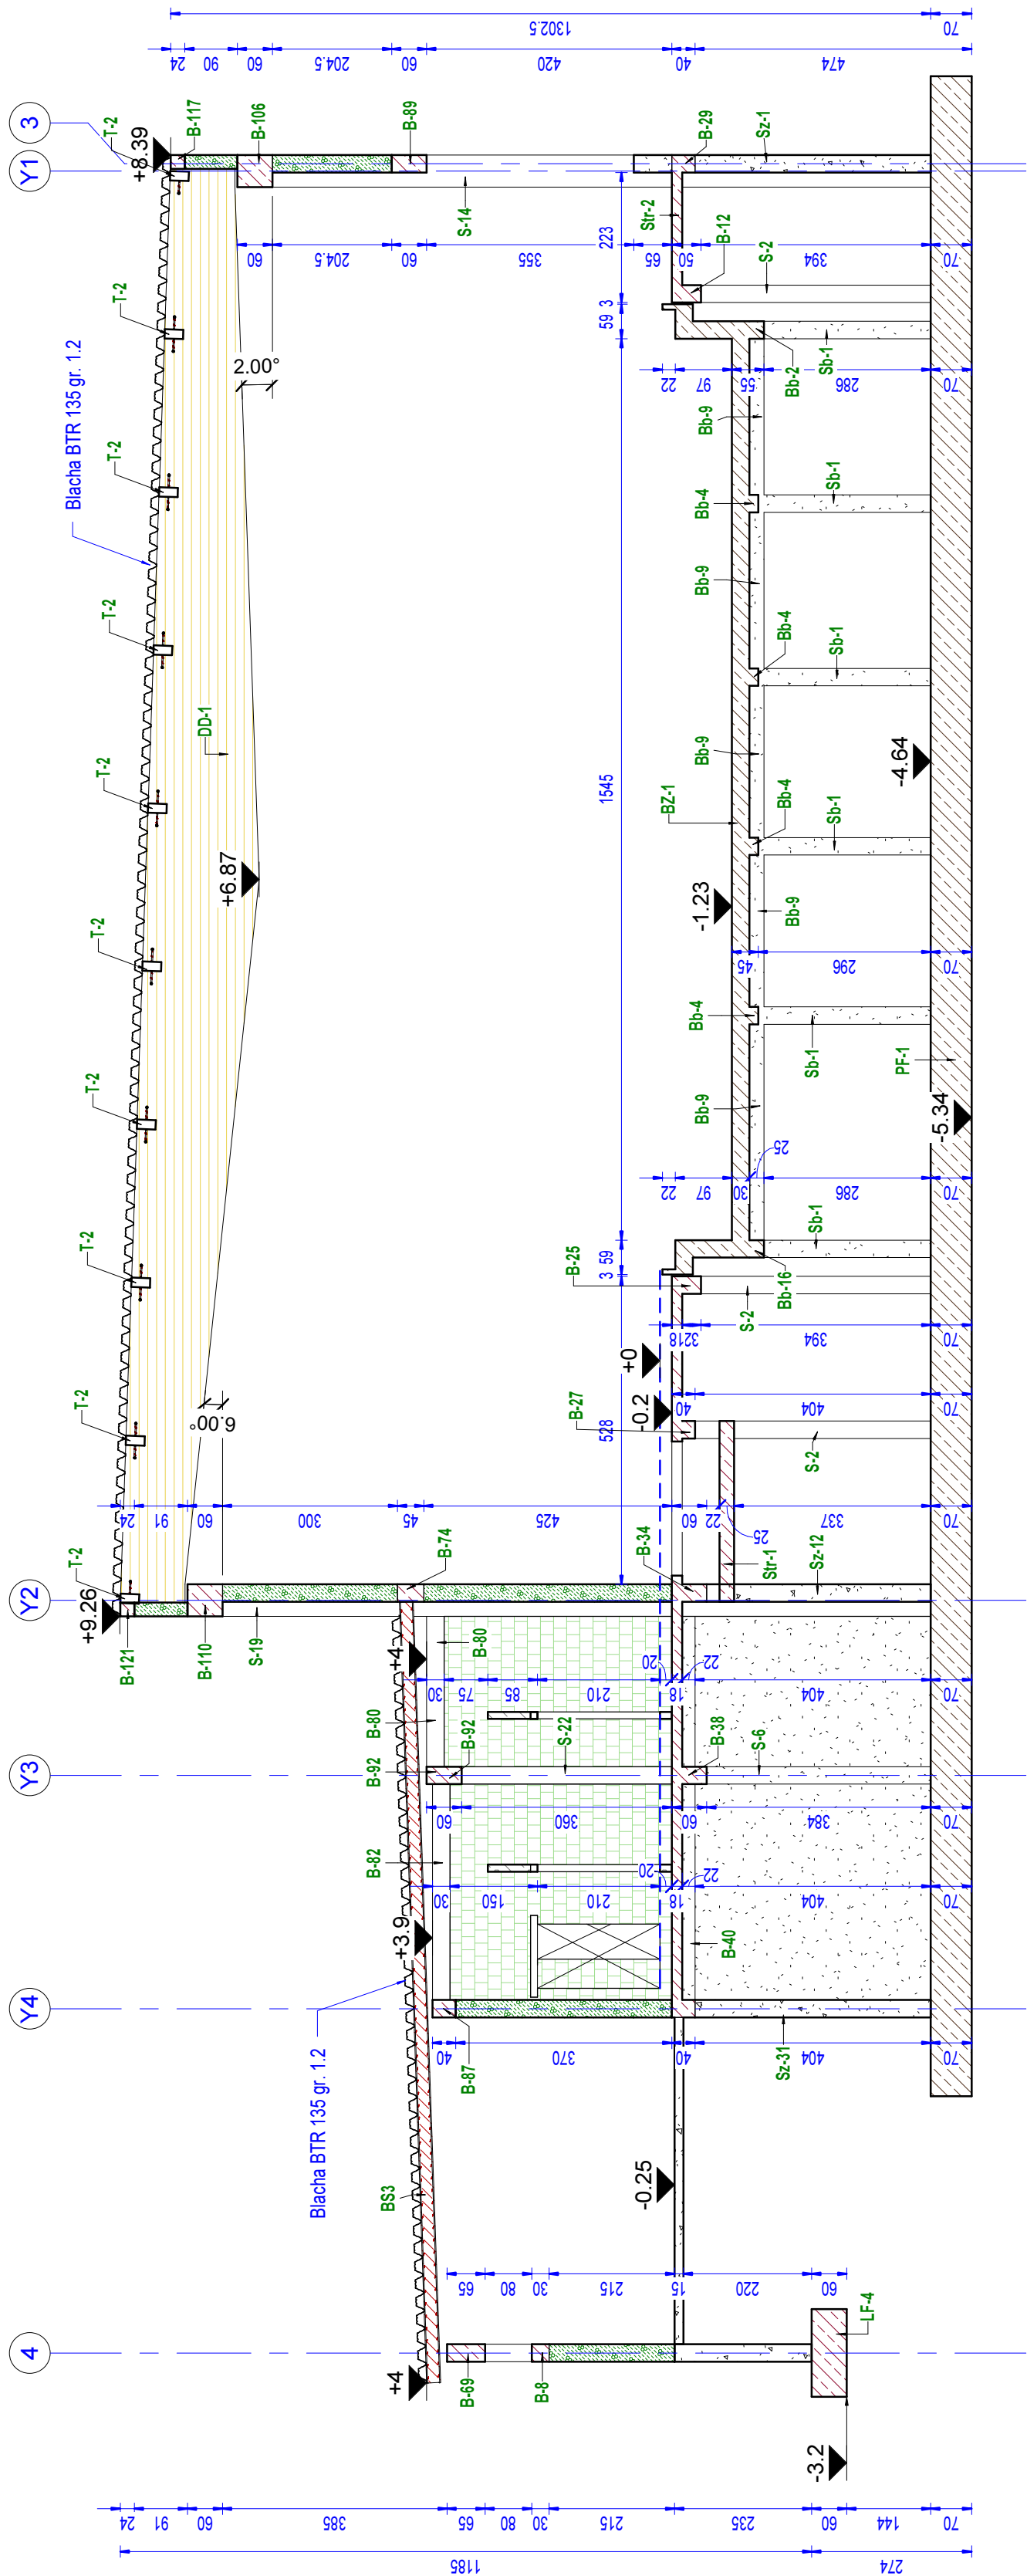

M-K Projekt Dawid Motdrzyk, ul. Mickiewicza 8, 77-430 Krajenka	
Inwestor:	Miasto Kostrzyn nad Odrą, ul. Graniczna 2, 66-470 Kostrzyn nad Odrą
Adres:	Kostrzyn nad Odrą ul. Fabryczna, dz. nr 63/37; 63/10 ; 11/1177; 11/1174; 87, obręb 0007 Zatorze Fabryczne
Nazwa zadania:	BUDOWA KRYTEJ PŁYWAJNI Z TOWARZYSZĄCĄ INFRASTRUKTURĄ I ZAGOSPODAROWANIEM TERENU
Objekt:	PARK WODNY KOSTRZYN NAD ODRĄ
Kon. Projektował:	inż. Rena Kirkitto-Starewicz Nr upr. bud.: UAN-8345/926/85 , upr. bez ograniczeń
Opracował:	inż. Dawid Motdrzyk
TREŚĆ RYSUNKU	PRZEKRÓJ P5
Branża: Arch.	
Faza: BUD.	
Skala: 1 : 100	
Data: 06.2017	
Nr rys: 5tr	
K-12	