
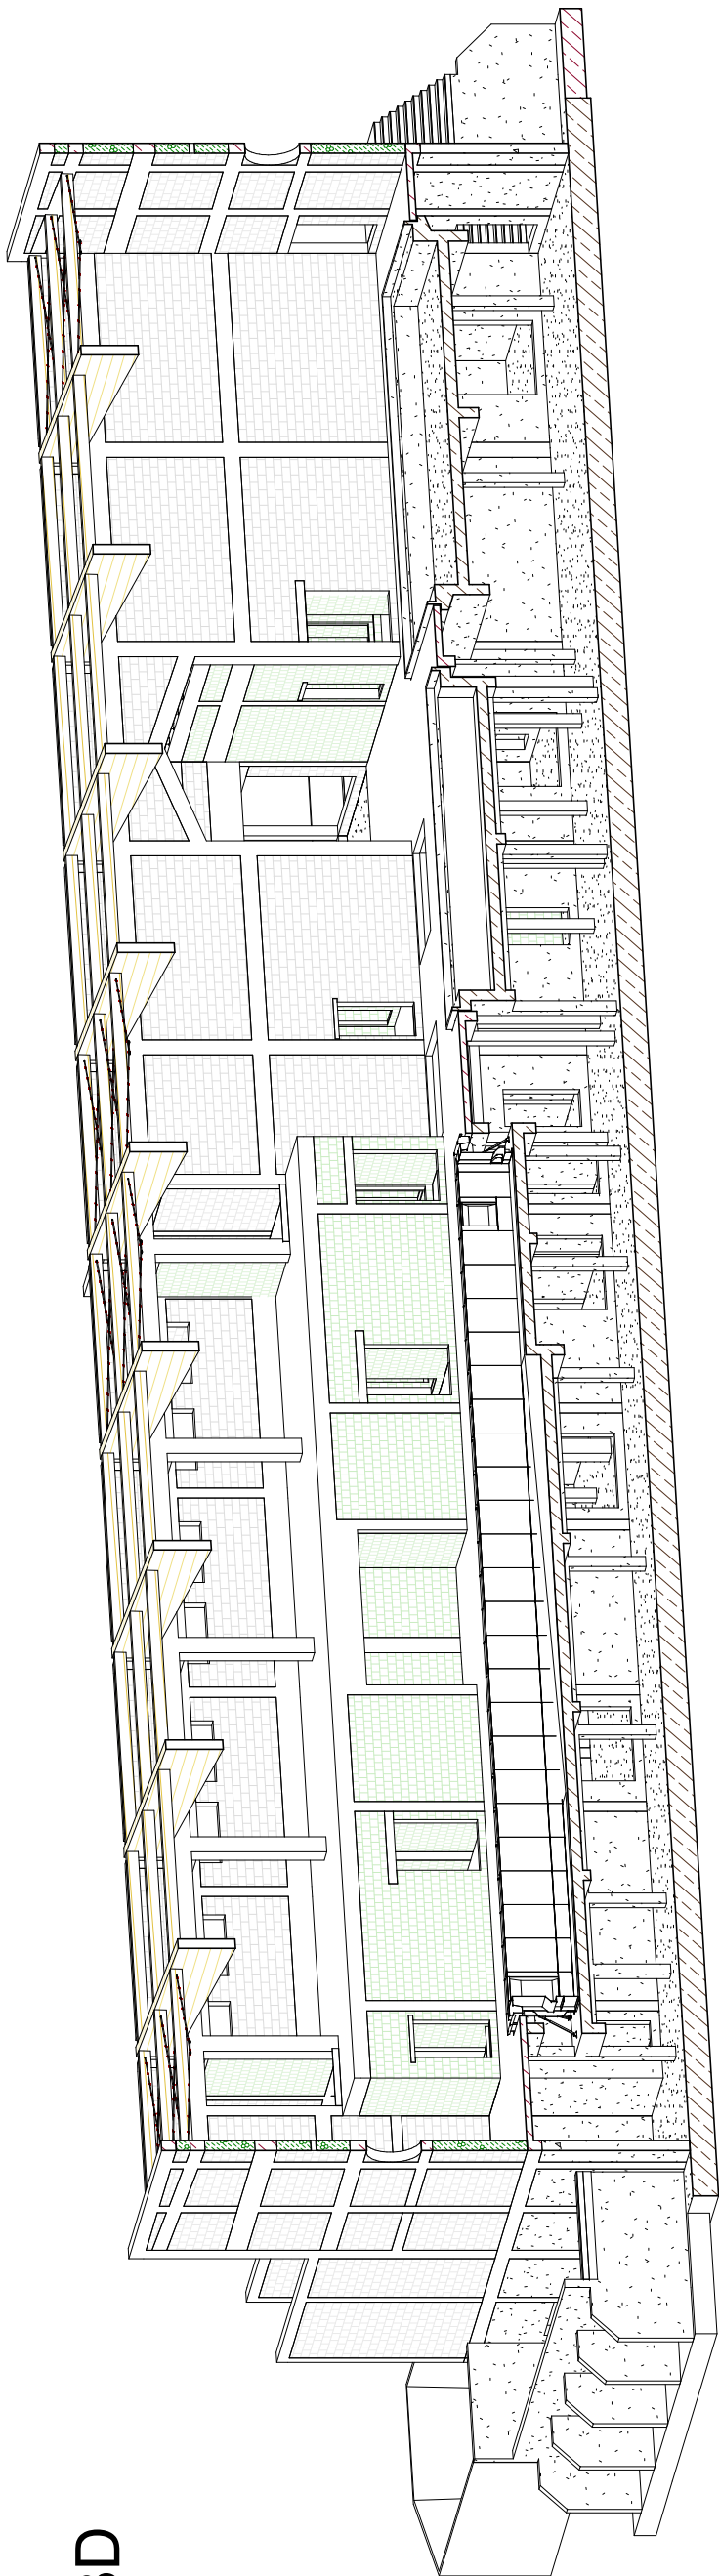


P8

1  
1 : 100

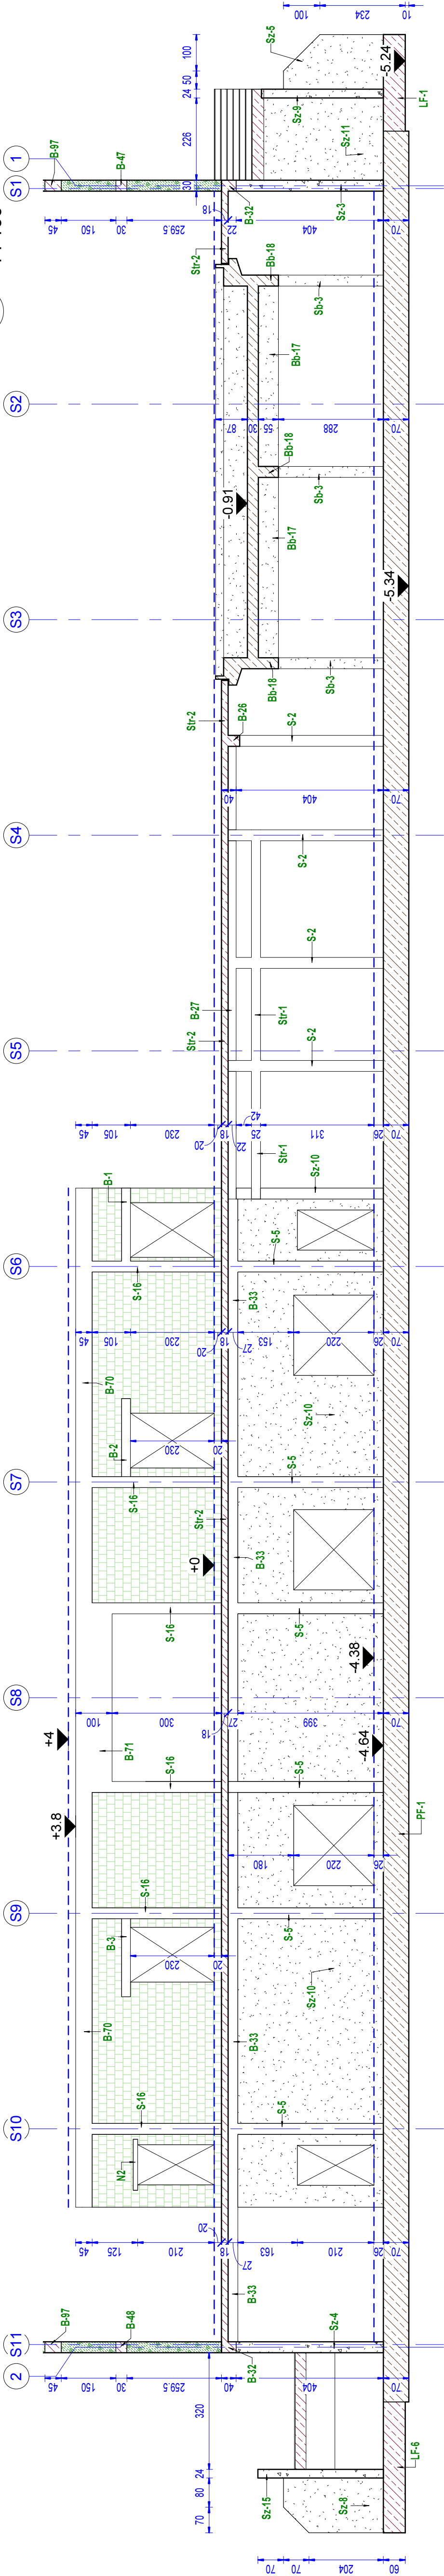

P8\_3D

2

|                                                                |   |
|----------------------------------------------------------------|---|
| M-K Projekt Dawid Moldrzyk, ul. Mickiewicza 8, 77-430 Krajanka |   |
| Investor:                                                      | Miasto Kostrzyn nad Odrą, ul. Graniczna 2, 66-470 Kostrzyn nad Odrą                                       |
| Adres:                                                         | Kostrzyn nad Odrą, ul. Fabryczna, dz. nr 63/37, 63/10, 111/177, 111/174; 87, obręb 0007 Zatorze Fabryczne |
| Nazwa zadania:                                                 | BUDOWA KRYTEJ PLYWALNI Z TOWARZYSZĄCĄ INFRASTRUKTURĄ I ZAGOSPODAROWANIEM TERENU                           |
| Obiekt:                                                        | PARK WODNY KOSTRZYN NAD ODRĄ                                                                              |
| Kon. Projektował:                                              | inż. Irena Kinkito-Stawicz<br>Nr upr. bud.: UAH-8345/926/95, upr. bez ograniczeń                          |
| Opracował:                                                     | inż. Dawid Moldrzyk                                                                                       |
| Praca Arch.<br>Faza: BUD                                       |   |
| Skala: 1 : 100                                                 |   |
| Data: 06.2017                                                  |   |
| Tytuł: PRZEKRÓJ P8                                             |   |
| RYSUNKU                                                        |   |