
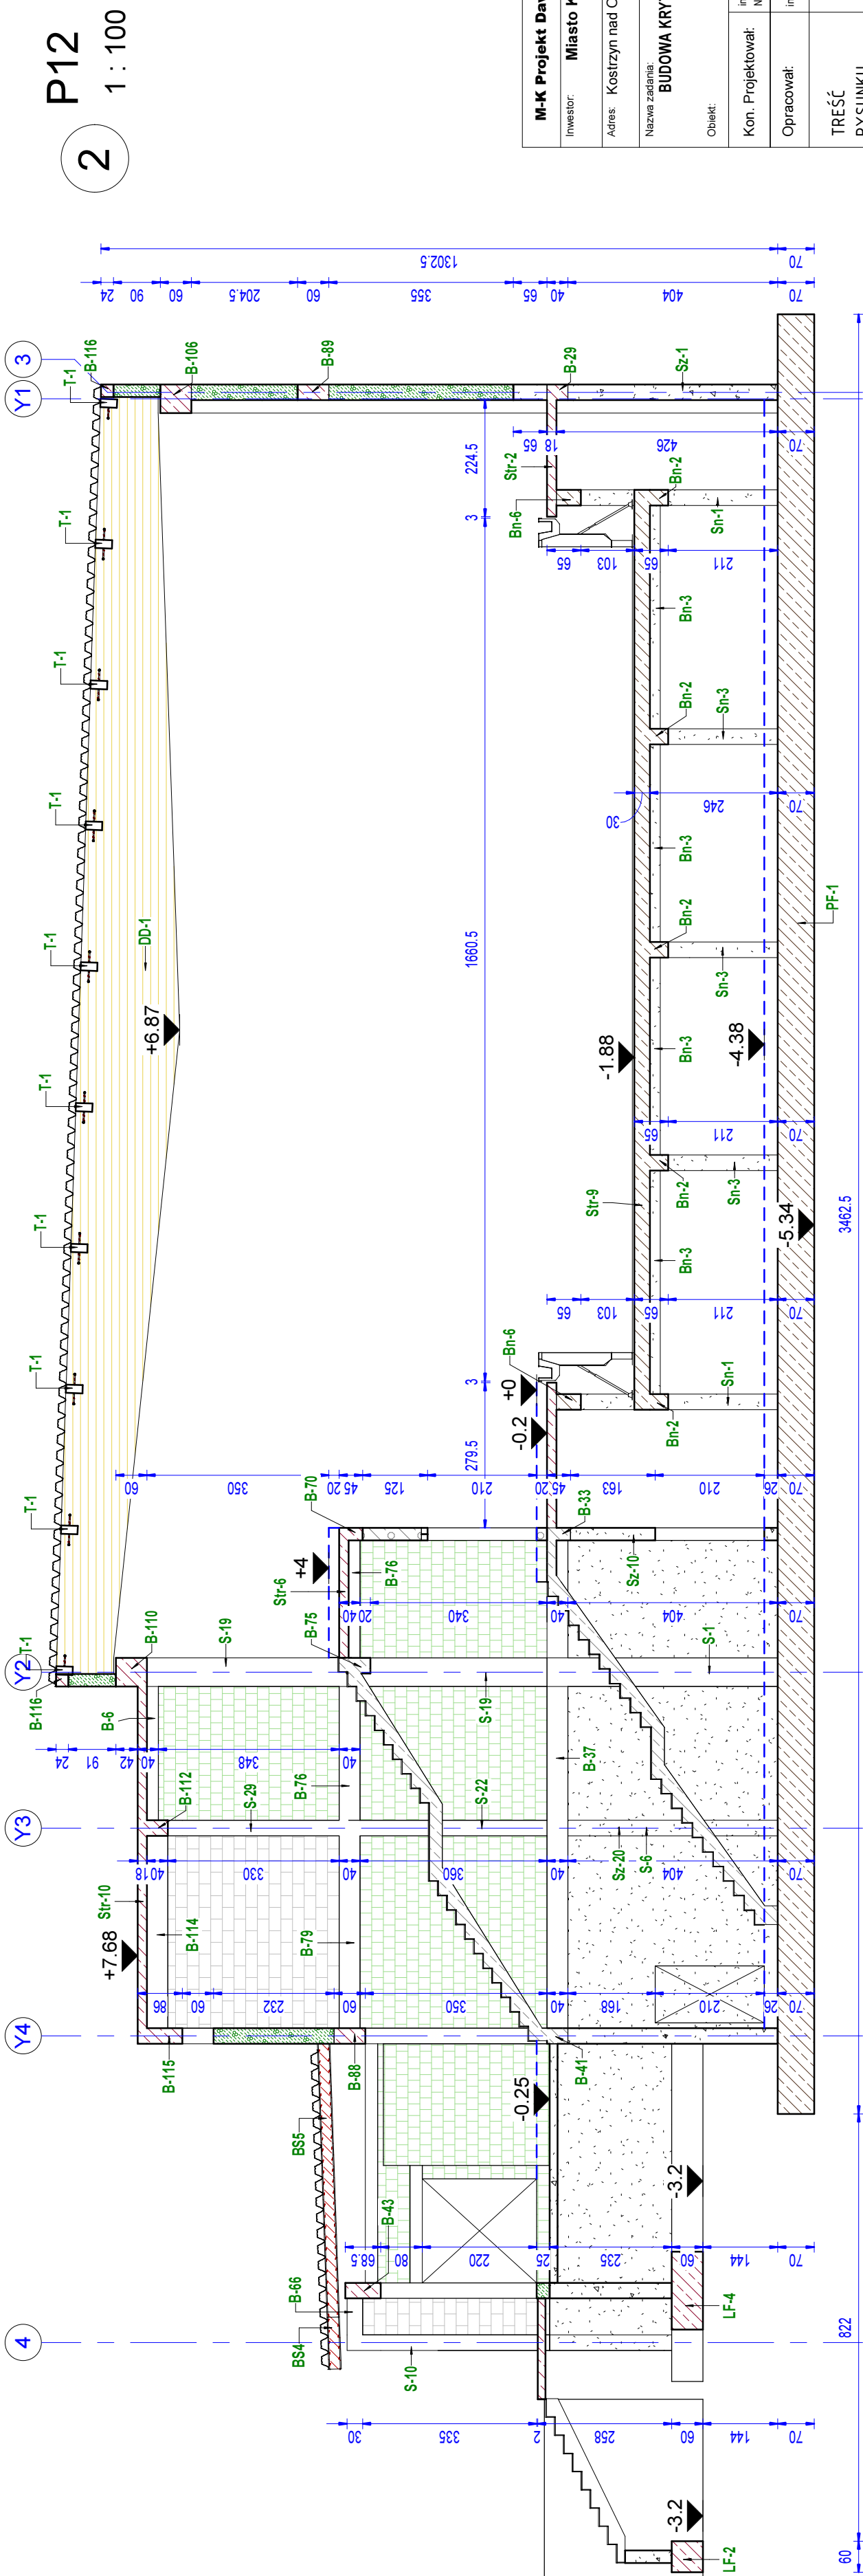


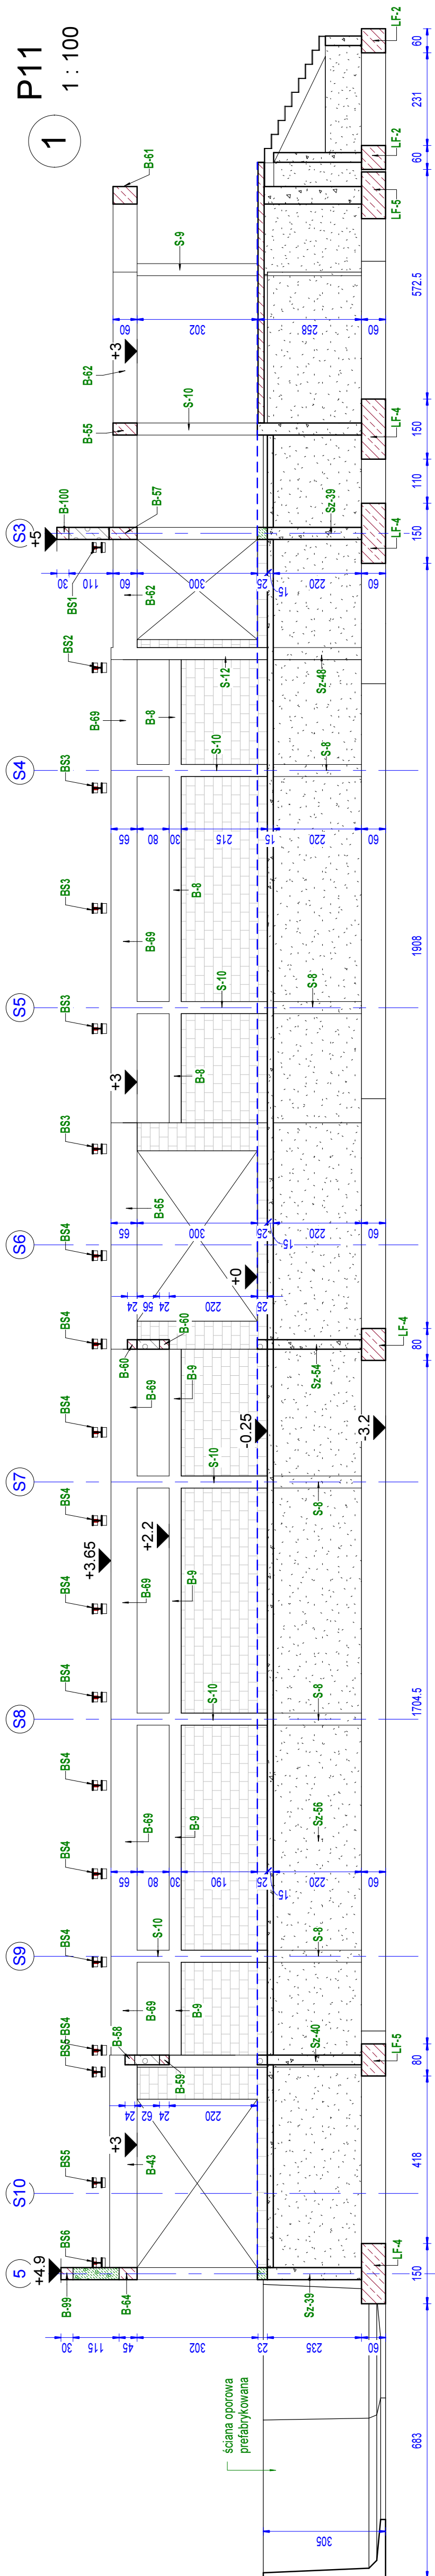

M-K Projekt Dawid Moltczyk, ul. Mickiewicza 8, 77-430 Krajanka		Miasto Kostrzyn nad Odrą, ul. Graniczna 2, 66-470 Kostrzyn nad Odrą		Miasto Kostrzyn nad Odrą, ul. Fabryczna, dz. nr 63/37; 63/10; 111/177; 111/174; 87, obręb 0007 Zatorze Fabryczne		BUDOWA KRYTEJ PŁYWAJNI Z TOWARZYSZĄCĄ INFRASTRUKTURĄ I ZAGOSPODAROWANIEM TERENU		PARK WODNY KOSTRZYN NAD ODRĄ		Arch: Bransz: Bud Faza: 1/0 Skala: 1 : 100 Data: 06.2017 Nr rys: 1/1 Str: 1-18	
Inwestor:	Miesto Kostrzyn nad Odrą, ul. Graniczna 2, 66-470 Kostrzyn nad Odrą	Adres: Kostrzyn nad Odrą, ul. Fabryczna, dz. nr 63/37; 63/10; 111/177; 111/174; 87, obręb 0007 Zatorze Fabryczne	Nazwa zadania:	Opiek:	Kon. Projektował:	Inz. Irena Kirkitto-Szacewicz Nr upr. bud.: UAN-8345/926/85, upr. bez ograniczeń	Opracował:	Inz. Dawid Moltczyk	TREŚĆ RYSUNKU	PRZEKRÓJ P11 P12	